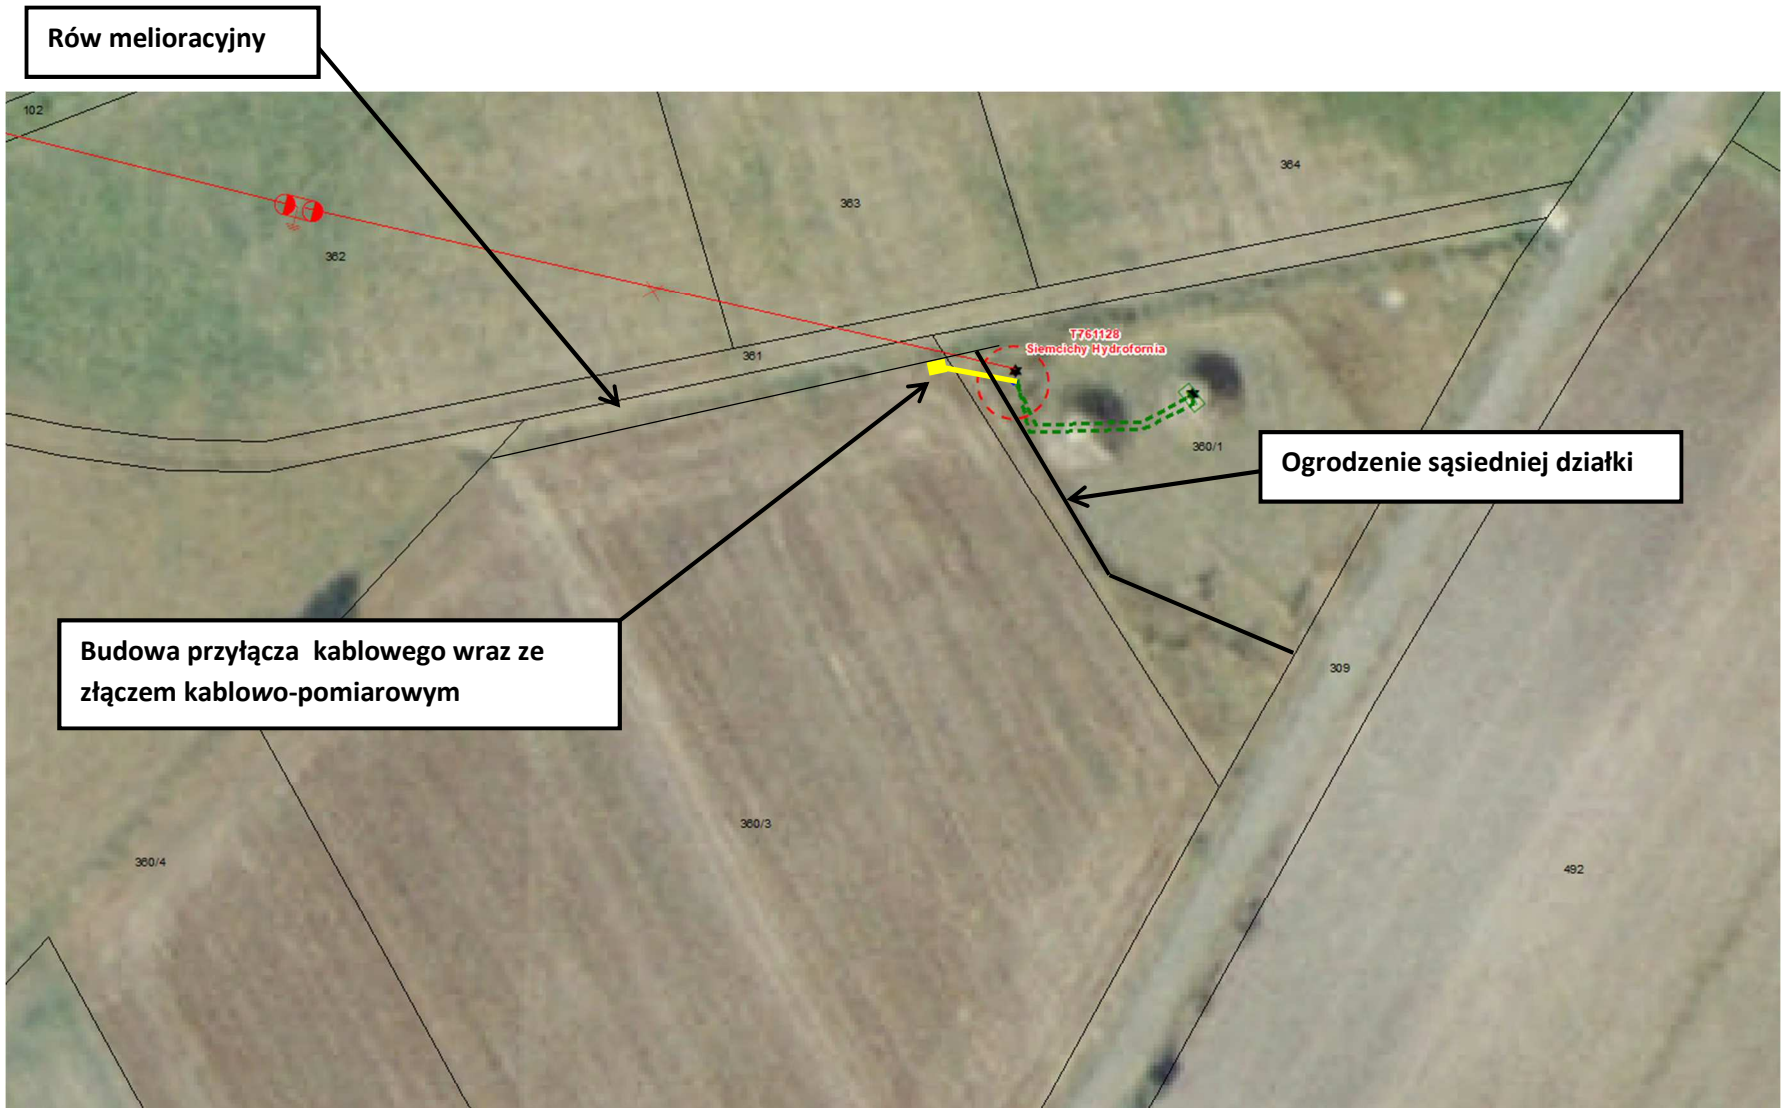

Aktualizacja koncepcji zasilania z dnia 13-08-2025

Budowa przyłącza kablowego od stacji transformatorowej.

T761128 Siemcichy Hydrofornia, transformator 63 kVA

Zakres prac:

- dostosować rozdzielnię nn stacji transformatorowej do zasilenia nowego obwodu kablowego, (zlikwidować układ bilansujący, uzupełnić oszynowanie, wymienić podstawy bezpiecznikowe – realizacja wg. potrzeb)
- od rozdzielni nn stacji transformatorowej wybudować przyłącze kablowe min. NA2XY (YAKXS) 4x150 mm2 - około 20 m
- na zasilanej działce przed rowem melioracyjnym (z drzwiami od strony działki Klienta) zabudować złącze kablowo-pomiarowe – 1 szt.
- uzyskać zgody właścicieli działek na lokalizację projektowanych urządzeń energetycznych zgodnie ze standardami EOP,

WP: P/25/001126, Przyłącze do: Siemcichy, gmina Lutocin, Nr działki: 360/3

Załącznik graficzny opracował: Mariusz Błaziński