

MAPA DO CEŁÓW INFORMACYJNYCH

SKALA 1:1000

Organ prowadzący państwowy zasób geodezyjny i kartograficzny	Starosta Starogardzki
Identyfikator ewidencyjny materiału zasobu	62/2
Nazwa materiału zasobu	Mapa do celów informacyjnych
Imię, nazwisko i podpis osoby reprezentującej organ	Kopel

Układ odniesienia: PL-EVRF 89, układ wsp. płaskich: PL-2000 strefa 6 (18°), układ wys.: PL-EVRF 2007-NH

opr. Mościska 0004: dz. 62/5

mapy: 6.209.24.08.2; 6.209.24.03.4

ZALĄCZNIK GRAFICZNY

do decyzji o warunkach zabudowy nr AUB.6730.255.2024

dotyczącej działki nr 62/5 w obrębie Mościska

rodzaj inwestycji: budowa budynku mieszkalnego jednorodzinnego

skala 1:1000

Oznaczenia:




granica inwestycji



nieprzekraczalna linia zabudowy

MN

zabudowa mieszkaniowa jednorodzinną

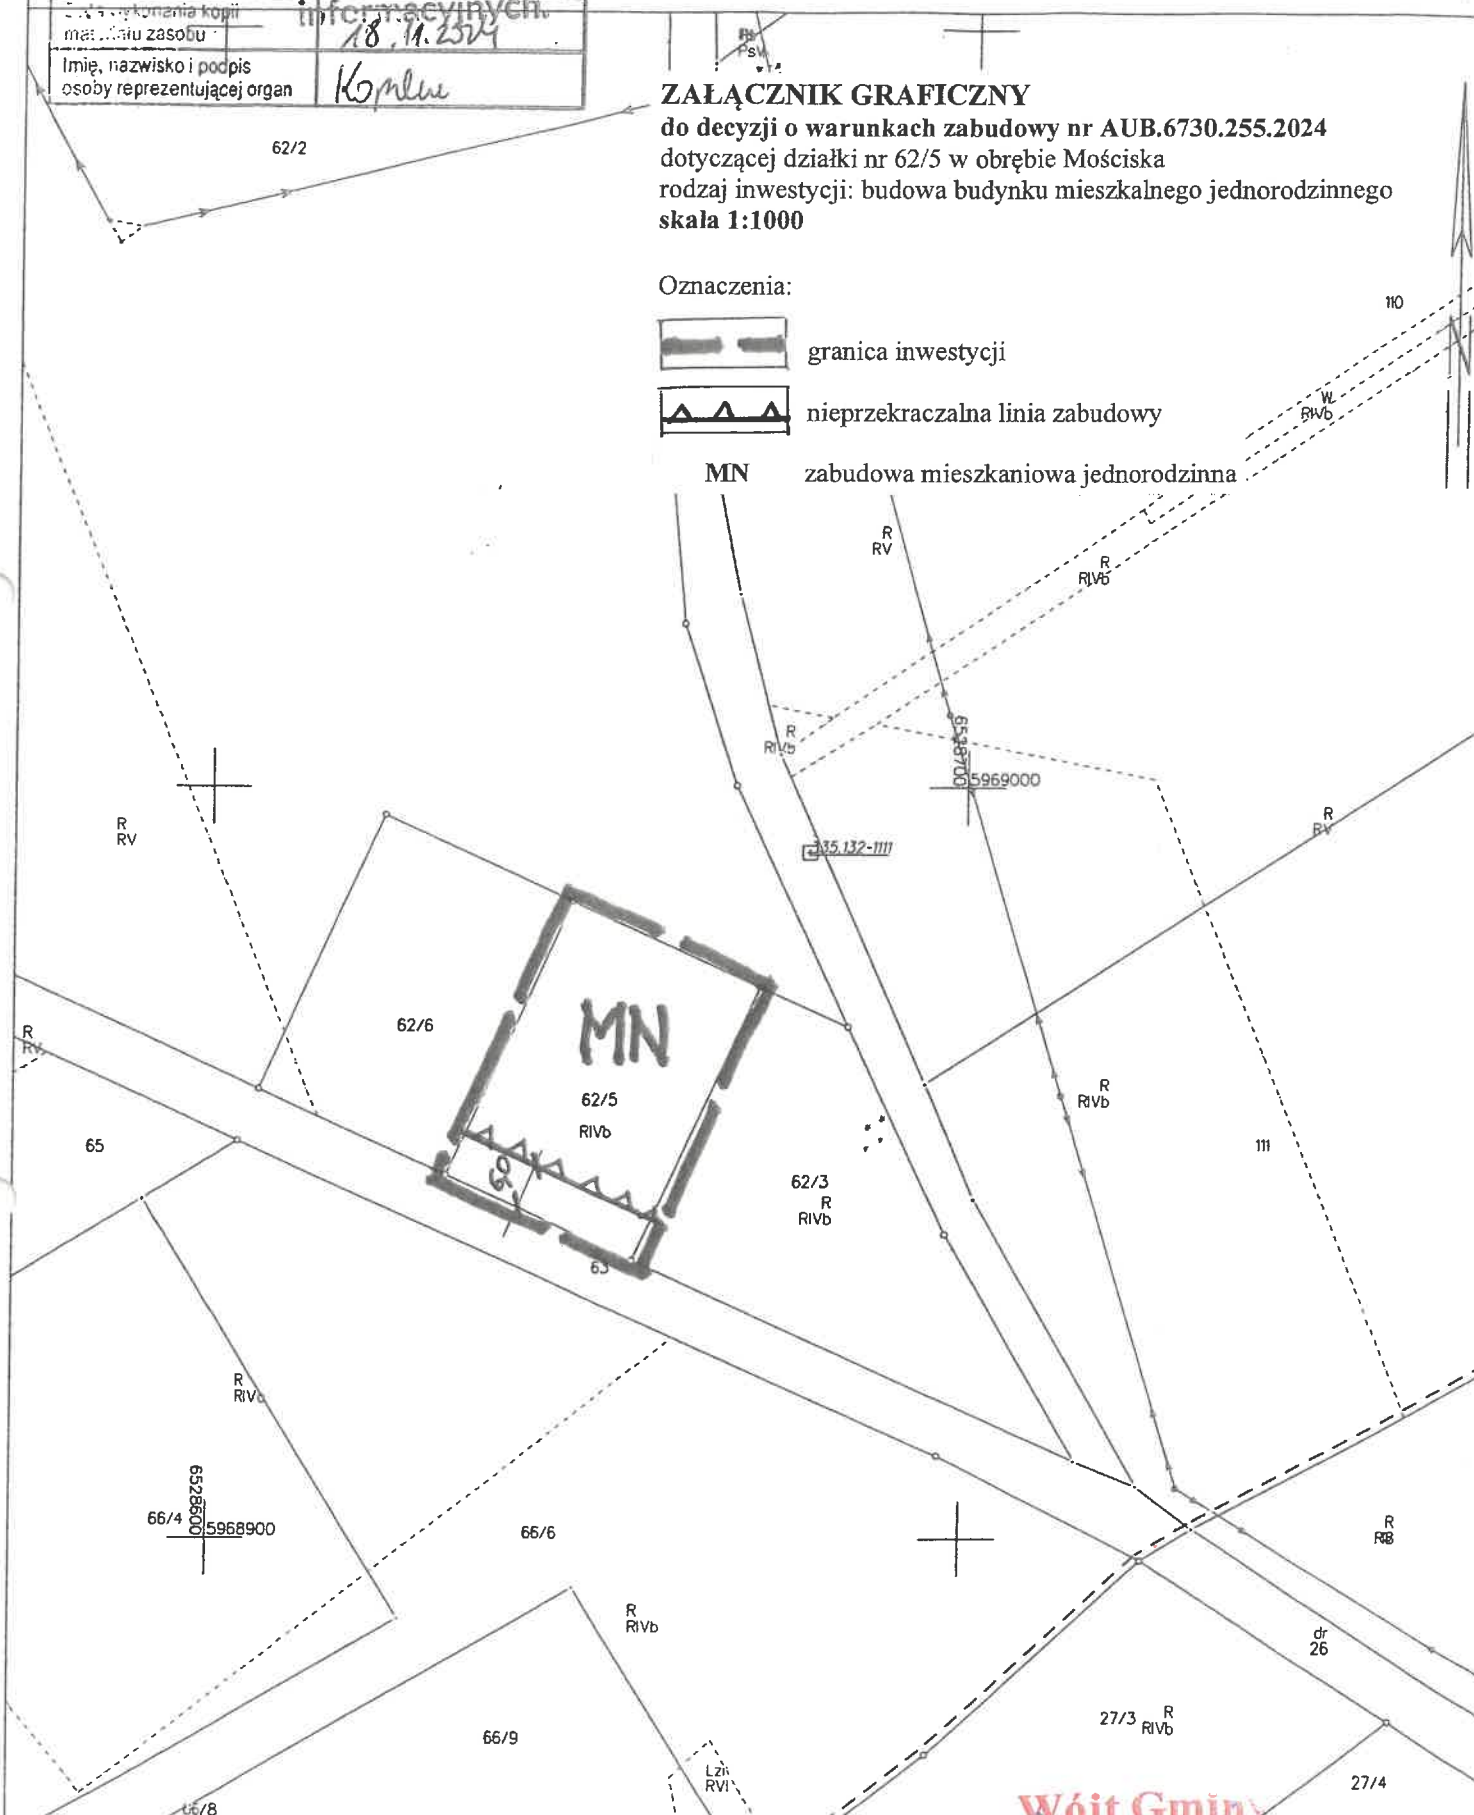

Starogard Gdański dn. 18.11.2024

Wójt Gminy

Andrzej Toczek