MAPA DO CELÓW PROJEKTOWYCH

aktualna pod względem sytuacyjno wysokościowego uzbrojenia podziemnego terenu na dzień 08-05-2025r

SKALA 1:500

Opracował: dnia 12-05-2025 roku

Gmina: STAROGARD
Obręb: ROKOCIN
Działka: 103/15,94/1,94/6,94/17,94/24,94/23 i inne
Sekcje mapy: 6.211.24.04.4.2.6.211.24.04.4.4.6.211.24.05.3.1.6.211.24.05.3.3
KERG: GG-II.6640.1645.2025
Układ odniesienia: PL-ETRF89
Układ współrzędnych: PL-2000 strefa6(18)
UWAGA!: Nie wyklucza się istnienia urządzeń podziemnych nie zgłoszonych do inwentaryzacji o których brak jest danych w branżach, nie ustalono położenia punktów granicznych w terenie

Mapa została wykonana bez udziału pomiarów służebnościami gruntowymi

PROJEKT ZAGOSPODAROWANIA TERENU
SKALA 1:500

BUDOWA BUDYNKU MIESZKALNEGO JEDNORODZINNEGO TYP " NEWHOUSE 713L " WRAZ Z INFRASTRUKTURĄ TECHNICZNĄ

LOKALIZACJA: **działka nr 103/15**
obręb Rokocin
gmina Starogard Gdański

[redacted]
osiedle 800-lecia 14A/7
83-200 Starogard Gdański
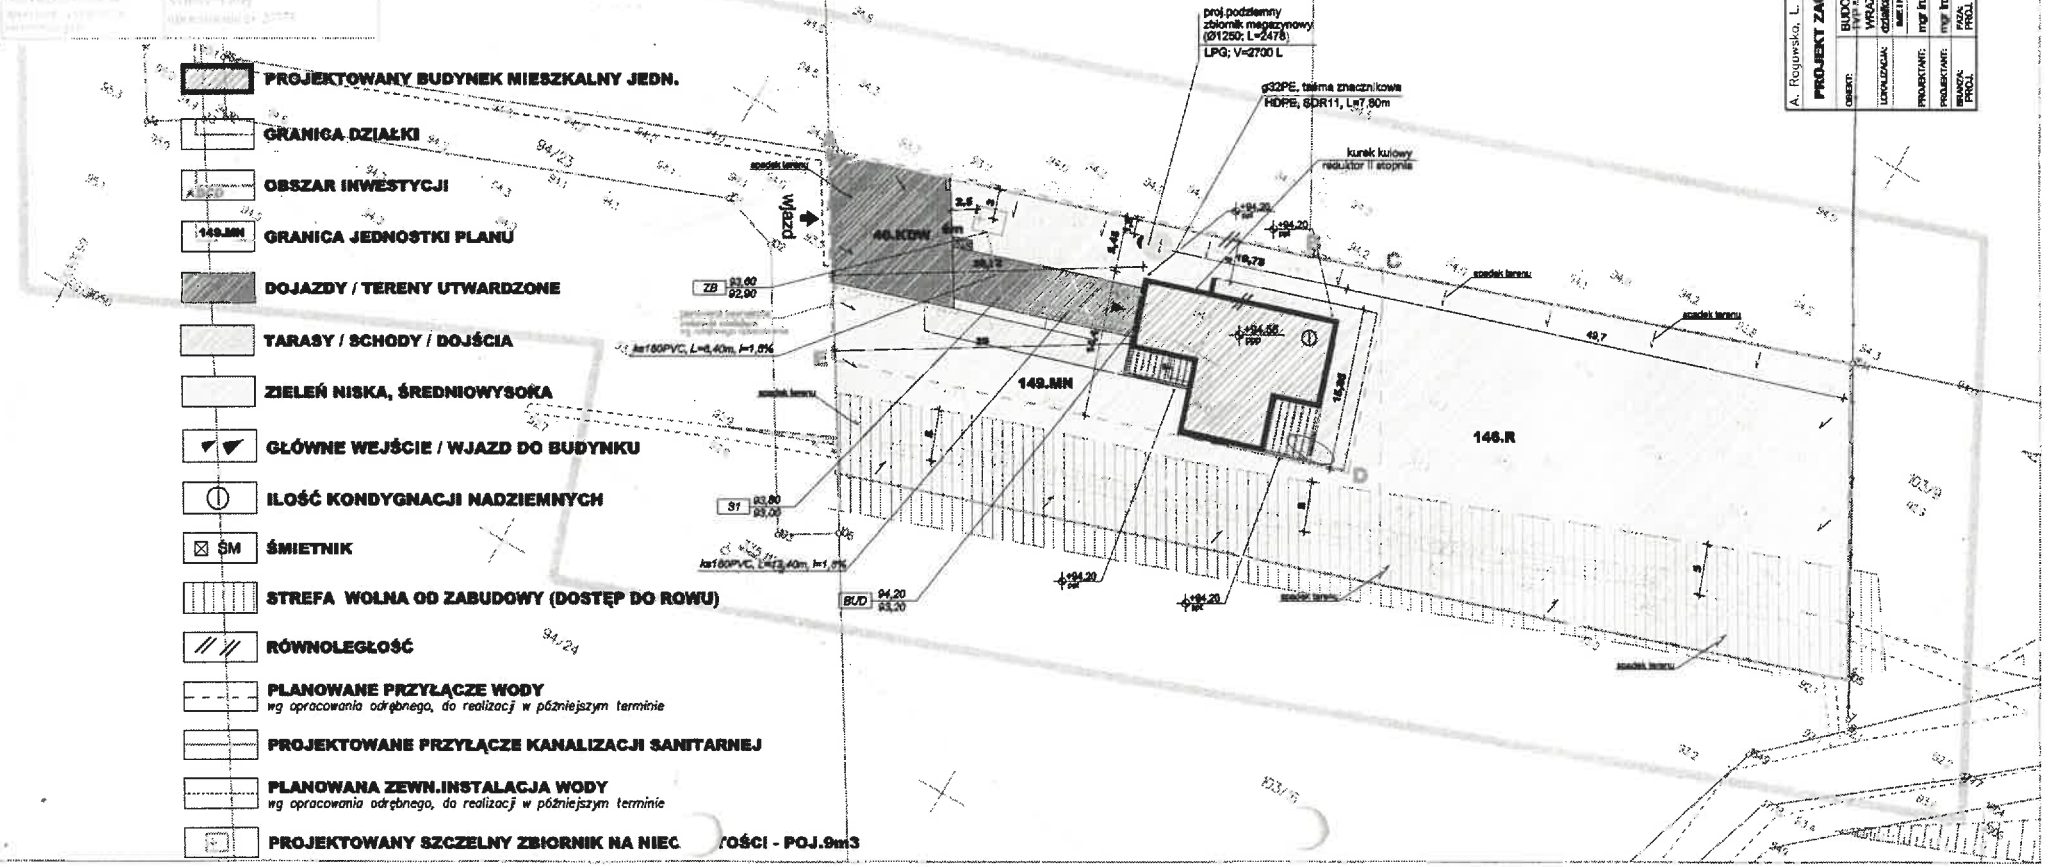
A. Rogowska, L. Nikiewski	SKALA: 1:500
PROJEKT ZAGOSPODAROWANIA TERENU	
OBIEKT:	BUDOWA BUDYNKU MIESZKALNEGO JEDNORODZINNEGO TYP " NEWHOUSE 713L " WRAZ Z INFRASTRUKTURĄ TECHNICZNĄ
LOKALIZACJA:	działka nr 103/15, obręb Rokocin, gmina Starogard Gdański
PROJEKTANT:	mgr inż.arch.Anita Rogowska nr UPR. 159/04/01 PODPIS:
PROJEKTANT:	mgr inż.Łukasz Pruszak POM/0183/POOS/06 nr ew.
BRANSŻA PROJ.	FAZA PROJ. BUD. DATA: czerwiec 2025r. Z1