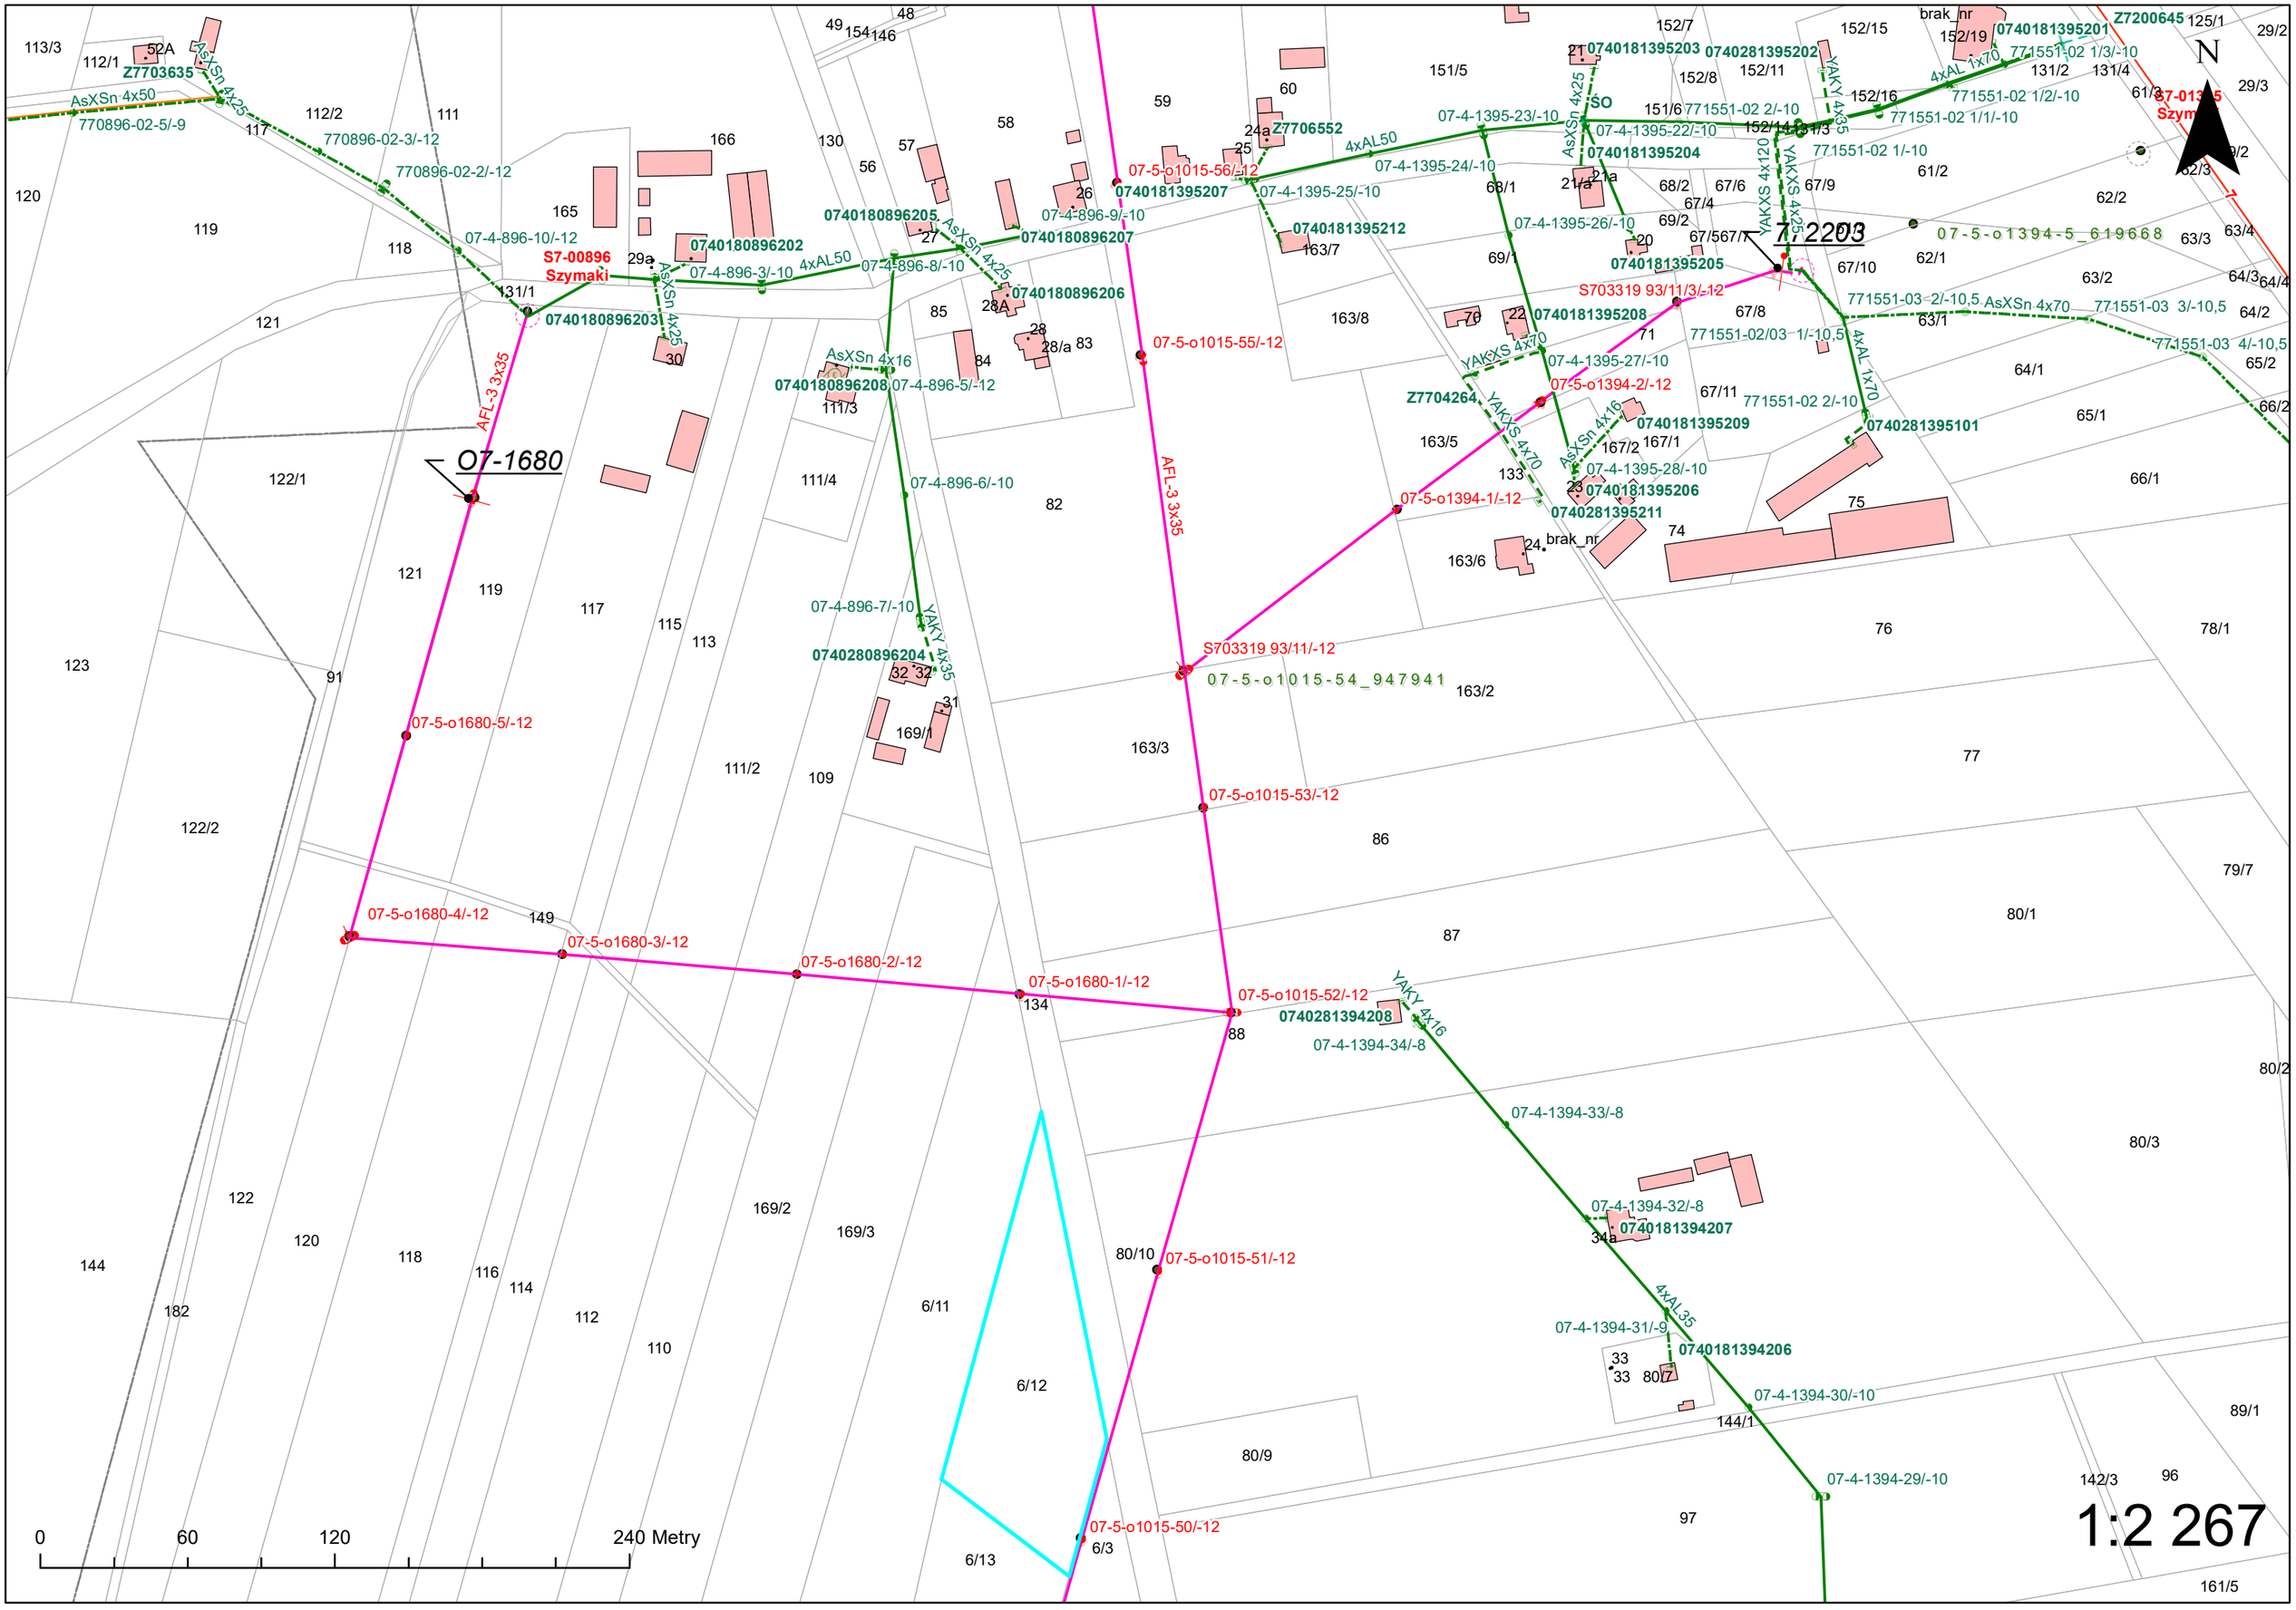
N
1:2 267
0
60
120
240 Metry
07-1680
7/2203
S7-00896
Szymaki
AFL-3 3x35
07-5-o1680-5/-12
07-5-o1680-4/-12
07-5-o1680-3/-12
07-5-o1680-2/-12
07-5-o1680-1/-12
07-5-o1015-56/-12
07-5-o1015-55/-12
07-5-o1015-54_947941
07-5-o1015-53/-12
07-5-o1015-52/-12
07-5-o1015-51/-12
07-5-o1015-50/-12
07-5-o1394-1/-12
07-5-o1394-2/-12
07-5-o1394-5_619668
S703319 93/11/-12
Z7703635
Z7706552
Z7704264
Z7200645
0740180896202
0740180896203
0740180896205
0740180896206
0740180896207
0740180896208
0740280896204
0740181395207
0740181395212
0740181395203
0740281395202
0740181395204
0740181395205
0740181395208
0740181395209
0740281395211
0740181395206
0740281395101
0740181395201
0740281394208
0740181394207
0740181394206
AsXSn 4x50
AsXSn 4x25
AsXSn 4x16
AsXSn 4x70
4xAL50
4xAL 1x70
4xAL35
YAKY 4x35
YAKXS 4x120
YAKXS 4x25
YAKXS 4x70
YAKY 4x16
07-4-896-10/-12
07-4-896-3/-10
07-4-896-8/-10
07-4-896-9/-10
07-4-896-5/-12
07-4-896-6/-10
07-4-896-7/-10
07-4-1395-23/-10
07-4-1395-24/-10
07-4-1395-25/-10
07-4-1395-26/-10
07-4-1395-22/-10
07-4-1395-27/-10
07-4-1395-28/-10
07-4-1394-34/-8
07-4-1394-33/-8
07-4-1394-32/-8
07-4-1394-31/-9
07-4-1394-30/-10
07-4-1394-29/-10
770896-02-5/-9
770896-02-3/-12
770896-02-2/-12
771551-02 2/-10
771551-02 1/3/-10
771551-02 1/2/-10
771551-02 1/1/-10
771551-02 1/-10
771551-03 2/-10,5
771551-03 3/-10,5
771551-03 4/-10,5
771551-02/03 1/-10,5
brak_nr