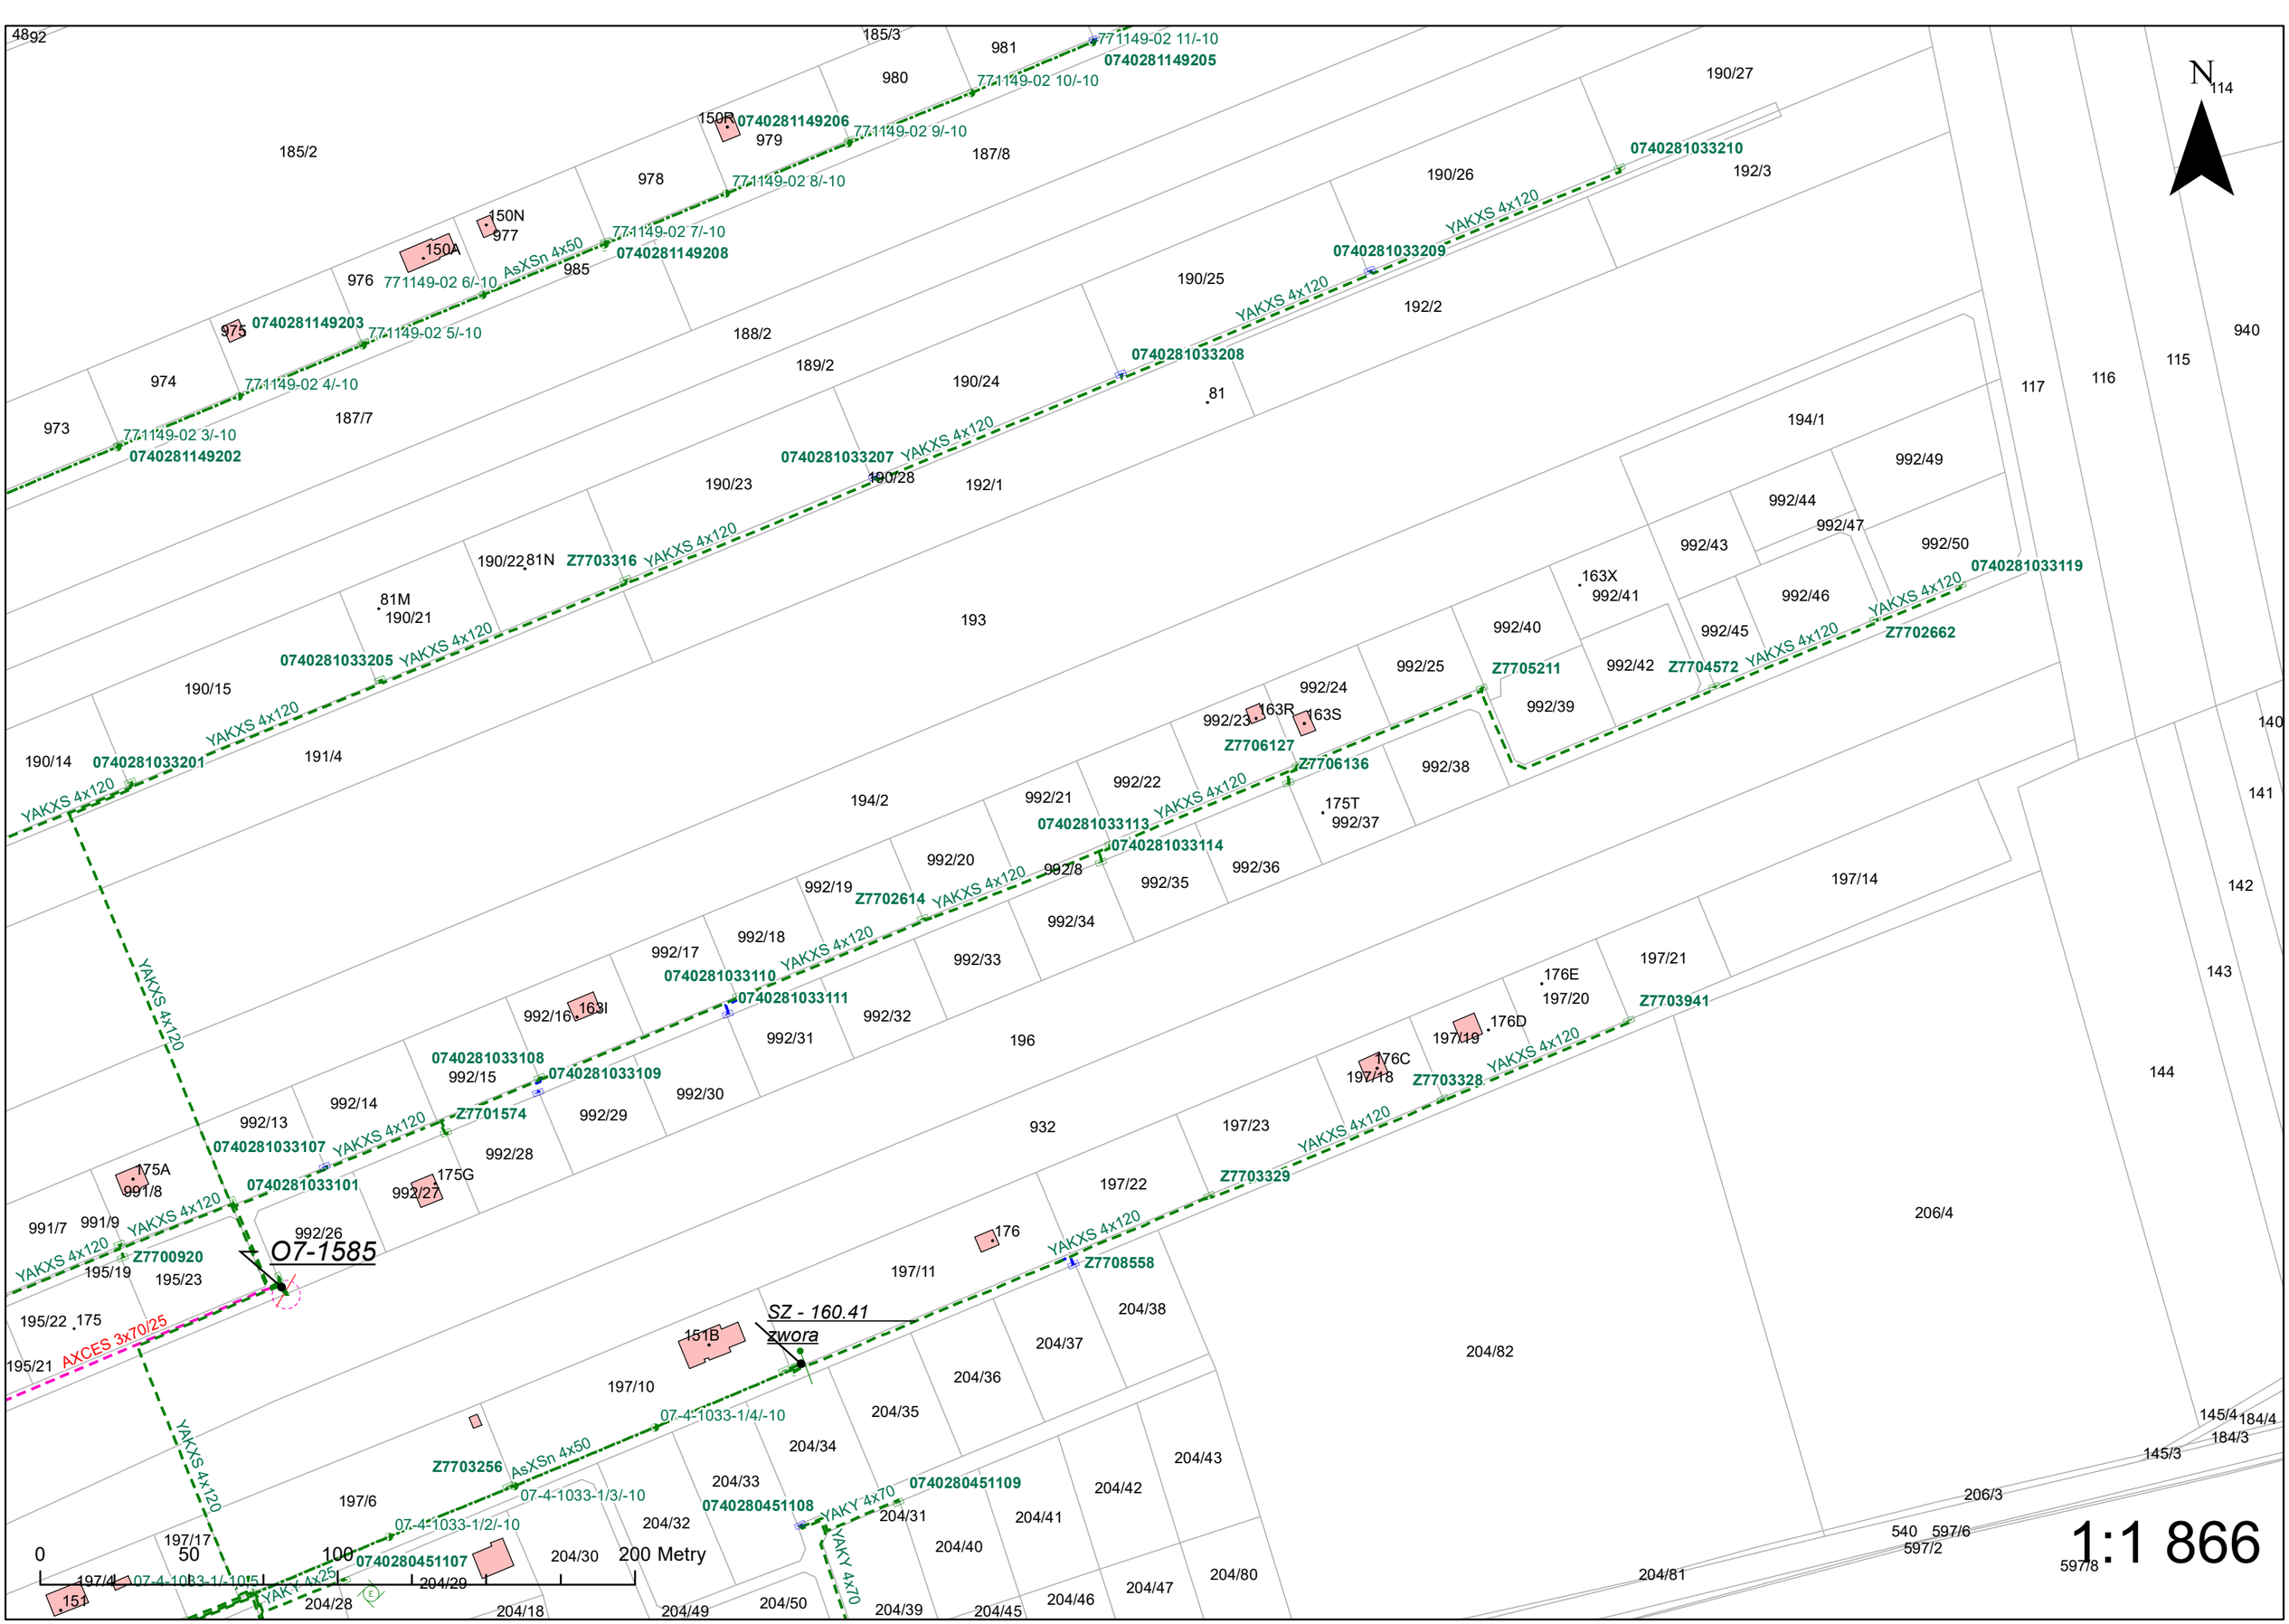
N
1:1 866
0
50
100
200 Metry
O7-1585
SZ - 160.41
zwora
0740281149205
0740281149206
0740281149208
0740281149203
0740281149202
0740281033210
0740281033209
0740281033208
0740281033207
0740281033205
0740281033201
0740281033119
0740281033113
0740281033114
0740281033110
0740281033111
0740281033108
0740281033109
0740281033107
0740281033101
0740280451109
0740280451108
0740280451107
Z7703316
Z7702662
Z7705211
Z7704572
Z7706127
Z7706136
Z7702614
Z7703941
Z7703328
Z7703329
Z7708558
Z7701574
Z7700920
Z7703256
77-1149-02 11/-10
77-1149-02 10/-10
77-1149-02 9/-10
77-1149-02 8/-10
77-1149-02 7/-10
77-1149-02 6/-10
77-1149-02 5/-10
77-1149-02 4/-10
77-1149-02 3/-10
07-4-1033-1/4/-10
07-4-1033-1/3/-10
07-4-1033-1/2/-10
07-4-1033-1/1/-10
AsXSn 4x50
YAKXS 4x120
YAKY 4x70
YAKY 4x25
AXCES 3x70/25