


MAPA DO CEŁÓW PROJEKTOWYCH				
Oznaczenie kancelaryjne zgłoszenia pracy geodezyjnej		GEOS.6640.77.2021		
Jednostka ewidencyjna	identyfikator	302705 2		
	nazwa	Malanów		
Obręb ewidencyjny	identyfikator	0010		
	nazwa	Malanów		
Skala mapy:		1:500		
Godło mapy:		6.167.24.18.3.1		
Nazwa układu współrzędnych:	Prostokątnych płaskich	2000		
	Układu wysokości	Kronsztadt 86		
Oznaczenie granic obszaru, który był przedmiotem aktualizacji.		-----		
Informacja o służebnościach gruntowych mających wpływ na zagospodarowanie gruntów, zaktualizowanych w granicach projektowanej inwestycji.		Mapa do celów projektowych została wykonana bez ustalenia obciążeń służebnościami gruntowymi ujawnionymi w księdze wieczystej		
Data opracowania mapy		21.01.2021		

4AKXS4 x 240mm² - 190m

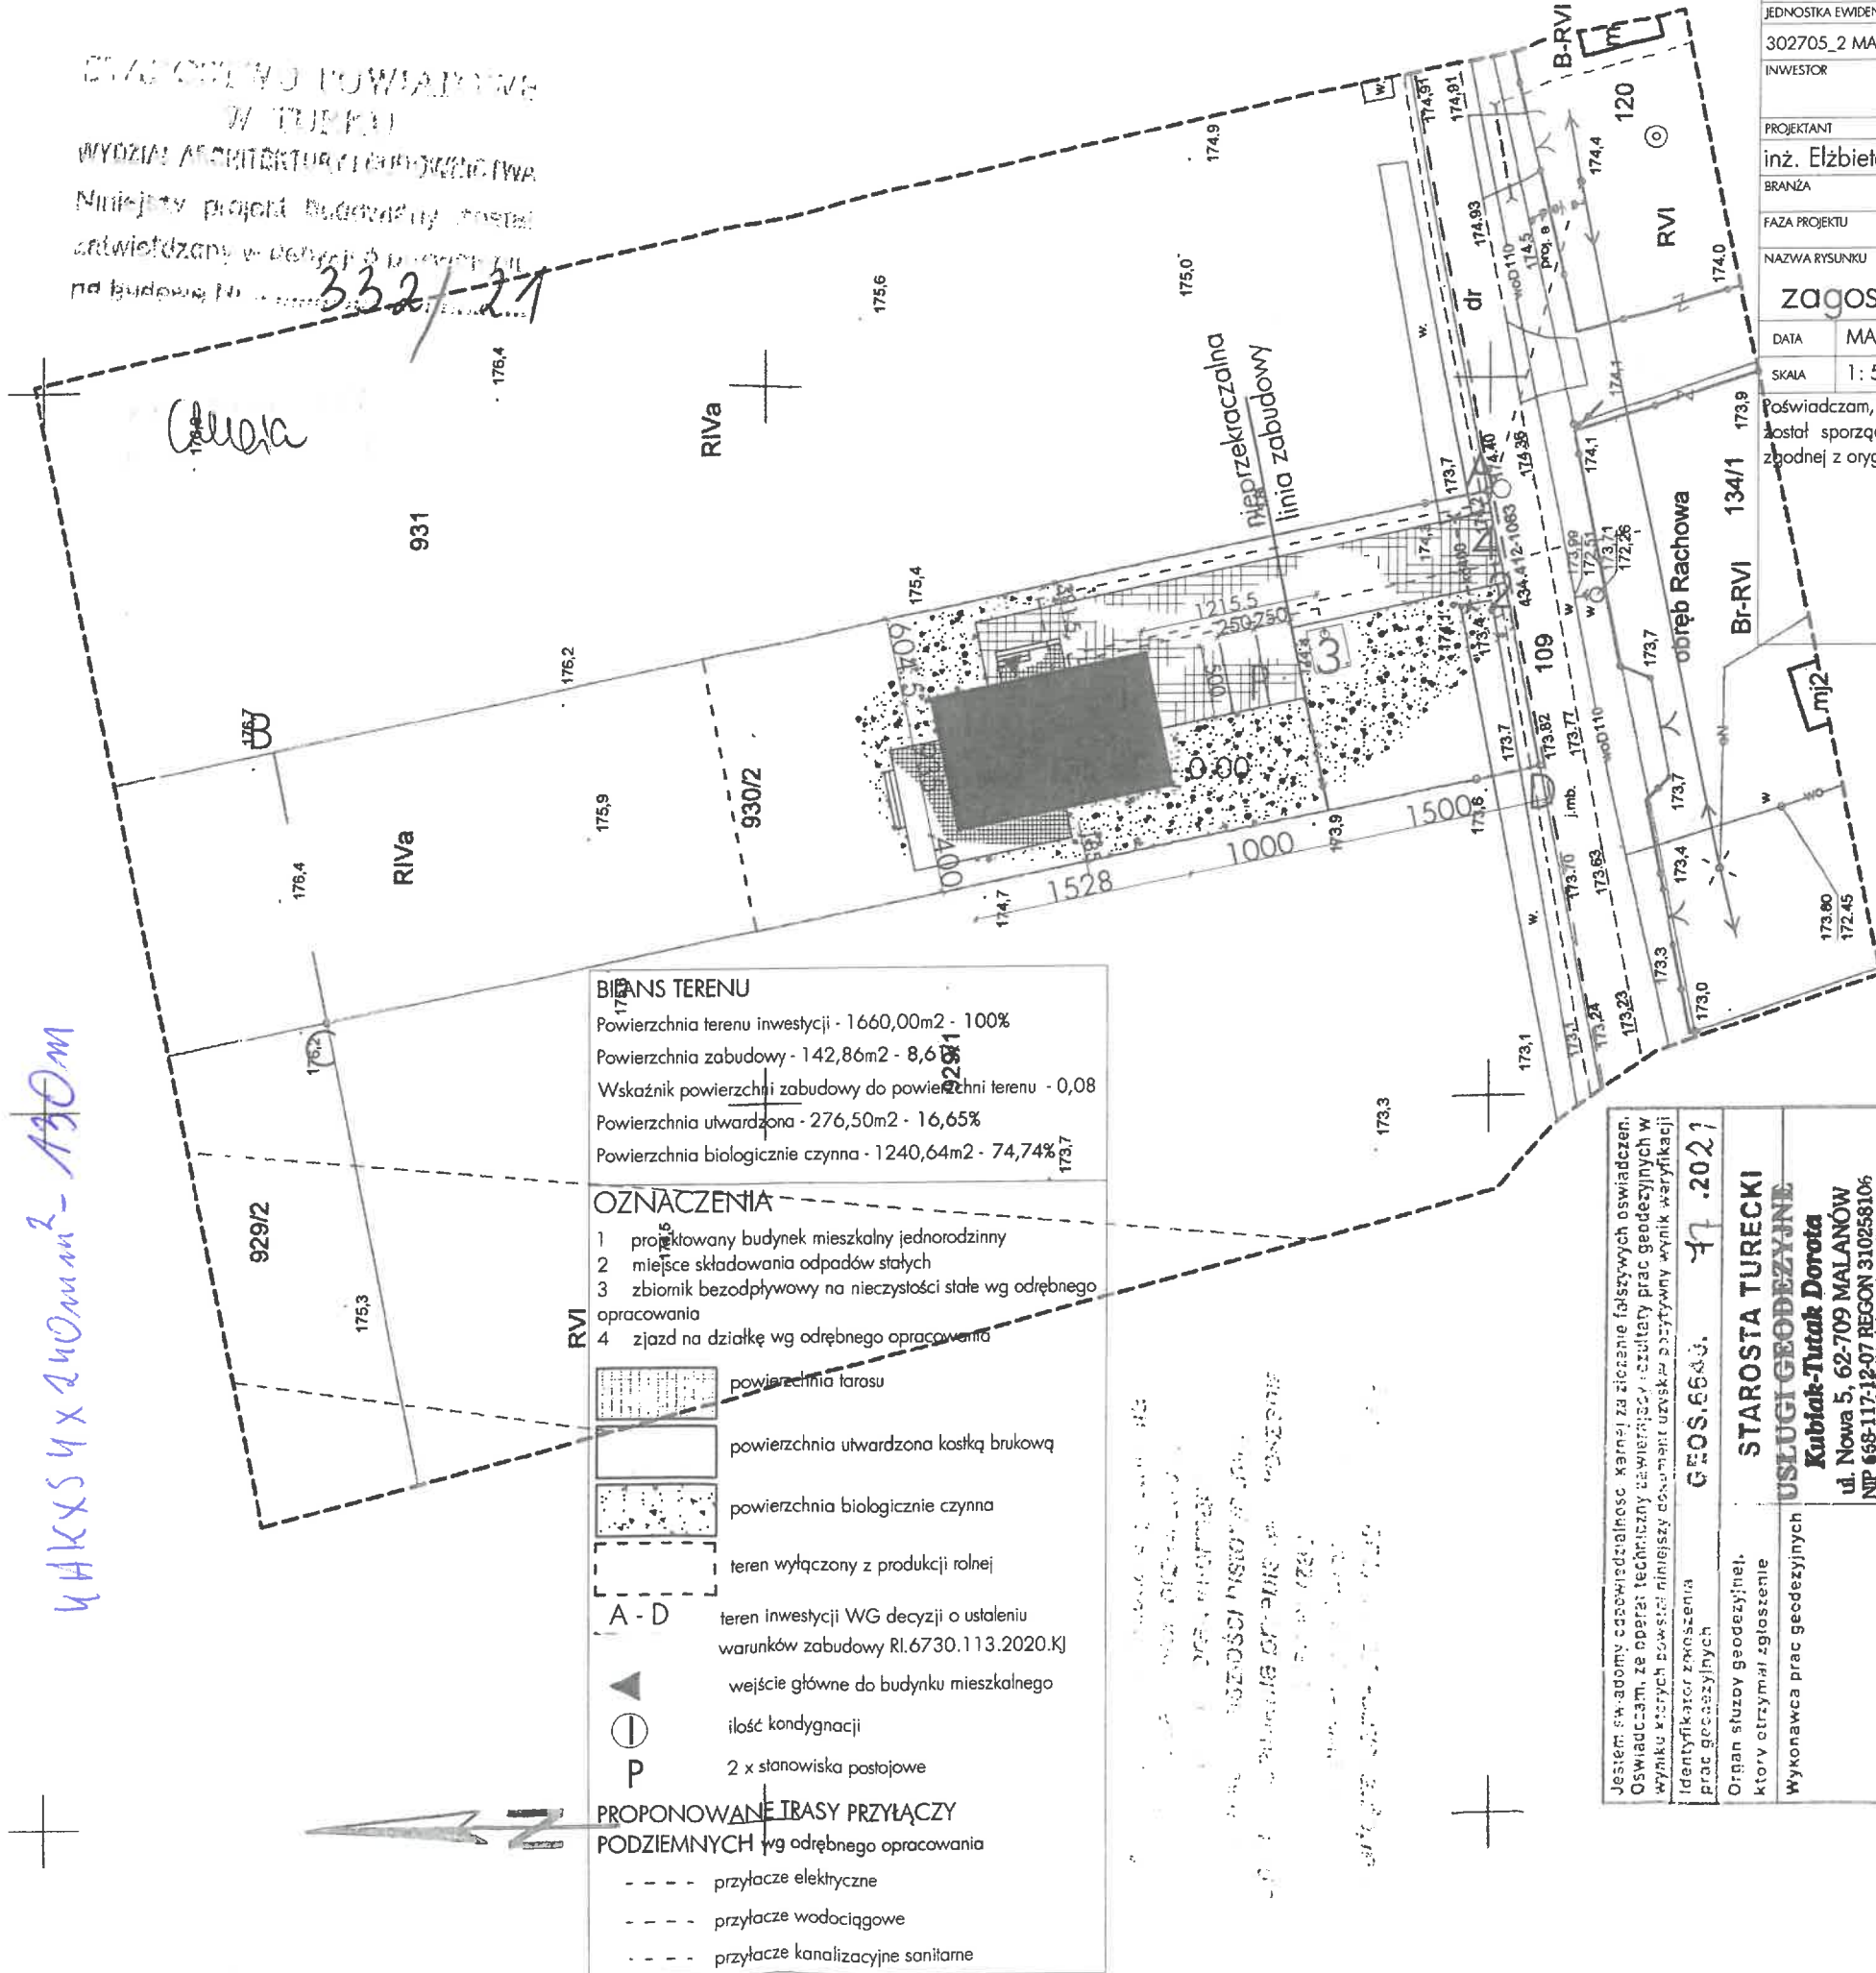

BILANS TERENU
Powierzchnia terenu inwestycji - 1660,00m² - 100%
Powierzchnia zabudowy - 142,86m² - 8,6%
Wskaźnik powierzchni zabudowy do powierzchni terenu - 0,08
Powierzchnia utwardzona - 276,50m² - 16,65%
Powierzchnia biologicznie czynna - 1240,64m² - 74,74%

OZNACZENIA
1 projektowany budynek mieszkalny jednorodzinny
2 miejsce składowania odpadów stałych
3 zbiornik bezodpływowy na nieczystości stałe wg odrębnego opracowania
4 zjazd na działkę wg odrębnego opracowania

LEGENDA
[Symbol] powierzchnia lasu
[Symbol] powierzchnia utwardzona kostką brukową
[Symbol] powierzchnia biologicznie czynna
[Symbol] teren wyłączony z produkcji rolnej
[Symbol] teren inwestycji WG decyzji o ustaleniu warunków zabudowy RI.6730.113.2020.KJ
[Symbol] wejście główne do budynku mieszkalnego
[Symbol] ilość kondygnacji
[Symbol] 2 x stanowiska postojowe

PROPONOWANE TRASY PRZYLĄCZY PODZIEMNYCH wg odrębnego opracowania
--- przyłącze elektryczne
--- przyłącze wodociągowe
--- przyłącze kanalizacyjne sanitarne

Jestem świadomy odpowiedzialności karnej za złożenie fałszywych oświadczeń. Oświadczam, że opierałem techniczny i dokumentację na danych geodezyjnych w wyniku których powstał niniejszy dokument i uzyskałem pozytywny wynik weryfikacji prac geodezyjnych		IDENTYFIKATOR ZGŁOSZENIA PRAC GEODEZYJNYCH	GEOS.6640.77.2021
Organ służby geodezyjnej, który otrzymał zgłoszenie		STAROSTA TURECKI	47.2021
Wykonawca prac geodezyjnych		USŁUGI GEODEZYJNE Kubiak-Turak Dorota ul. Nowa 5, 62-709 MALANÓW NIP 668-117-12-07 REGON 310258106 tel. 0-63/ 588 54 40, 801 81 82 43	
Nr oraz data sporządzenia dokumentu zawierającego wynik pozytywny weryfikacji		22.01.2021	
Imię i nazwisko oraz nr uprawnień zawodowych kierownika prac		GEODETA UPRAWNIONY NR UP. 15203	

TEMAT
BUDOWA budynku MIESZKALNEGO JEDNORODZINNEGO

JEDNOSTKA EWIDENCYJNA
302705_2 MALANÓW

OBRĘB
0010 MALANÓW

NR GEOD. DZIAŁKI
930/2

INWESTOR

PROJEKTANT
inż. Elżbieta Jaworska

NR UPRAWNIEN
UAN.283/8346/II/57/86
UAN.8346/II/35/88

POCIS

BRANŻA
ARCHITEKTURA

FAZA PROJEKTU
PROJEKT BUDOWLANY

NAMNAWA RYSUNKU
zagospodarowanie TERENU

DATA
MARZEC 2021

NR RYSUNKU
21

SKALA
1: 500

POŚWIADCZAM, że projekt zagospodarowania działki / terenu został sporządzony na kopii mapy do celów projektowych zgodnej z oryginałem.
inż. Elżbieta Jaworska
ul. Jodłowa 5, 62-700 Turek
upr. bud. w spec. wch. i k. p. bud.
nr UA N.267/8346/II/57/86
UAN.8346/II/35/88
6 03 89 42 80