


**ZAŁĄCZNIK 2a**  
**ANALIZA URBANISTYCZNO-ARCHITEKTONICZNA**  
**DO DECYZJI O WARUNKACH ZABUDOWY**  
**nr RR.6730.42.2024 z dnia 02.09.2024**

**RZĄD GMINY**  
83-210 Zblewo, ul. Główna 40  
tel. 58 588-40 81 www.zblewo.pl  
e-mail: gmina@zblewo.pl  
skala 1:1000

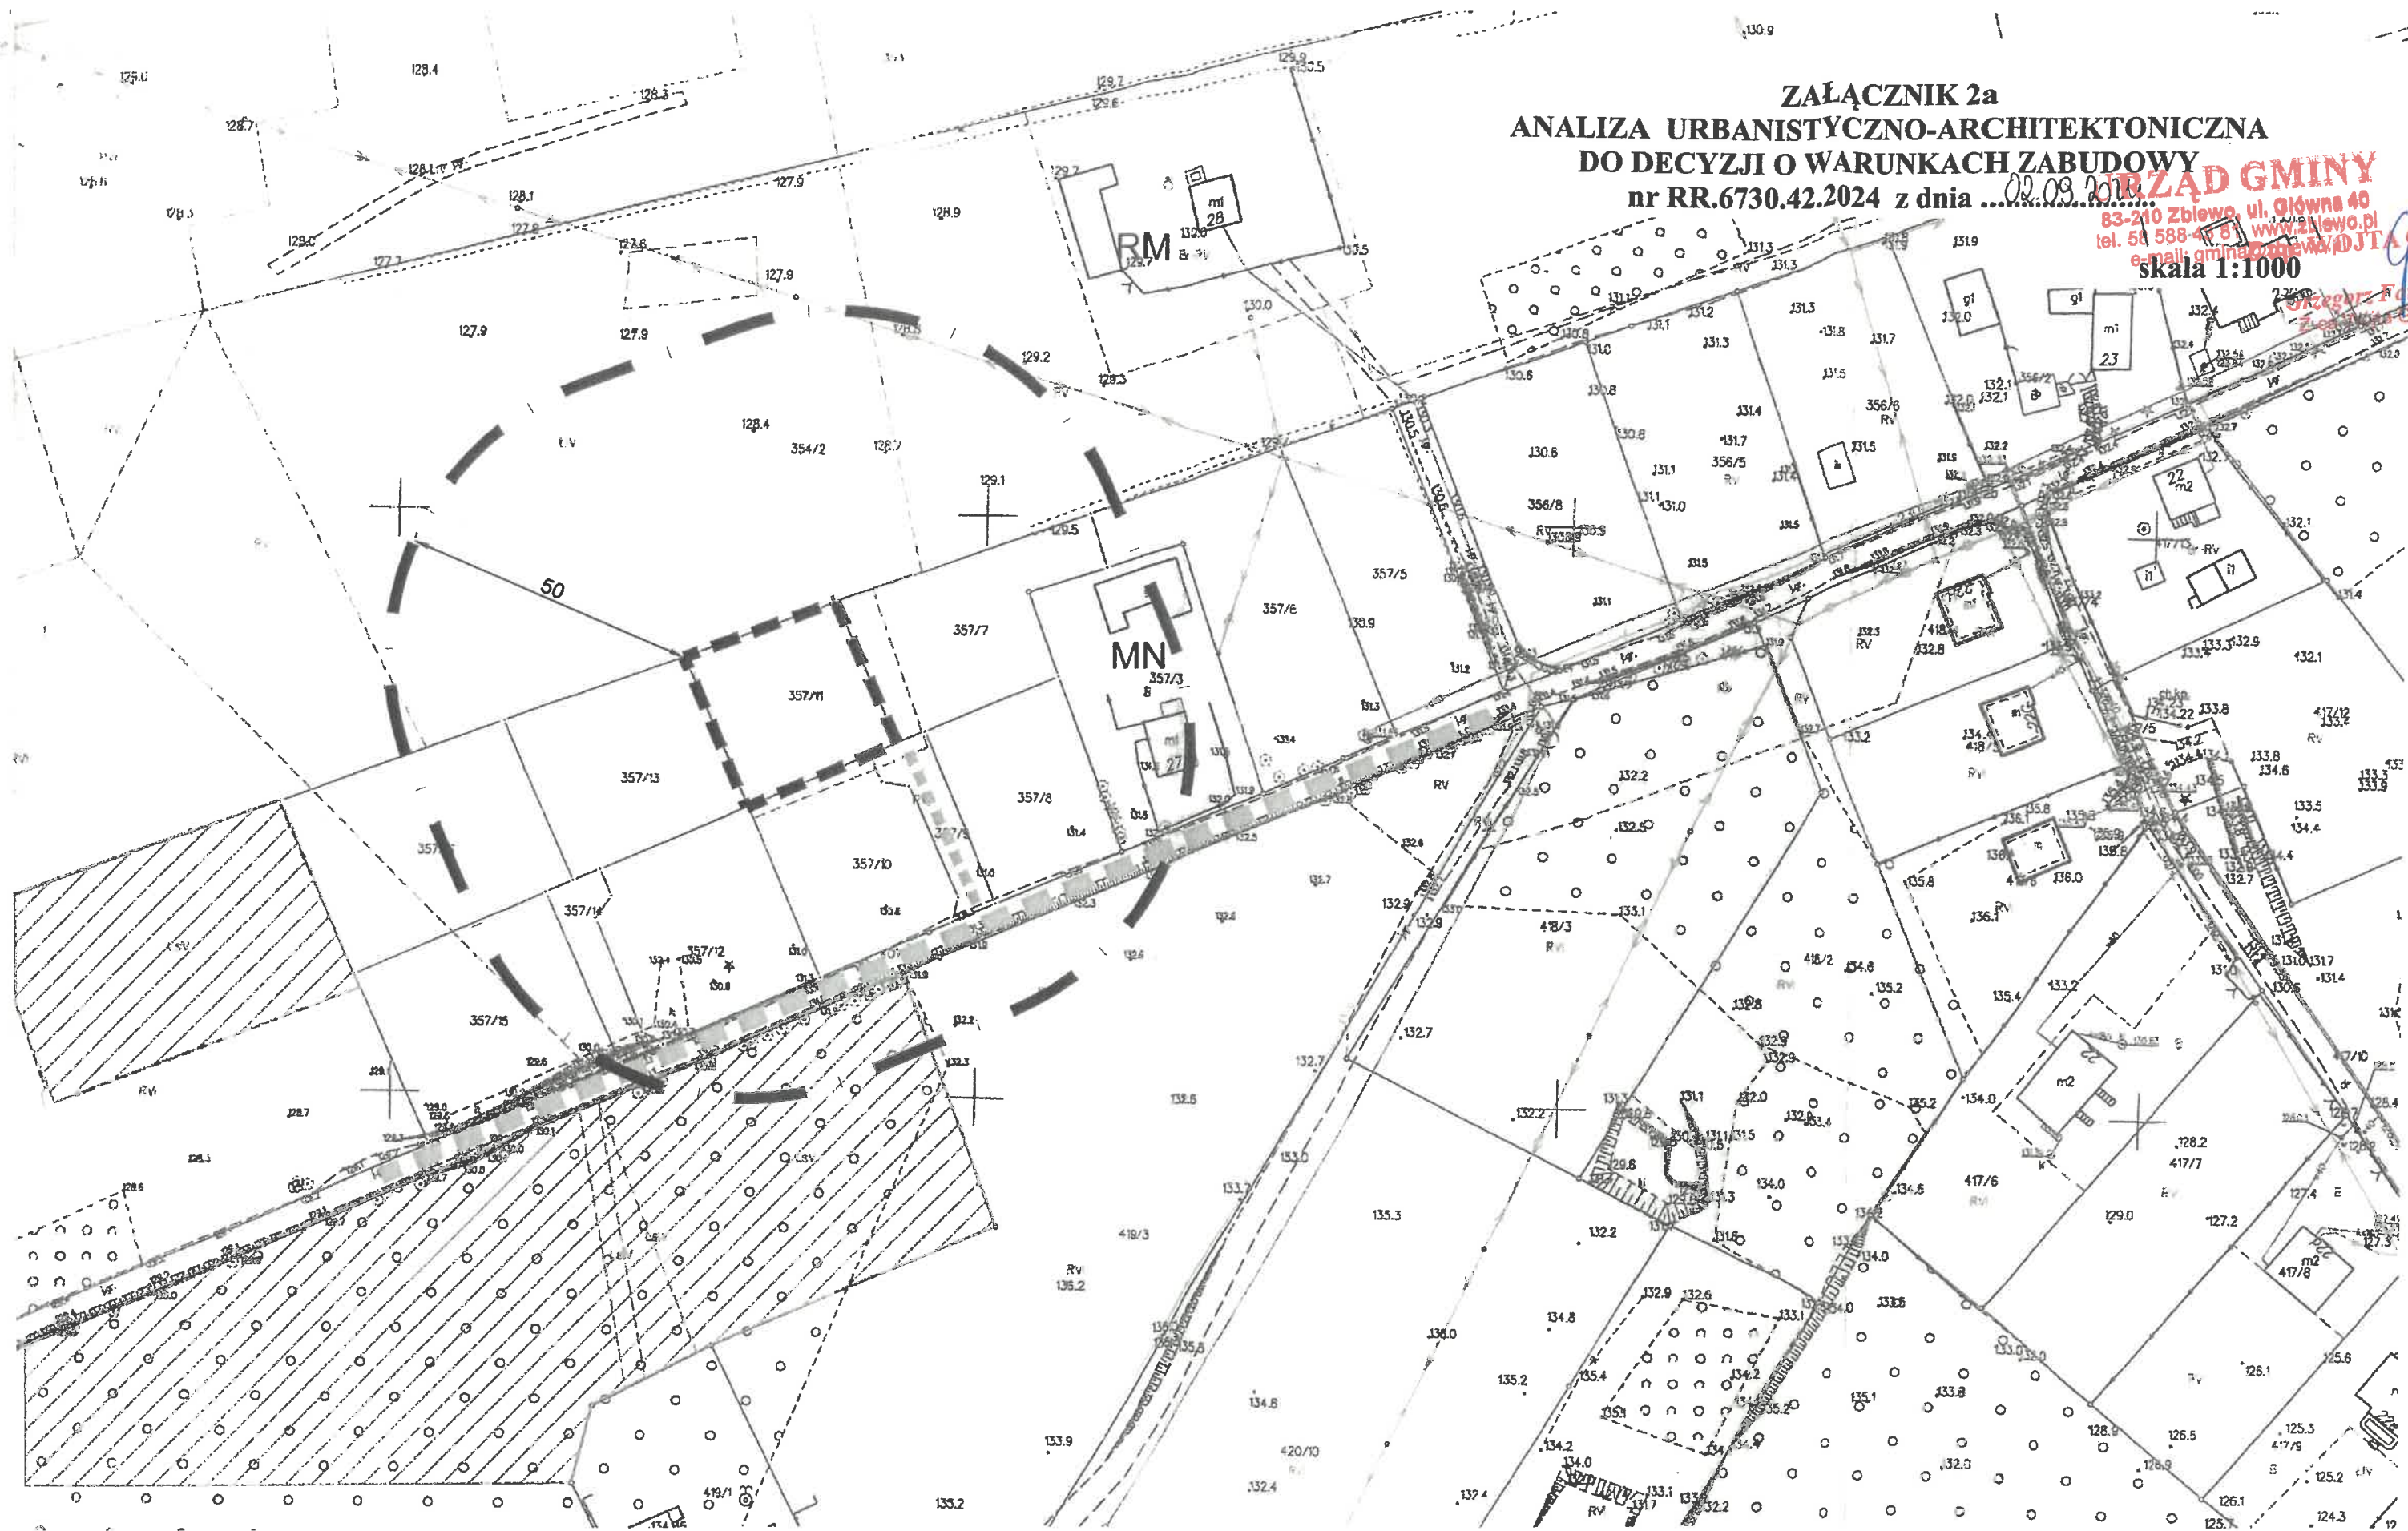

**Legenda**

- linie rozgraniczające teren inwestycji
- granice obszaru analizowanego
- MN istniejąca zabudowa w obszarze analizowanym: MN - mieszkaniowa jednorodzinna, RM - zagrodowa
- las wg ewidencji gruntów
- droga publiczna gminna
- dojazd do terenu inwestycji

AB.6740.13.39.2025

