


NAZWA 4x120mm<sup>2</sup> - 140mm

# Bilans terenu:

- powierzchnia terenu inwestycji (t.i) 2600,00 m<sup>2</sup> - 100 %
- powierzchnia zabudowy: 275,38 m<sup>2</sup> - 10,59 % t.i.
- dojścia, dojazdy, utwardzenia: 399,01 m<sup>2</sup> - 15,35 % t.i.
- zieleń (powierzchnia biologicznie czynna): 1925,61 m<sup>2</sup> - 74,06 % t.i.

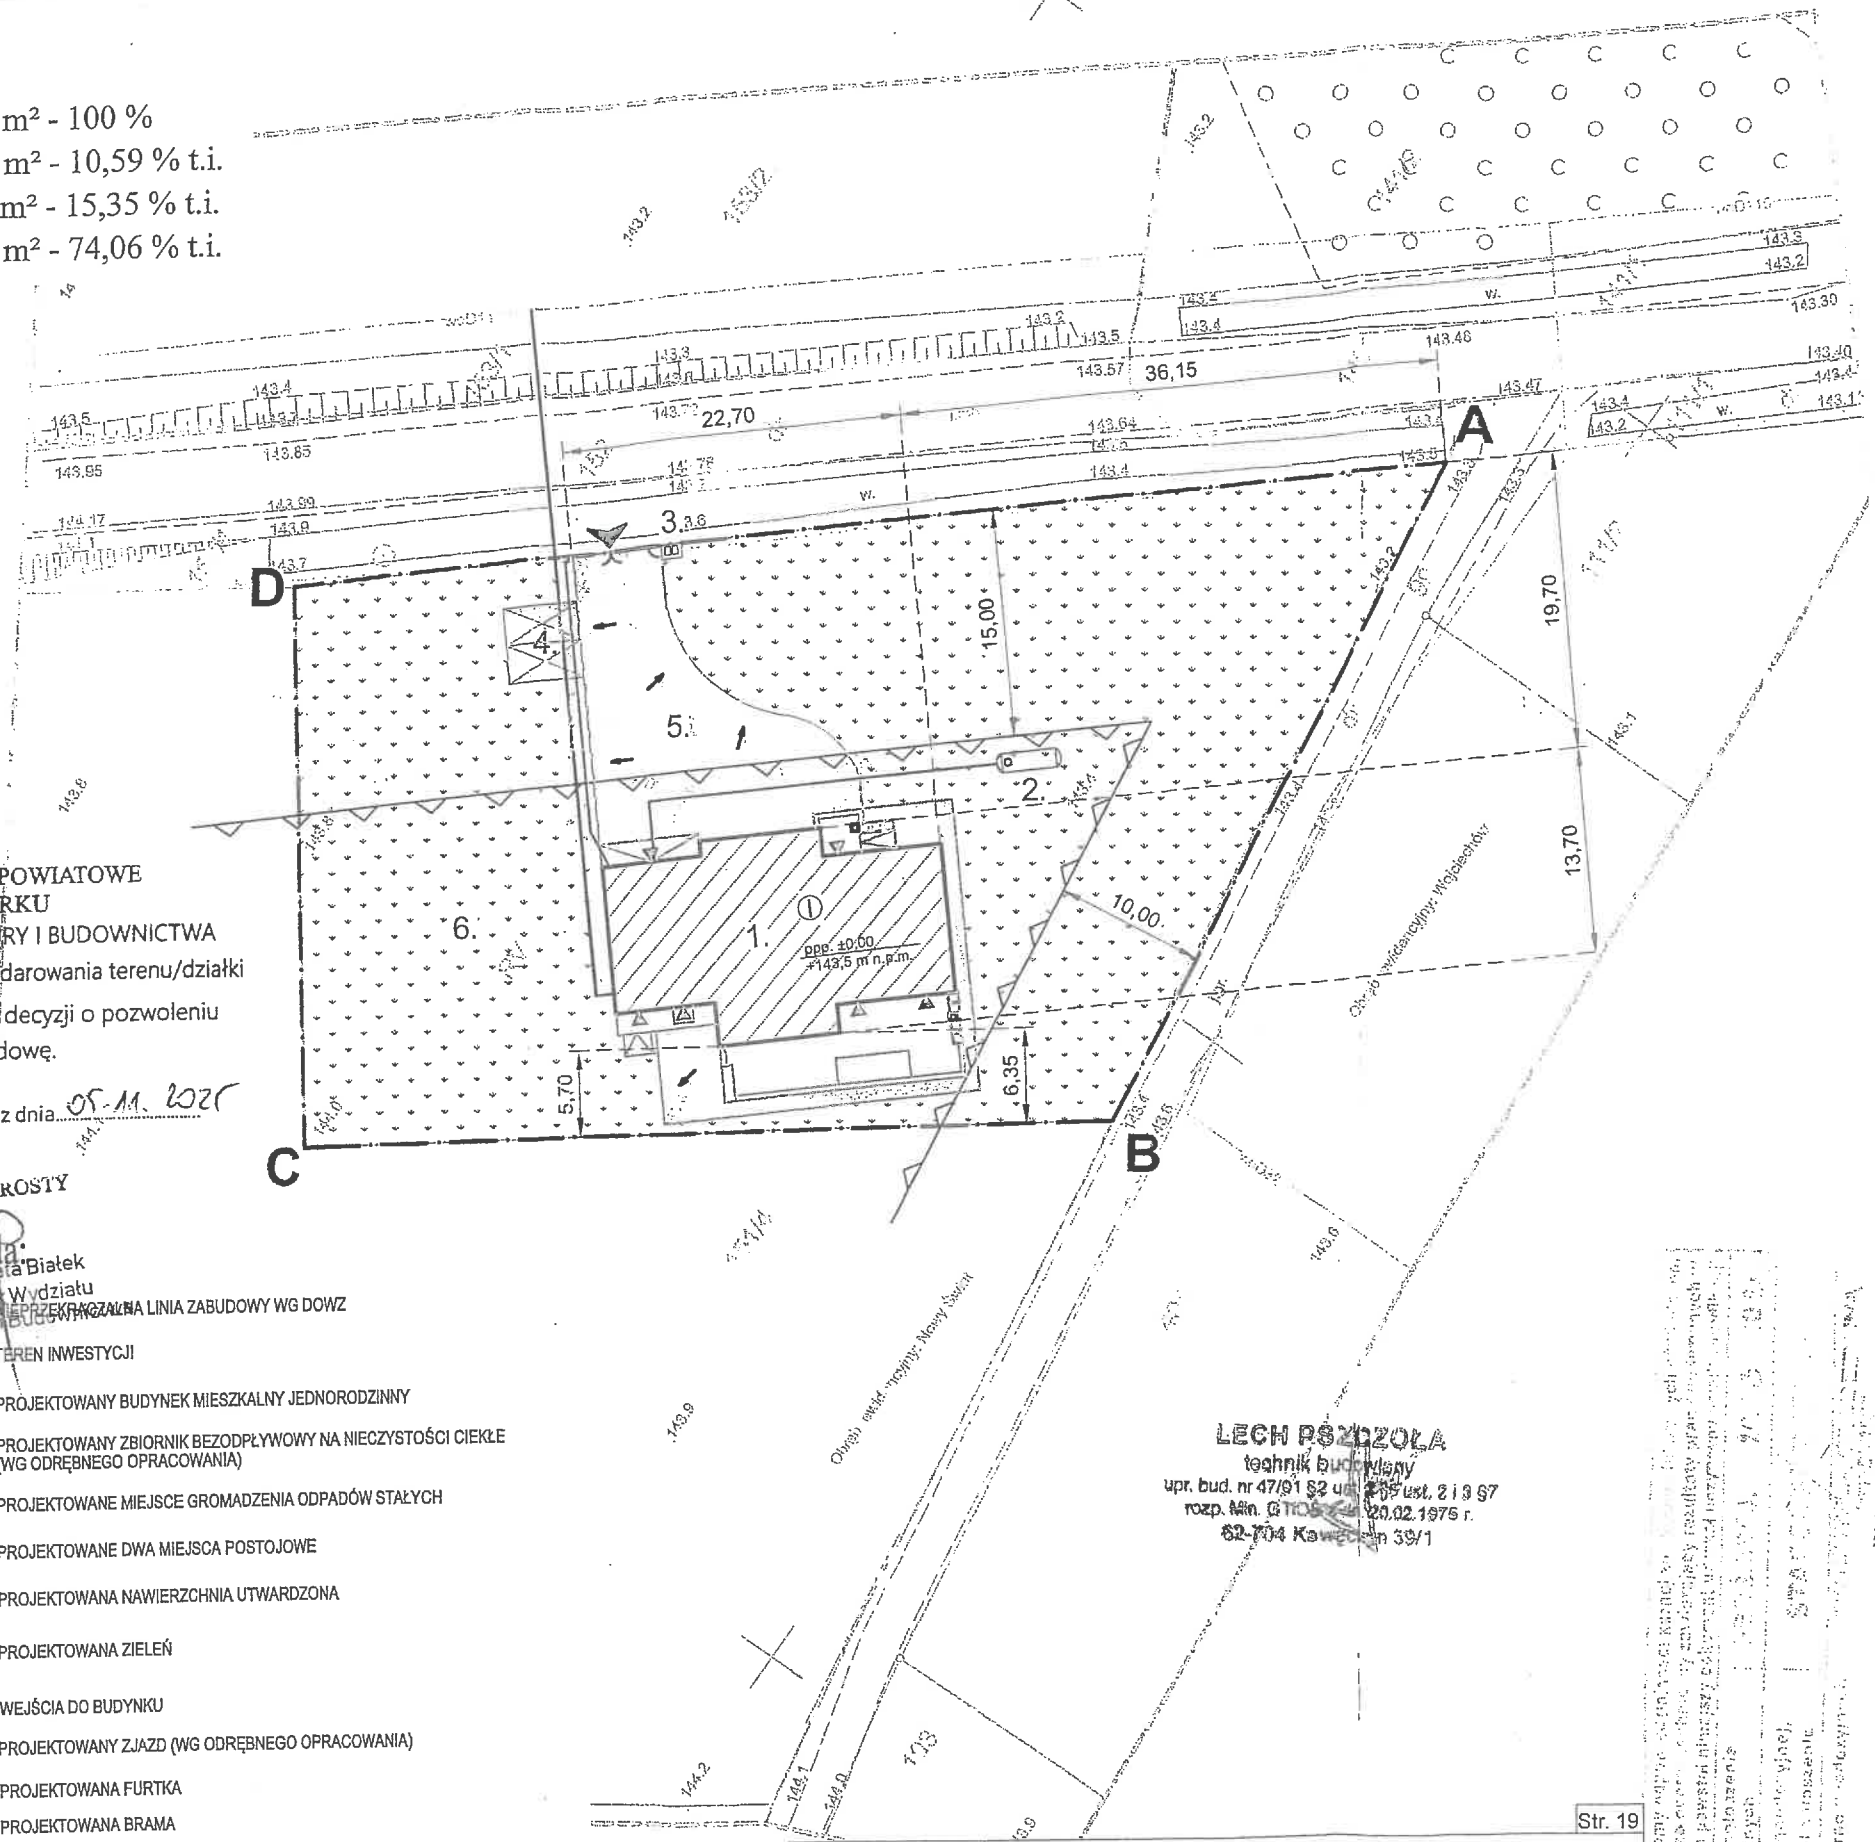

STAROSTWO POWIATOWE  
W TURKU  
WYDZIAŁ ARCHITEKTURY I BUDOWNICTWA  
Niniejszy projekt zagospodarowania terenu/działki  
został zatwierdzony w decyzji o pozwoleniu  
na budowę.  
decyzja nr 520/25 z dnia 05.11.2025

z ur. STAROSTY  
Legenda:  
Margorzeta Bialek  
Naczelnik Wydziału  
Architektury i Budownictwa  
ABCD  
TEREN INWESTYCJI

- 1. PROJEKTOWANY BUDYNEK MIESZKALNY JEDNORODZINNY
- 2. PROJEKTOWANY ZBIORNIK BEZODPŁYWOWY NA NIECZYSTOŚCI CIEKŁE (WG ODREBNEGO OPRACOWANIA)
- 3. PROJEKTOWANE MIEJSCE GROMADZENIA ODPADÓW STAŁYCH
- 4. PROJEKTOWANE DWA MIEJSKA POSTOJOWE
- 5. PROJEKTOWANA NAWIERZCHNIA UTWARDZONA
- 6. PROJEKTOWANA ZIELEŃ
- WEJŚCIA DO BUDYNKU
- PROJEKTOWANY ZIAZD (WG ODREBNEGO OPRACOWANIA)
- PROJEKTOWANA FURTKA
- PROJEKTOWANA BRAMA
- KIERUNEK SPŁYWU WÓD OPADOWYCH
- Projektowane przyłącze wody (wg odrębnego opracowania)
- Projektowana kanalizacja sanitarna (wg odrębnego opracowania)
- Projektowane YKY 5x10mm<sup>2</sup> (wg odrębnego opracowania)

LECH PSZCZOLA  
technik budowlany  
upr. bud. nr 47/91 S2 ust. 2 i 3 S7  
rozp. Min. G.TIOŚ z 20.02.1975 r.  
62-704 Kawęczyn 39/1

NINIEJSZY PROJEKT ZOSTAŁ SPORZĄDZONY  
NA ZESKANOWANEJ KOPII MAPY DO CELÓW  
PROJEKTOWYCH

ZA ZGODNOŚĆ Z ORYGINAŁEM

|              |   |
|--------------|---|
| OBIEKT:      | Budynek mieszkalny jednorodzinny  |
| TEMAT:       | Budowa budynku mieszkalnego jednorodzinnego   |
| LOKALIZACJA: | Nowy Świat, identyfikator działki: 302704_2.0018.151/3  |
| INWESTOR:    | : 1:500   |
| NAZWA RYS.:  | Projekt zagospodarowania terenu technik budowlany<br>Data: 20.02.2025                           |
| PROJEKTANT:  | Lech Jan Pszczola<br>Numer uprawnień: GP.178/7346/1479<br>Min. G.TIOŚ z 20.02.1975 r. Nr rys. 1 |