

MAPA DO CELÓW PROJEKTOWYCH  
SKALA 1:500

Układ odniesienia: PL-ETRF89, układ wsp. płaskich: PL-2000 strefa 6 (18°), układ wys.: PL-EVRF 2007-NH  
Sekcje mapy: 6.210.25.22.4.1; 6.210.25.22.4.2; 6.210.25.22.4.3; 6.210.25.22.4.4; 6.210.25.22.4.5

W zakresie opracowania mapa aktualna na dzień 01.04.2025r.

Mapa powstała na podstawie pomiaru bezpośredniego w terenie,  
pliku kod programu TurboMap v.10.0 oraz aktualizacji w zakresie opracowania.  
Nie wyklucza się istnienia w terenie innych, nie wykazanych na niniejszej mapie  
urządzeń podziemnych, które nie zostały zgłoszone do inwentaryzacji.

Uwaga:


Nie przeprowadzono badania ksiąg wieczystych pod kątem  
występowania ewentualnych obciążeń służebnościami gruntowymi.

Usługi Geodezyjne i Projektowe GRADUS  
mgr inż. Krzysztof Ordowski  
83-200 Starogard Gdański, Kościeł Skała 6

OŚWIADCZENIE

|   |  |
|---|--|
| Niniejszy dokument został opracowany w wyniku prac geodezyjnych i kartograficznych, których rezultaty zawiera operat pożytywnie zweryfikowany. Jednocześnie informuję, że jestem świadomy odpowiedzialności karnej za złożenie fałszywego oświadczenia. |  |
| Dane identyfikujące zgłoszenie prac geodezyjnych  | GG-II.6640.1272.2025   |
| Nazwa organu Służby Geodezyjnej i Kartograficznej, który otrzymał zgłoszenie prac geodezyjnych  | STAROSTA STAROGARDZKI  |
| Wykonawca prac geodezyjnych   | Usługi geodezyjne i projektowe GRADUS  |
| Numer i data sporządzenia dokumentu potwierdzającego wynik pożytywnie zweryfikacji imię, nazwisko oraz numer uprawnień zawodowych kierownika prac geodezyjnych  | Protokół weryfikacji nr GG-II.6640.1272.2025.46501 z dnia 04.04.2025r.<br>Krzysztof Ordowski<br>numer uprawnień 2114.3 |

|  |  |
|--|--|
| Województwo: pomorskie<br>Powiat: starogardzki<br>Jednostka ewidencyjna: 221304_2 Bobowo<br>Obręb: 0001 Bobowo<br>Działka: 401/3 |  |
| A-F  | GRANICA TERENU DZIAŁKI                 |
|  | PROJEKTOWANY BUDYNEK                   |
|  | OSŁONA POJEMNIKÓW NA ODPADY STAŁE      |
|  | KOSTKA BETONOWA                        |
|  | TEREN ZIELONY - NAWIERZCHNIA TRAWIASTA |
|  | WEJŚCIE DO BUDYNKU                     |
|  | BRAMA WIJAZDOWA                        |
| ppp 96,50 nppp 96,50 nppp 96,50 POSADZKI PARTERU   |  |
| 96.0   | ISTNIEJĄCE RZĘDNE TERENU               |
|  | MIEJSCE PARKINGOWE                     |
|  | zbiornik na nieczystości płynne        |
|  | dwie kondygnacje                       |
| POWIERZCHNIA NIERUCHOMOŚCI: 1045 m²  |  |
| POWIERZCHNIA ZABUDOWANA: 134,84 m²   |  |
| projektowany budynek jednorodzinny: co stanowi 13 pole % pow. działki  |  |
| POWIERZCHNIA DOJŚĆ I DOJAZDÓW ulwadzona - kostka betonowa: 289,35 m²   |  |
| co stanowi 28% pow. działki  |  |
| POWIERZCHNIA BIOLOGICZNE CZYNNA 614,81 m²  |  |
| powierzchnia zielona trawniasta: stanowi 59% pow. działki  |  |

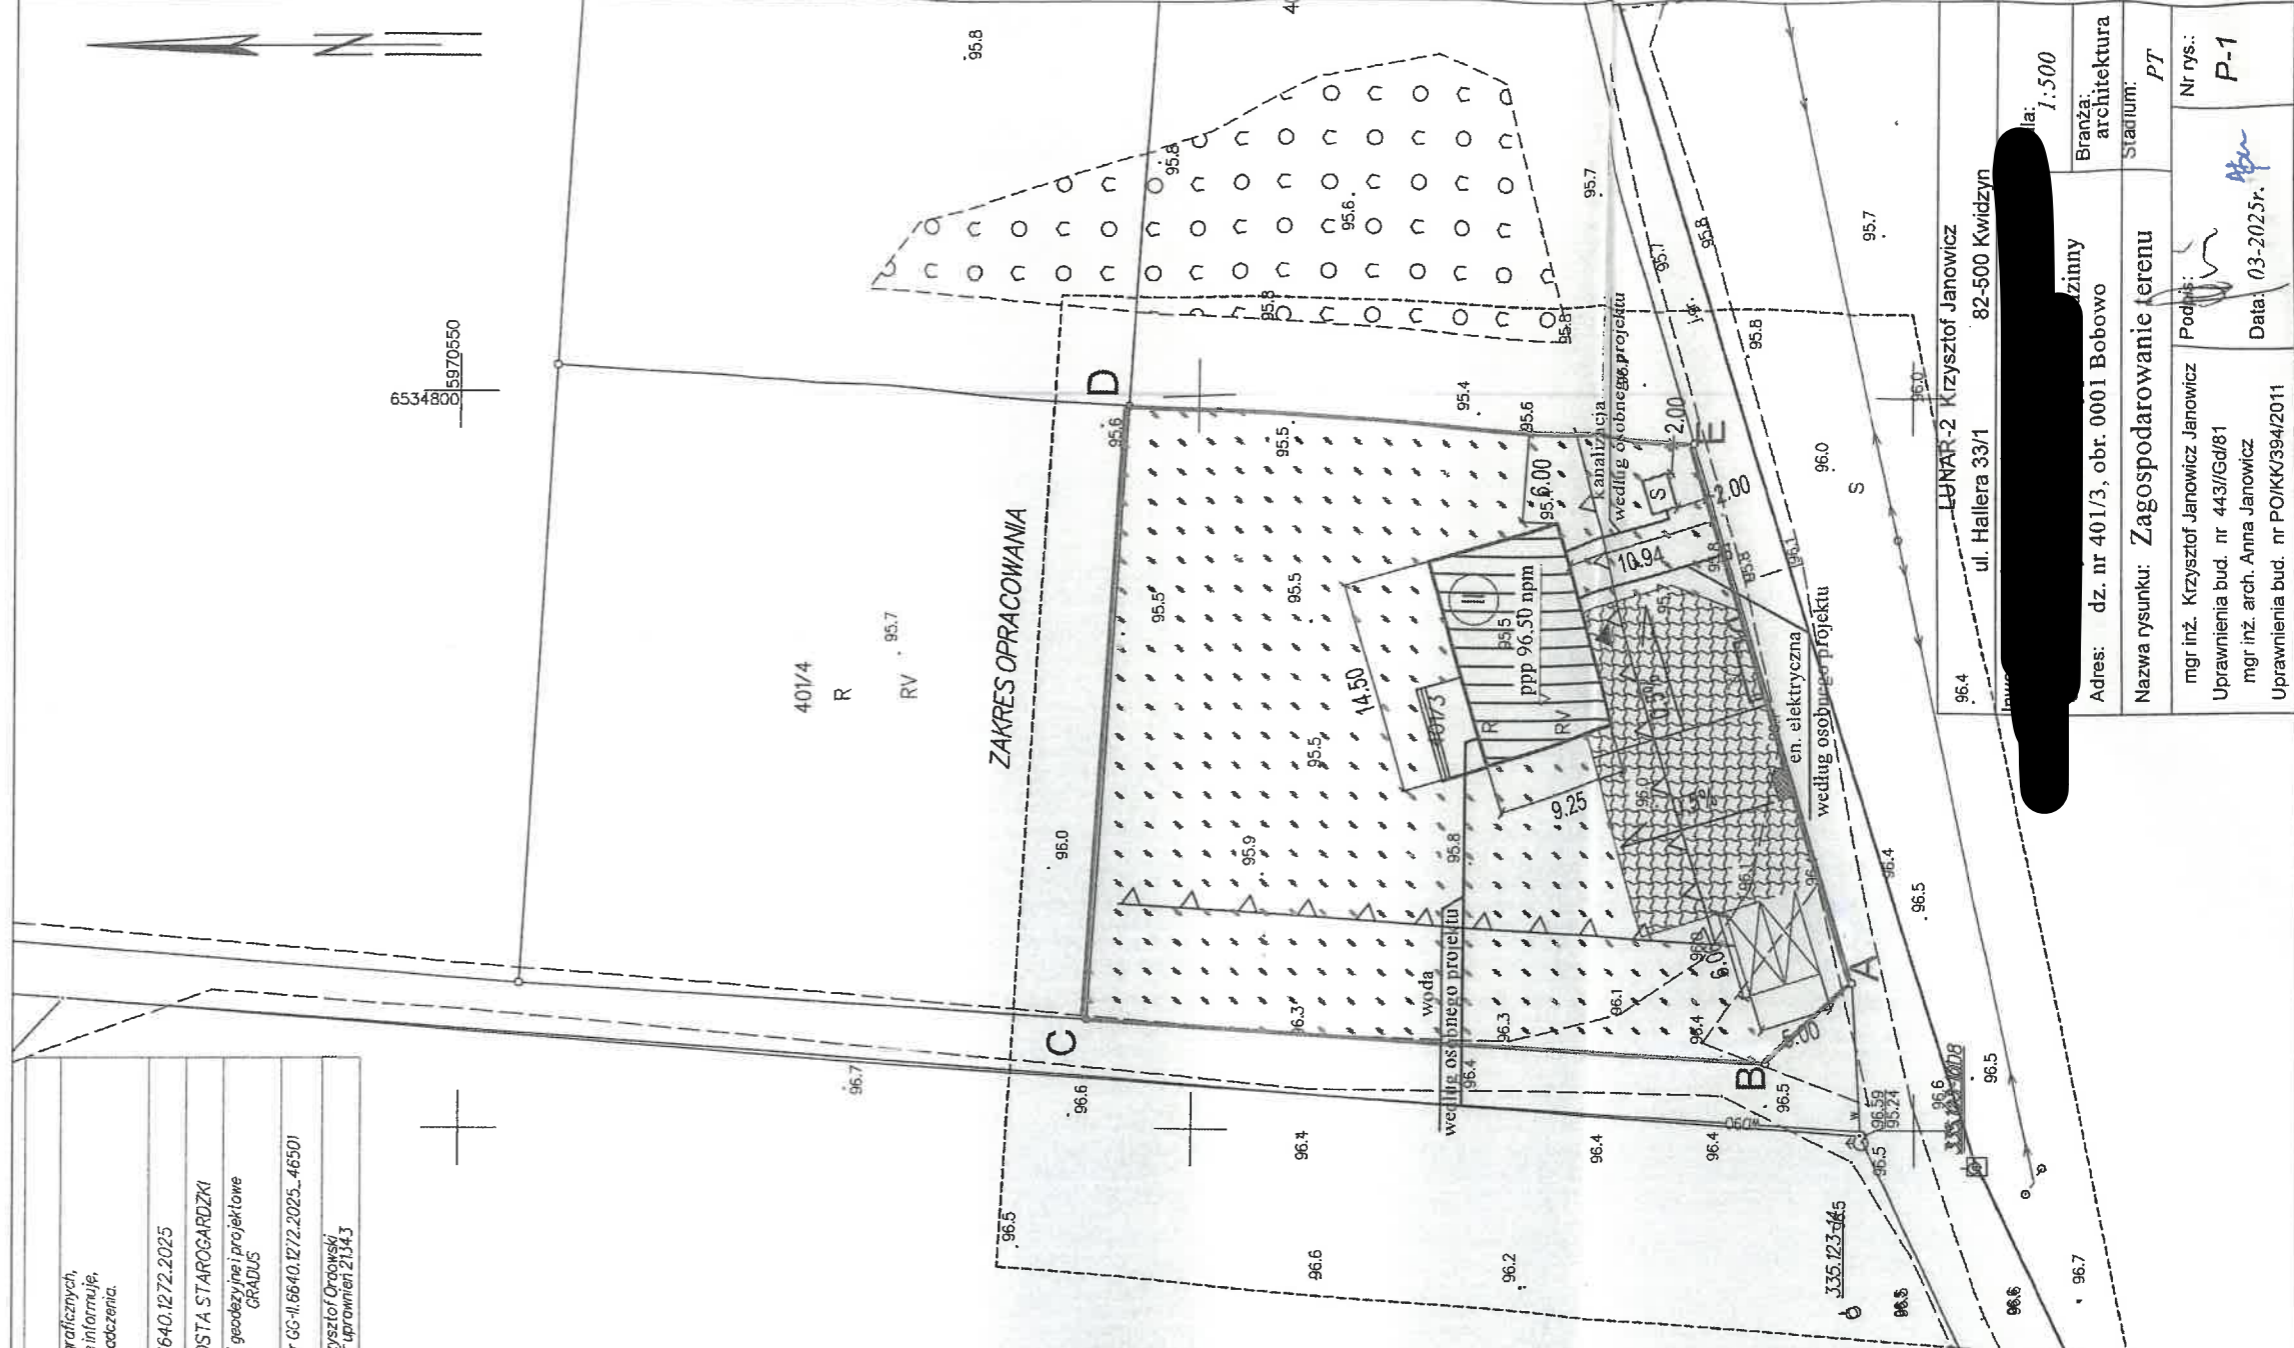

|  |  |
|--|--|
| LUNAR-2 Krzysztof Janowicz<br>ul. Hallera 33/1 82-500 Kwidzyn  |  |
| Adres: dz. nr 401/3, obr. 0001 Bobowo  | Zinny                                  |
| Nazwa rysunku: Zagospodarowanie terenu   | Stanium: PT                            |
| mgr inż. Krzysztof Janowicz<br>Uprawnienia bud. nr 443/Gd/81<br>mgr inż. arch. Anna Janowicz<br>Uprawnienia bud. nr PO/KK/394/2011 | Podpis: [Signature]<br>Data: 03-2025r. |
| Branża: architektura<br>Skala: 1:500   |  |
| Nr rys.: P-1   |  |