

Toruń, dnia 12.01.2026

Warunki techniczne do projektowania oświetlenia nr UC-T / 01 / 2026

1. Projektowany obiekt

Nazwa: oświetlenie drogowe/ doświetlenie przejść dla pieszych na terenie Miasta Wąbrzeźno (13 lokalizacji)

Lokalizacja: **Miasto Wąbrzeźno**

2. Miejsce przyłączenia

Zgodnie z załącznikiem – mapy z lokalizacjami

3. Projektowana sieć oświetleniowa

Z możliwie najbliższego słupa EOŚ zaprojektować linię kablową wg obliczeń.

4. Powiązania z istniejącą siecią oświetleniową:

5. Zgodnie z załącznikiem – mapa z lokalizacjami

.....
.....

6. Projekt wykonać zgodnie ze 'Standardami technicznymi wykonania prac w ENERGA Oświetlenie Sp. z o.o.'

7. Opracowany projekt budowlany przed złożeniem wniosku o pozwolenia na budowę / zgłoszeniem do właściwego organu należy **uzgodnić końcowo** w DRU Toruń u Kierownika p. Karola Milejczaka kom. 785-889-493

8. Inne ustalenia:

9. Powyższe warunki techniczne ważne są przez okres **1 (jednego) roku** od daty ich wydania.


Załączniki :

- mapy z lokalizacjami

Kierownik
Dział Realizacji Usług Toruń

(podpis i pieczęć)
Kierownika DRU

Wydruk mapy

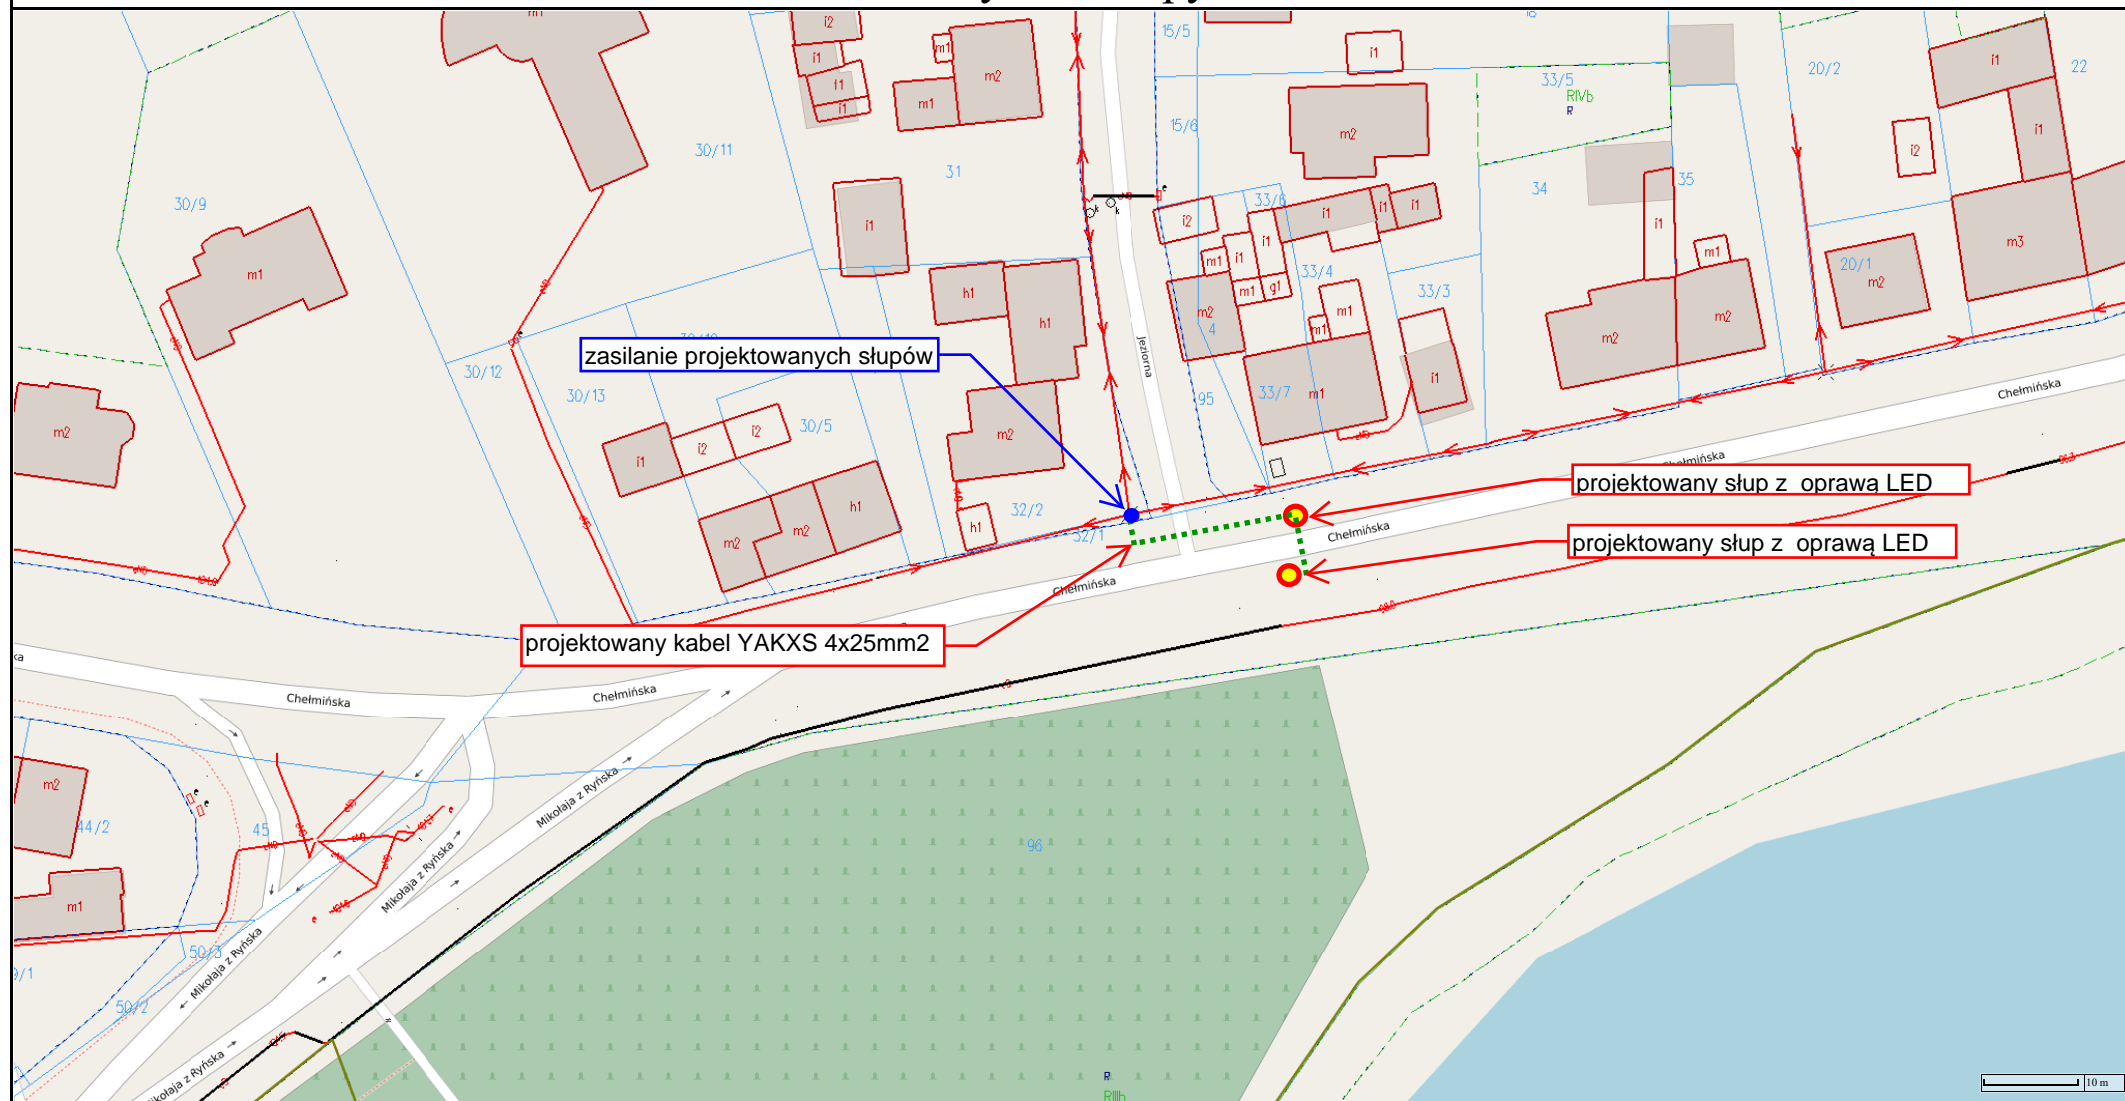

Sporządzono dnia: 10.12.2025 r.


Wydruk ma charakter poglądowy i nie jest dokumentem

Zasilanie:

STA2-0738 Mleczarnia

TO-0738 Mleczarnia

Wydruk mapy

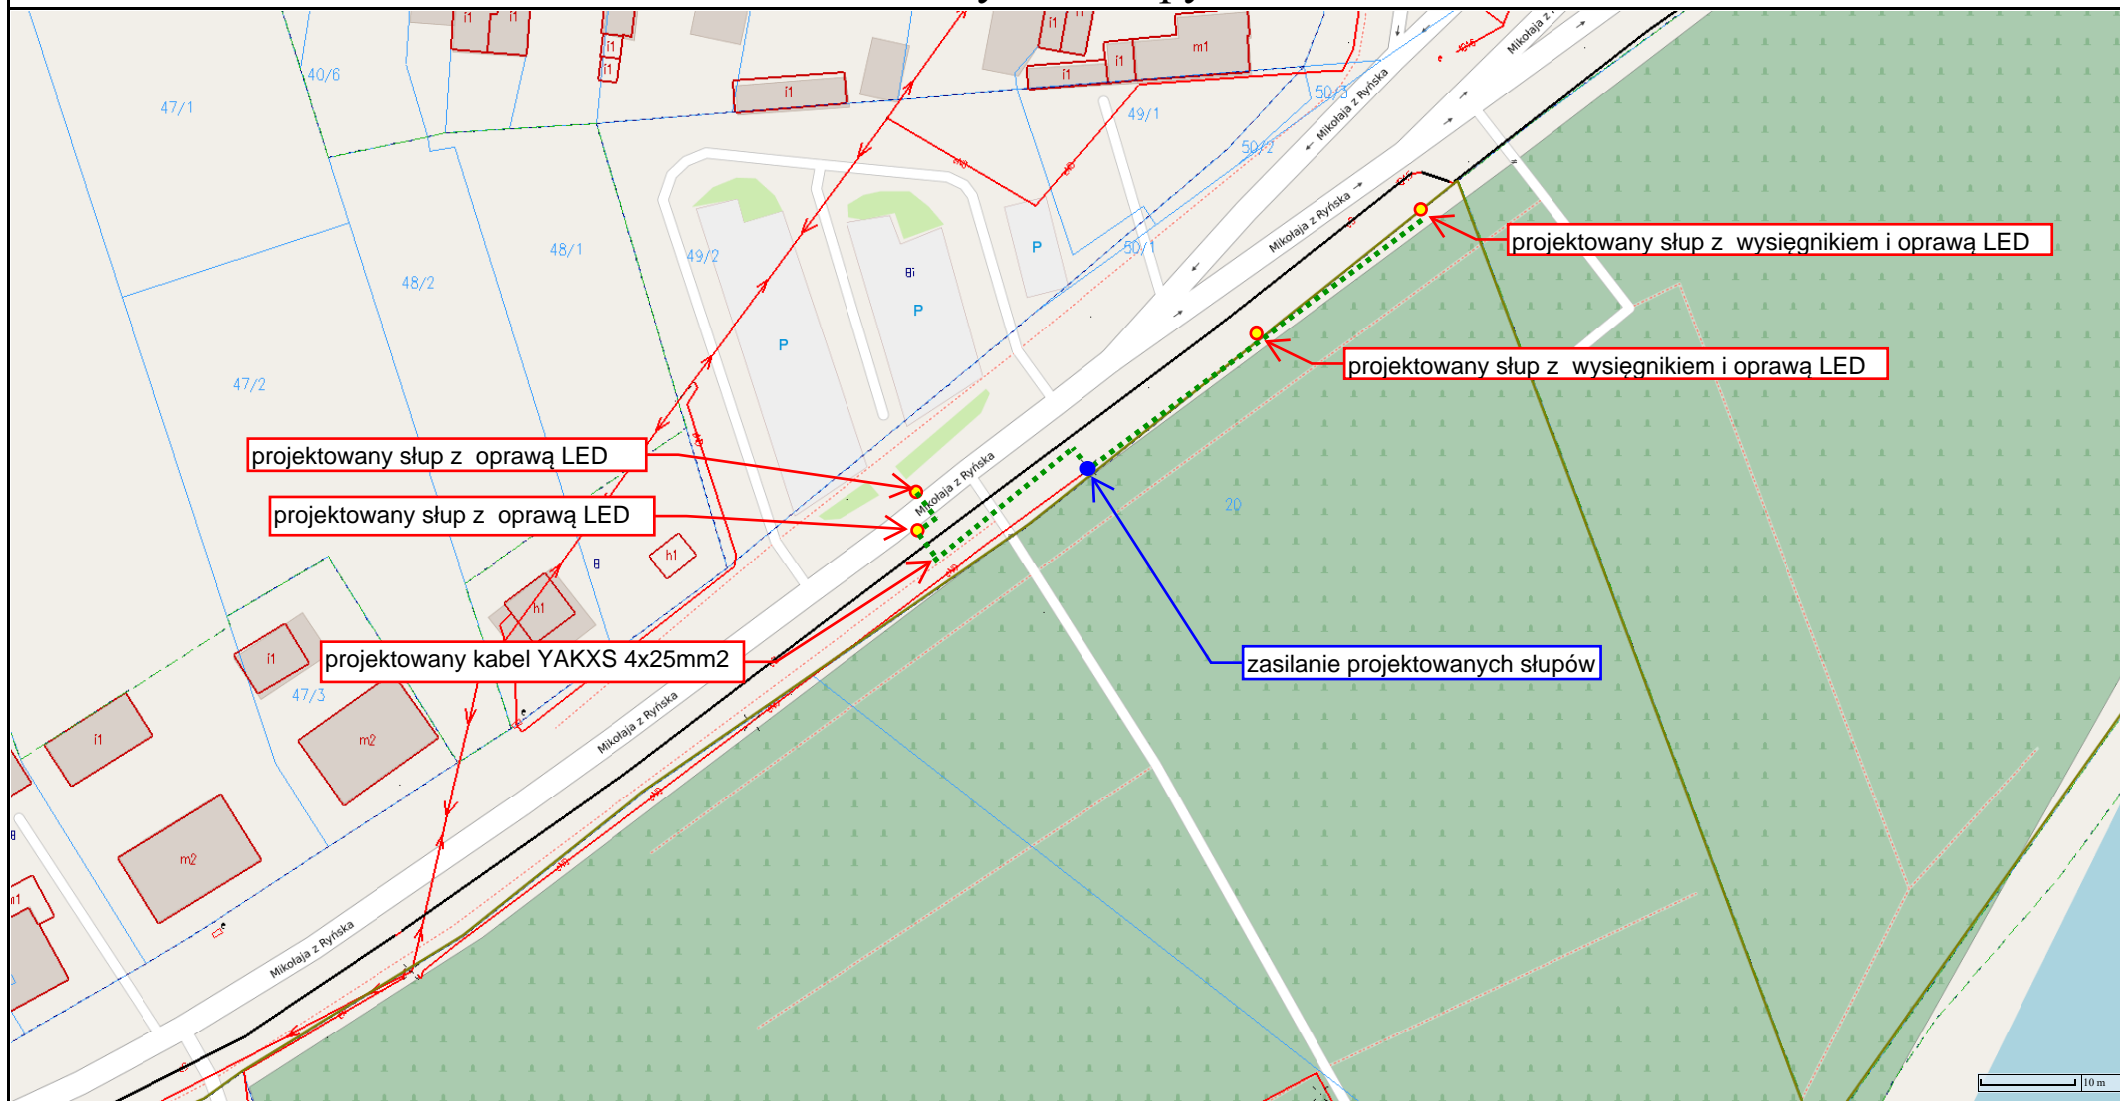

Sporządzono dnia: 10.12.2025 r.


Wydruk ma charakter poglądowy i nie jest dokumentem

Zasilanie:

STA2-0147 Chełmińska 1

SO - 0147

Wydruk mapy

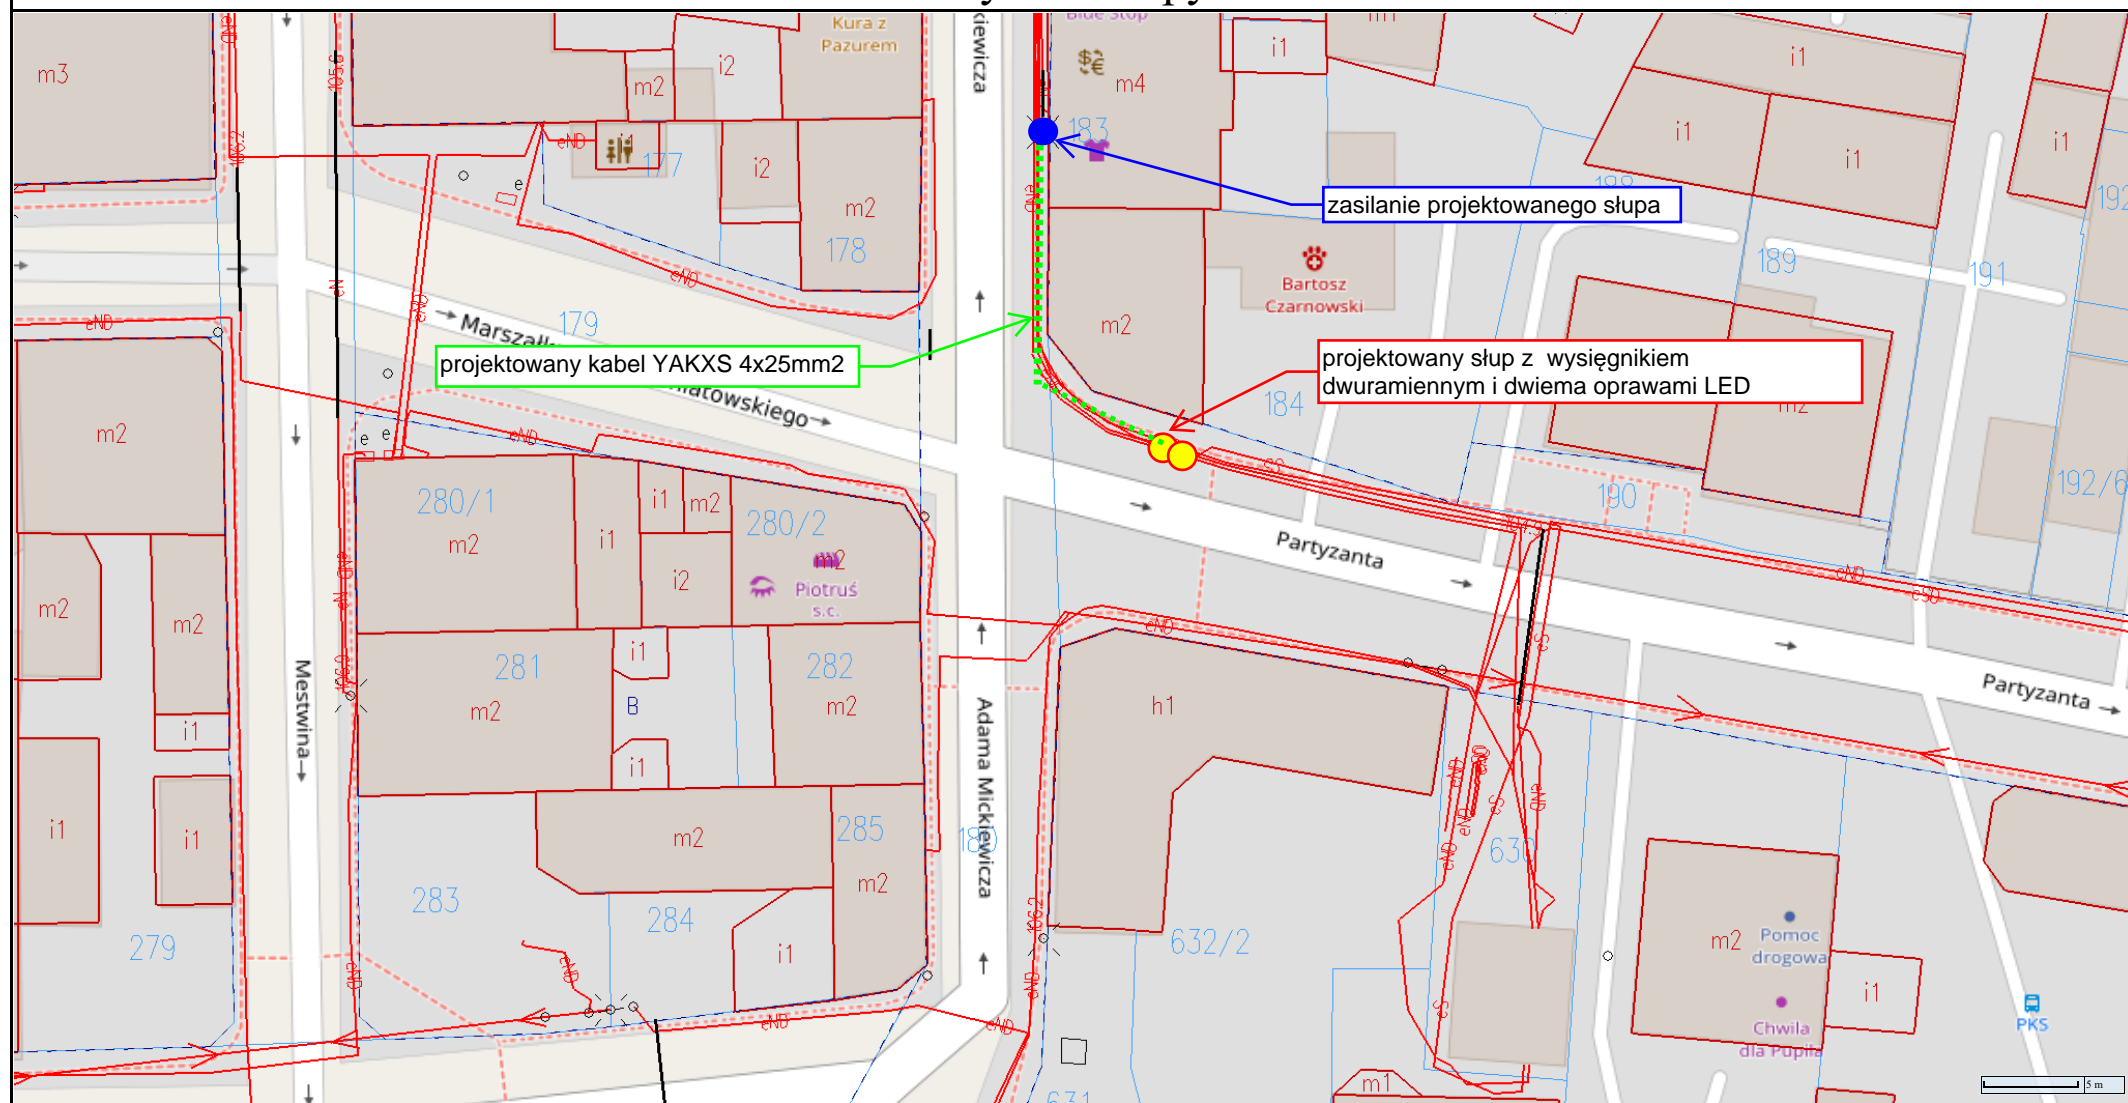

Sporządzono dnia: 10.12.2025 r.


Wydruk ma charakter poglądowy i nie jest dokumentem

Zasilanie:

STA2-0691 Matejki 2

SO-0691 Matejki 2

Wydruk mapy

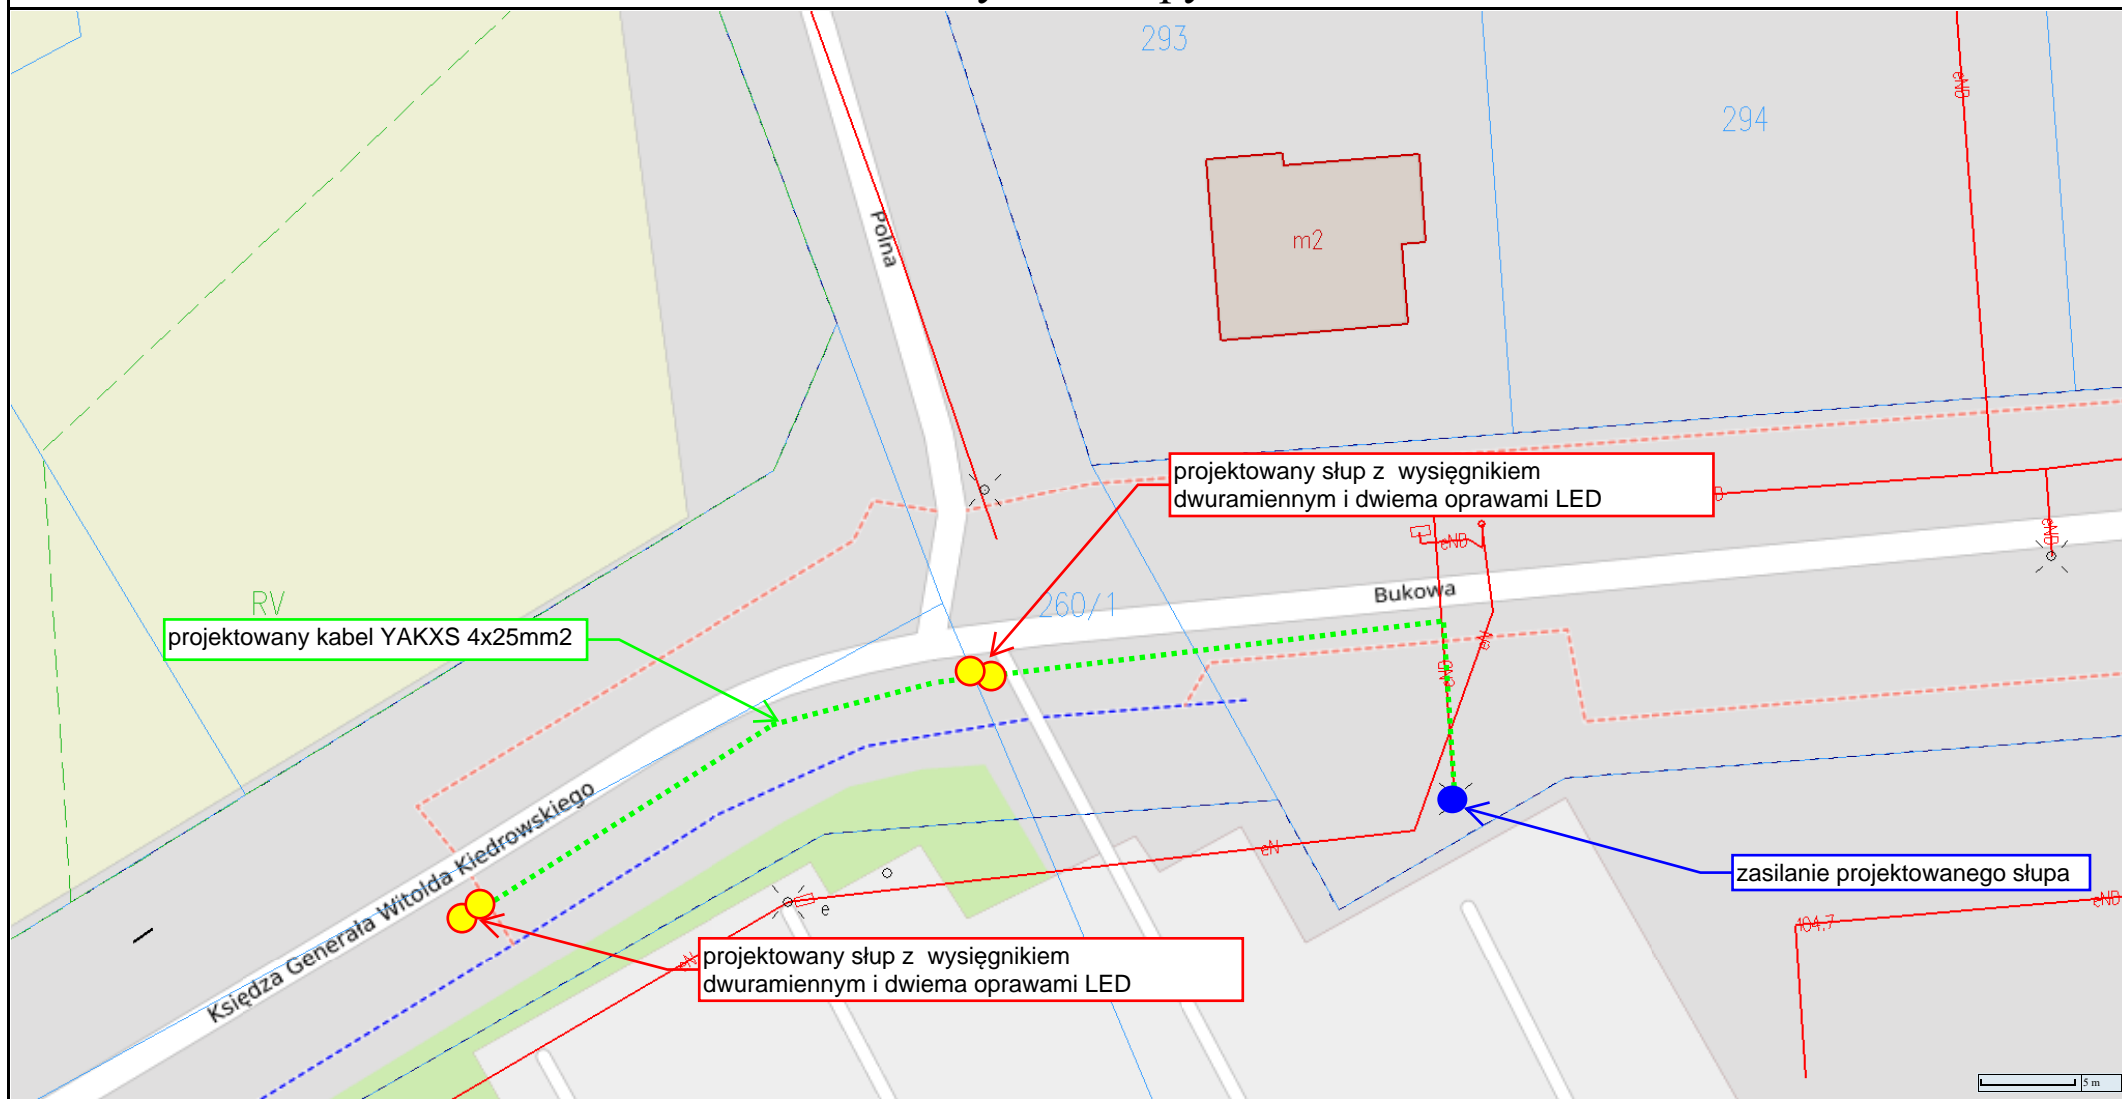

Sporządzono dnia: 10.12.2025 r.


Wydruk ma charakter poglądowy i nie jest dokumentem

Zasilanie:

STA2-0293 Grabowa

TO-0293 Grabowa

Wydruk mapy

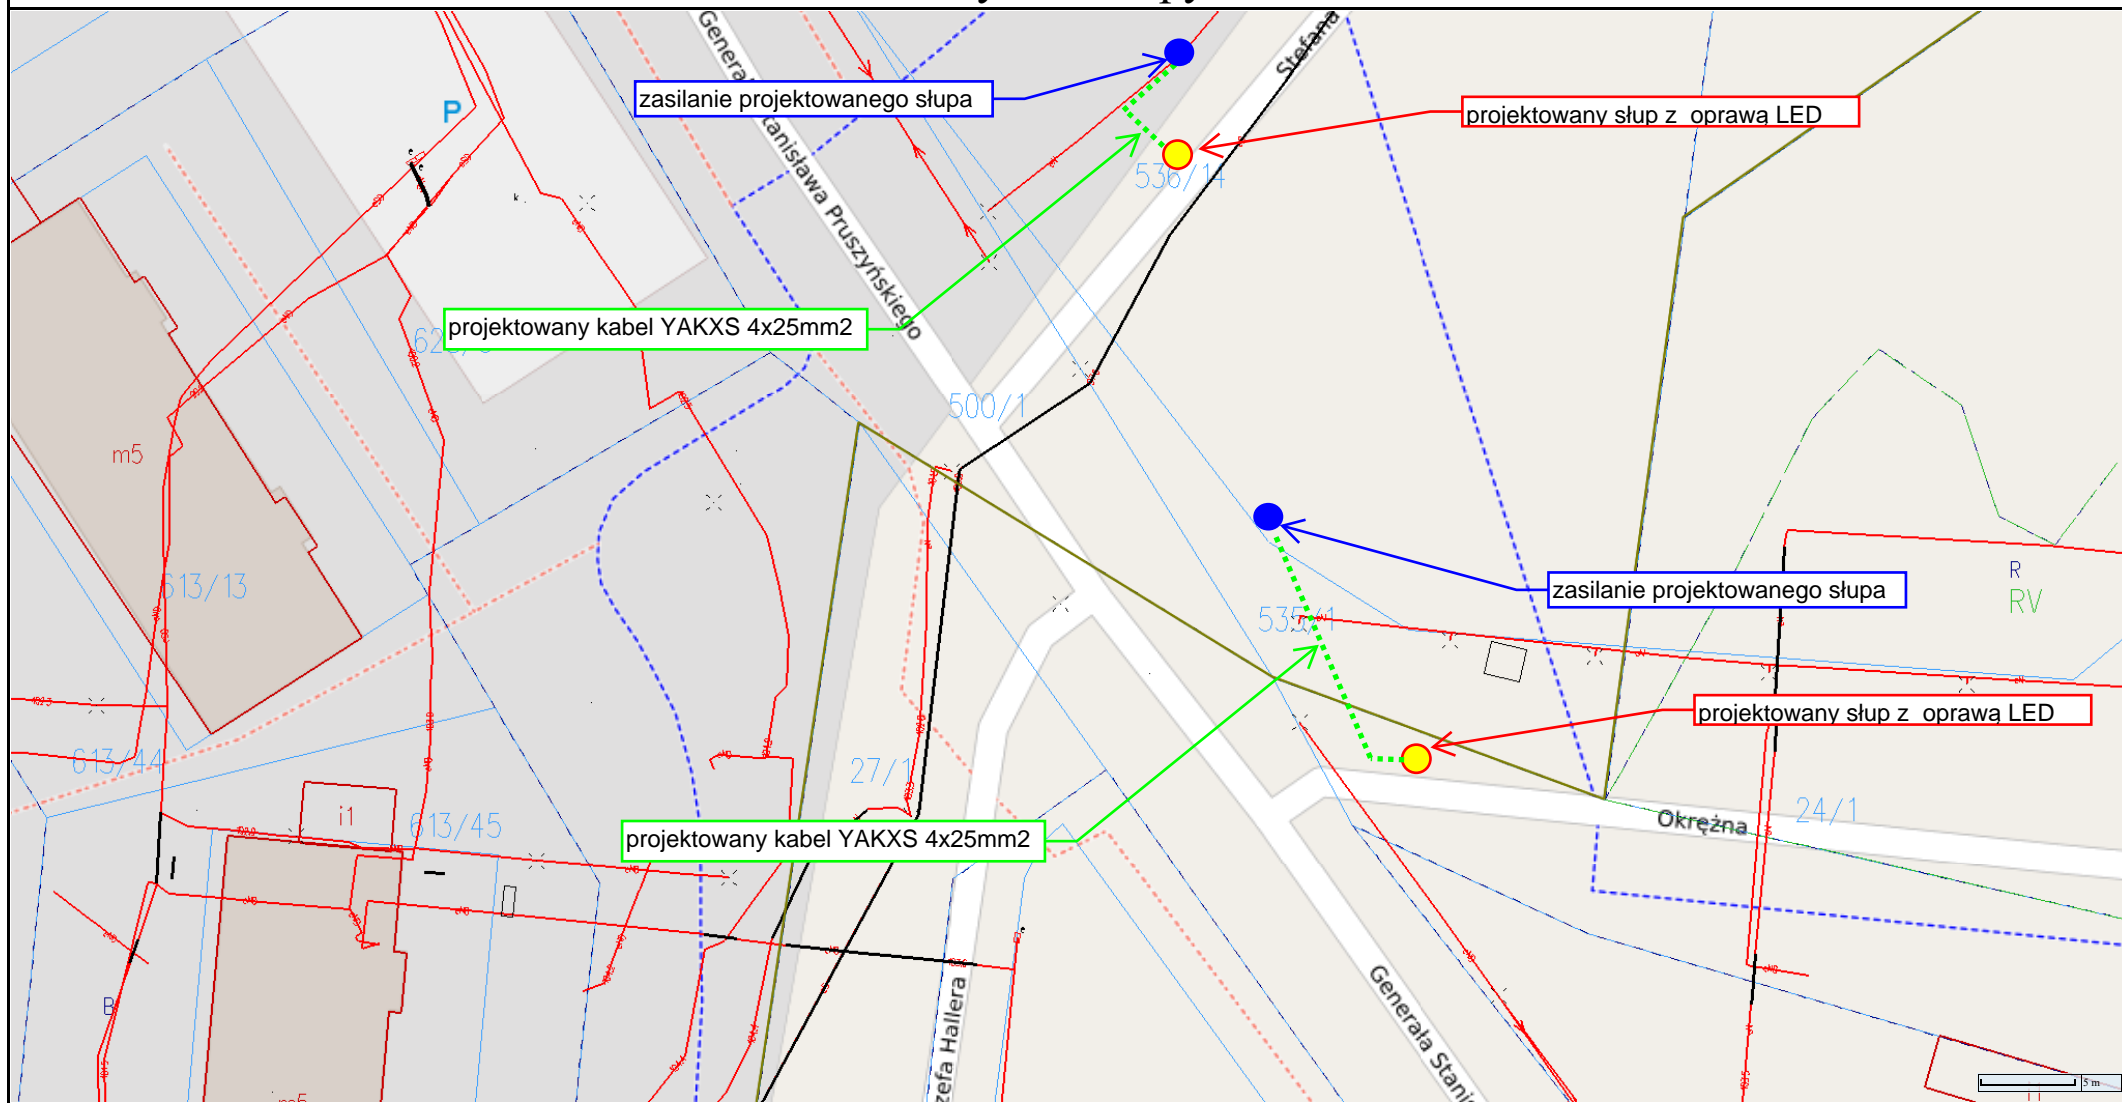

Sporządzono dnia: 10.12.2025 r.


Wydruk ma charakter poglądowy i nie jest dokumentem

Zasilanie:

STA2-060 Matejki 1

SO-0690 Matejki 1

Wydruk mapy

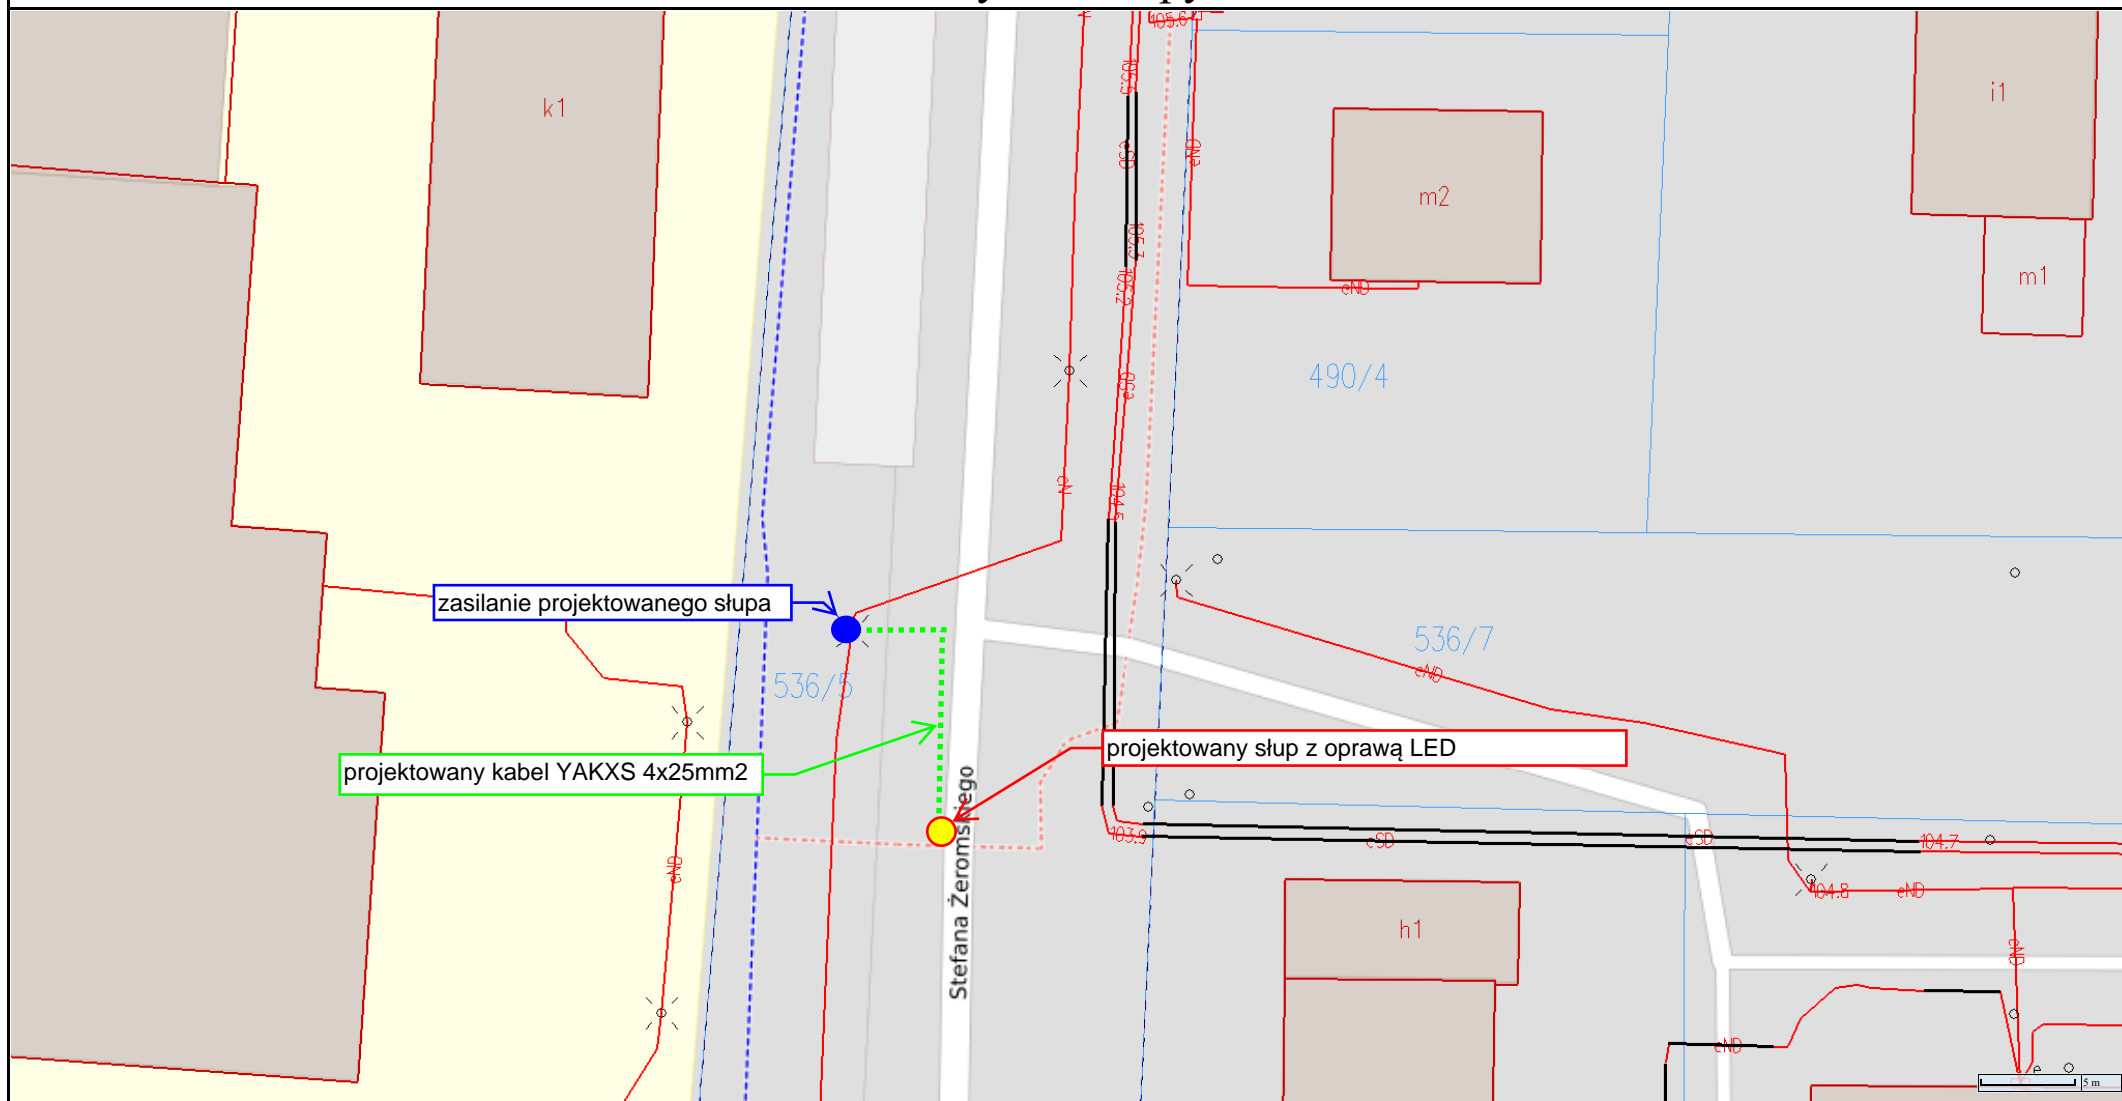

Sporządzono dnia: 10.12.2025 r.


Wydruk ma charakter poglądowy i nie jest dokumentem

Zasilanie:

STA2-1632 Żeromskiego

SO-1632 Żeromskiego

Wydruk mapy

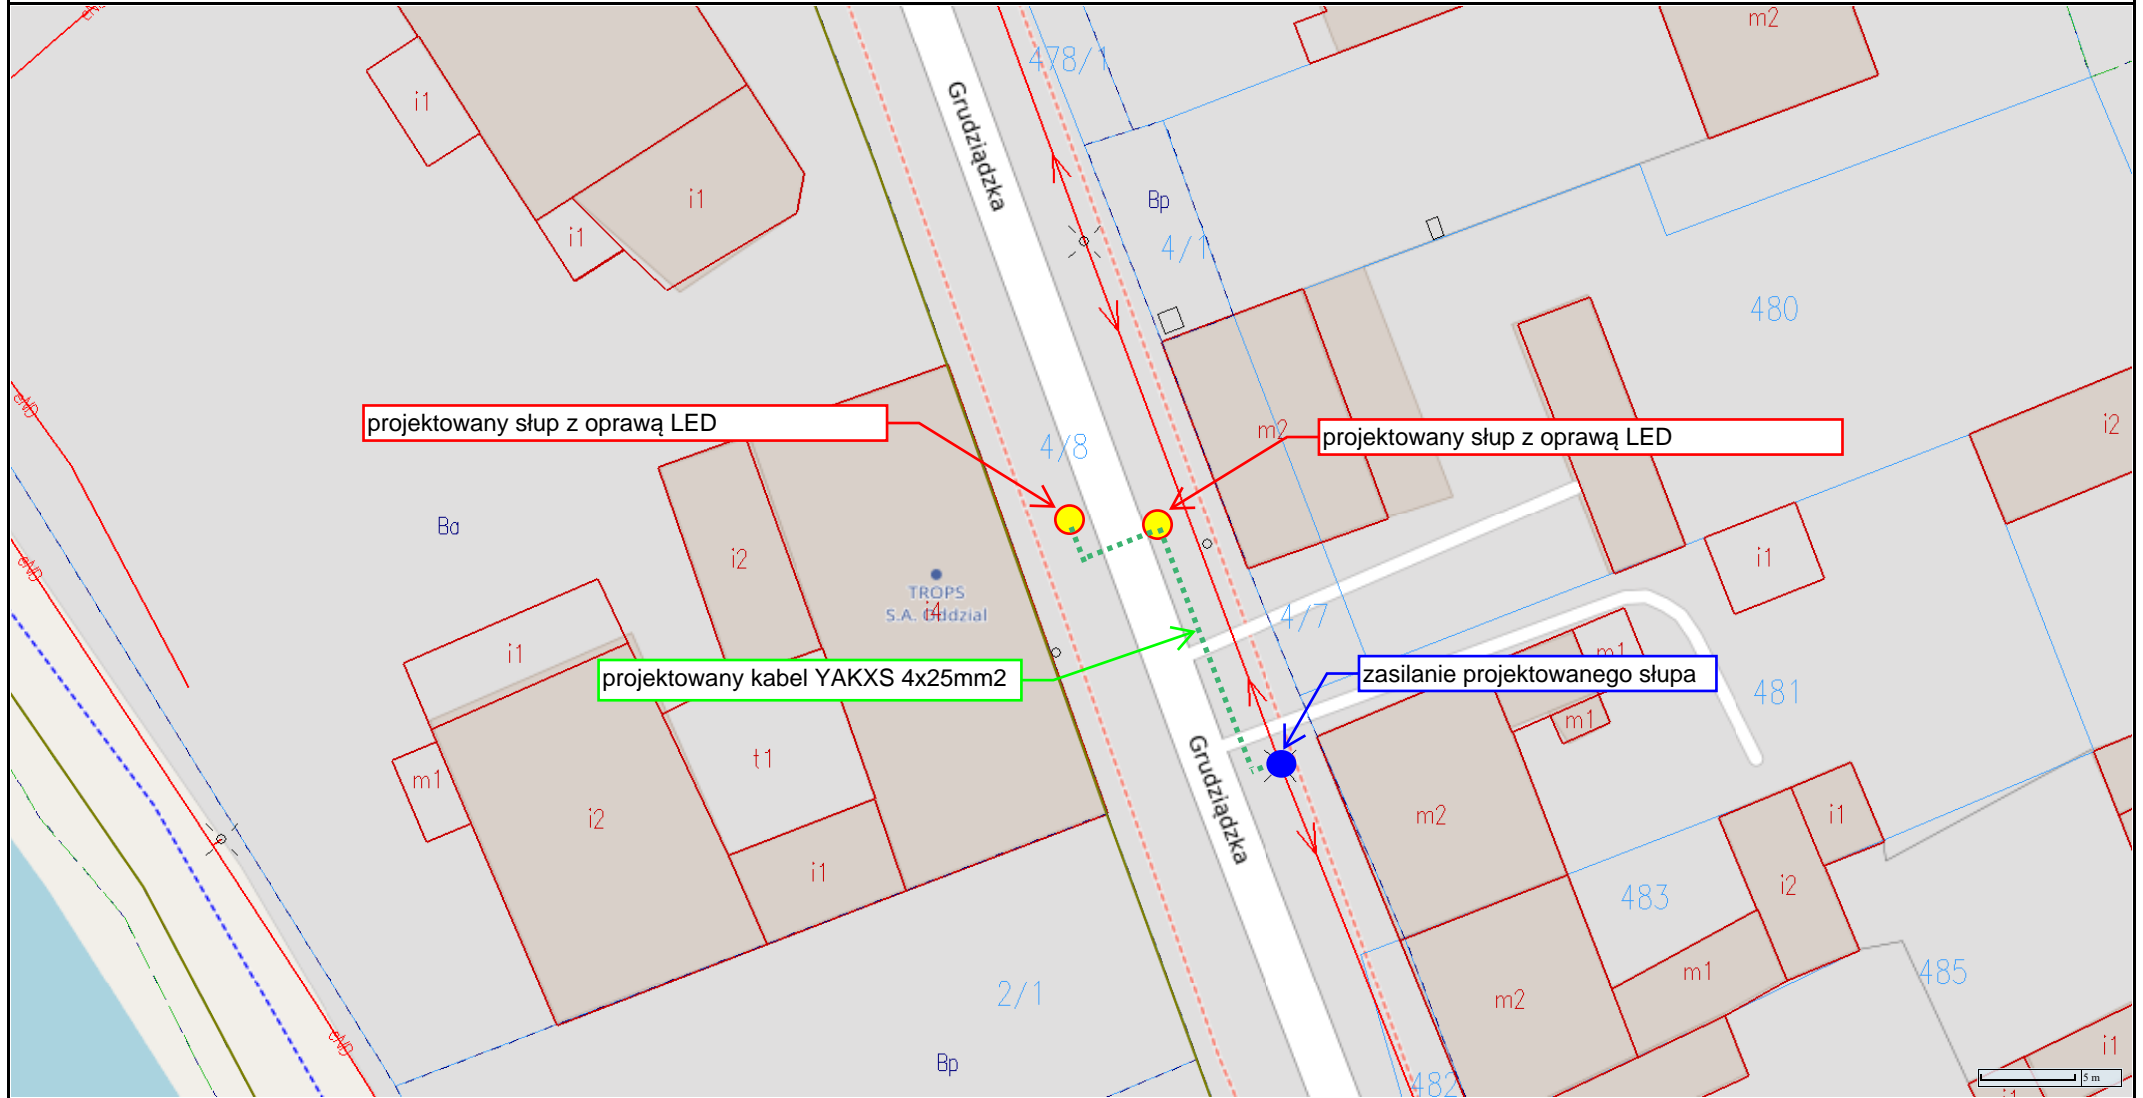

Sporządzono dnia: 10.12.2025 r.


Wydruk ma charakter poglądowy i nie jest dokumentem

Zasilanie:

STA2-0728 Mickiewicza 2

SO-0728 Mickiewicza 2

Wydruk mapy

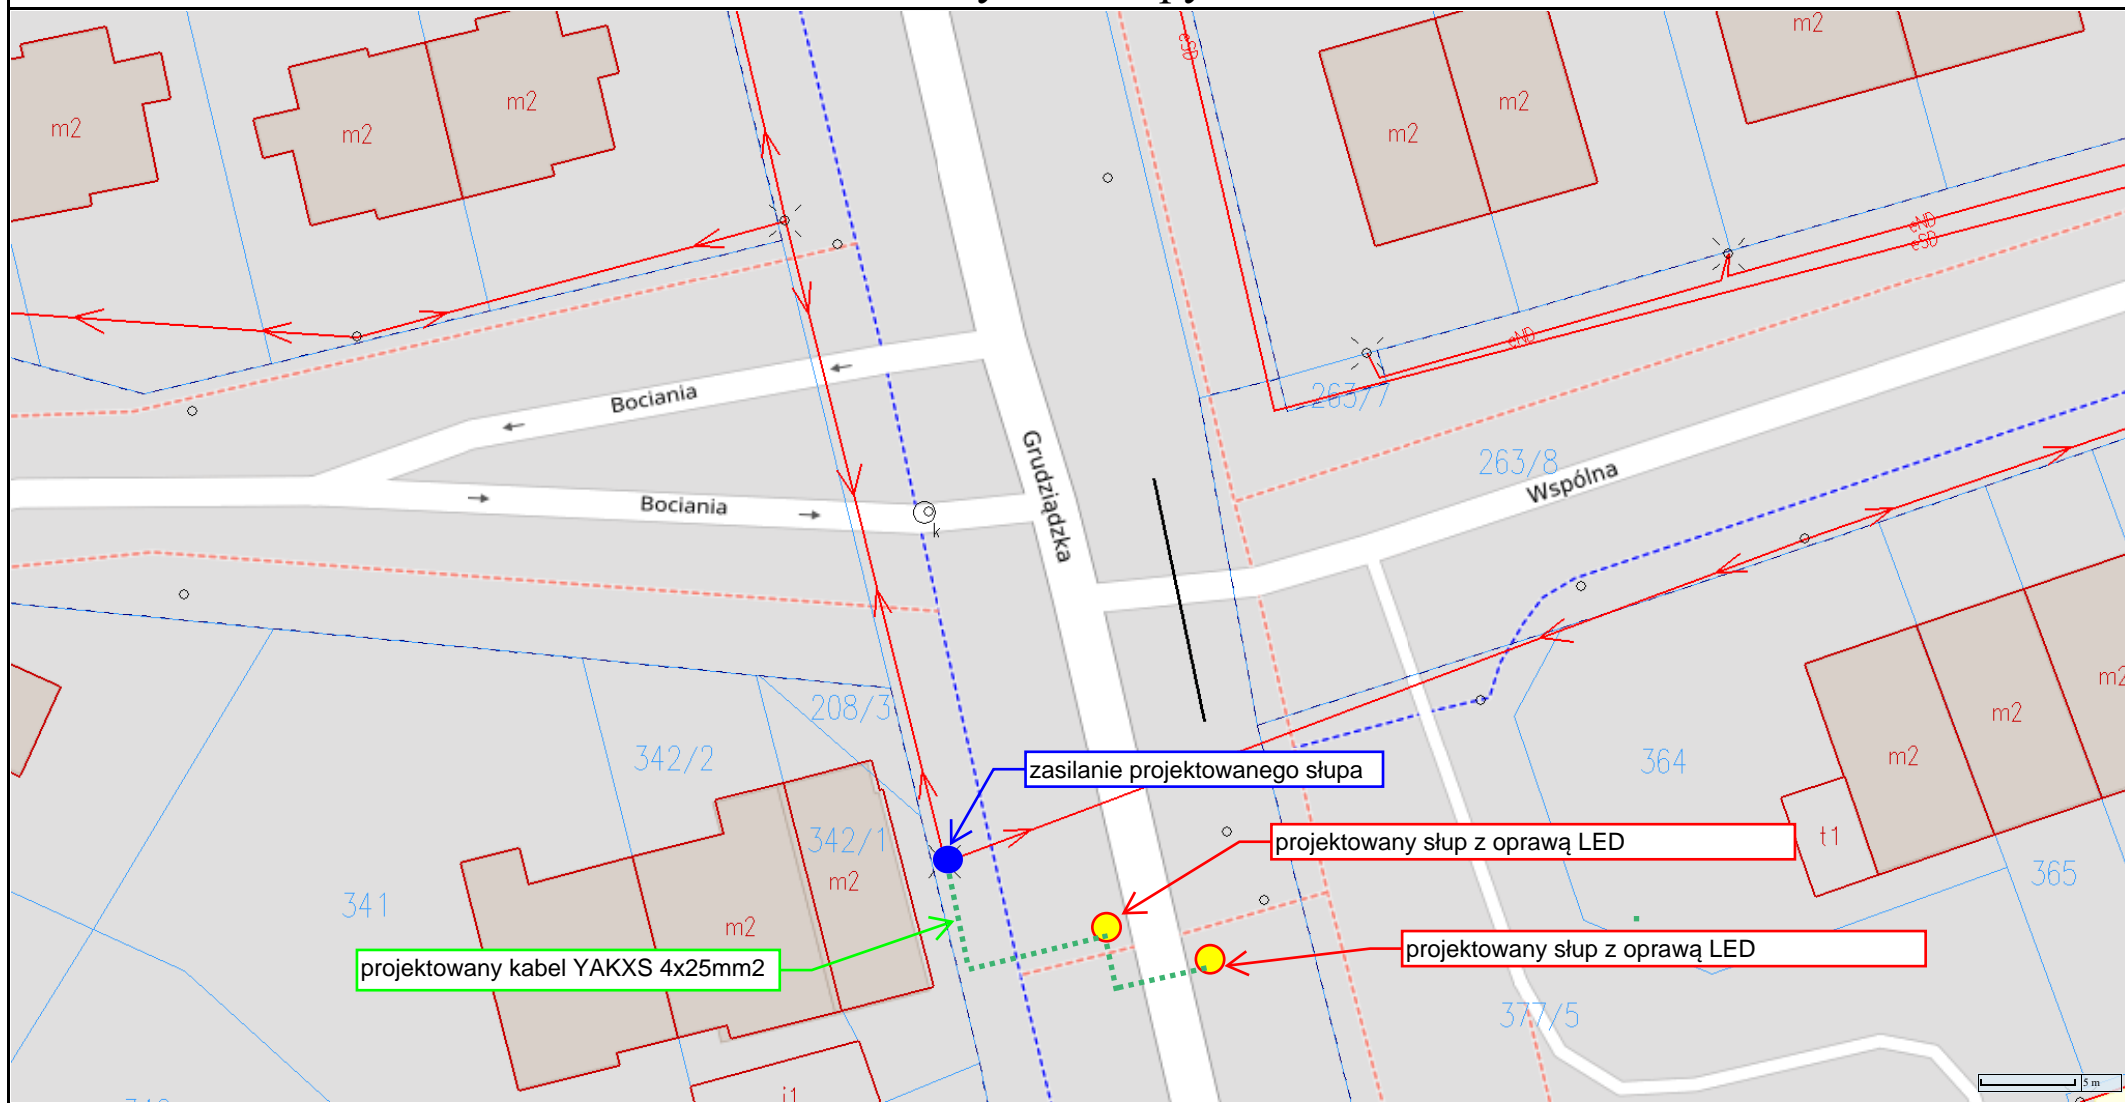

Sporządzono dnia: 10.12.2025 r.


Wydruk ma charakter poglądowy i nie jest dokumentem

Zasilanie:

STA2-0617 Łabędzia

TO-0617 Łabędzia

Wydruk mapy

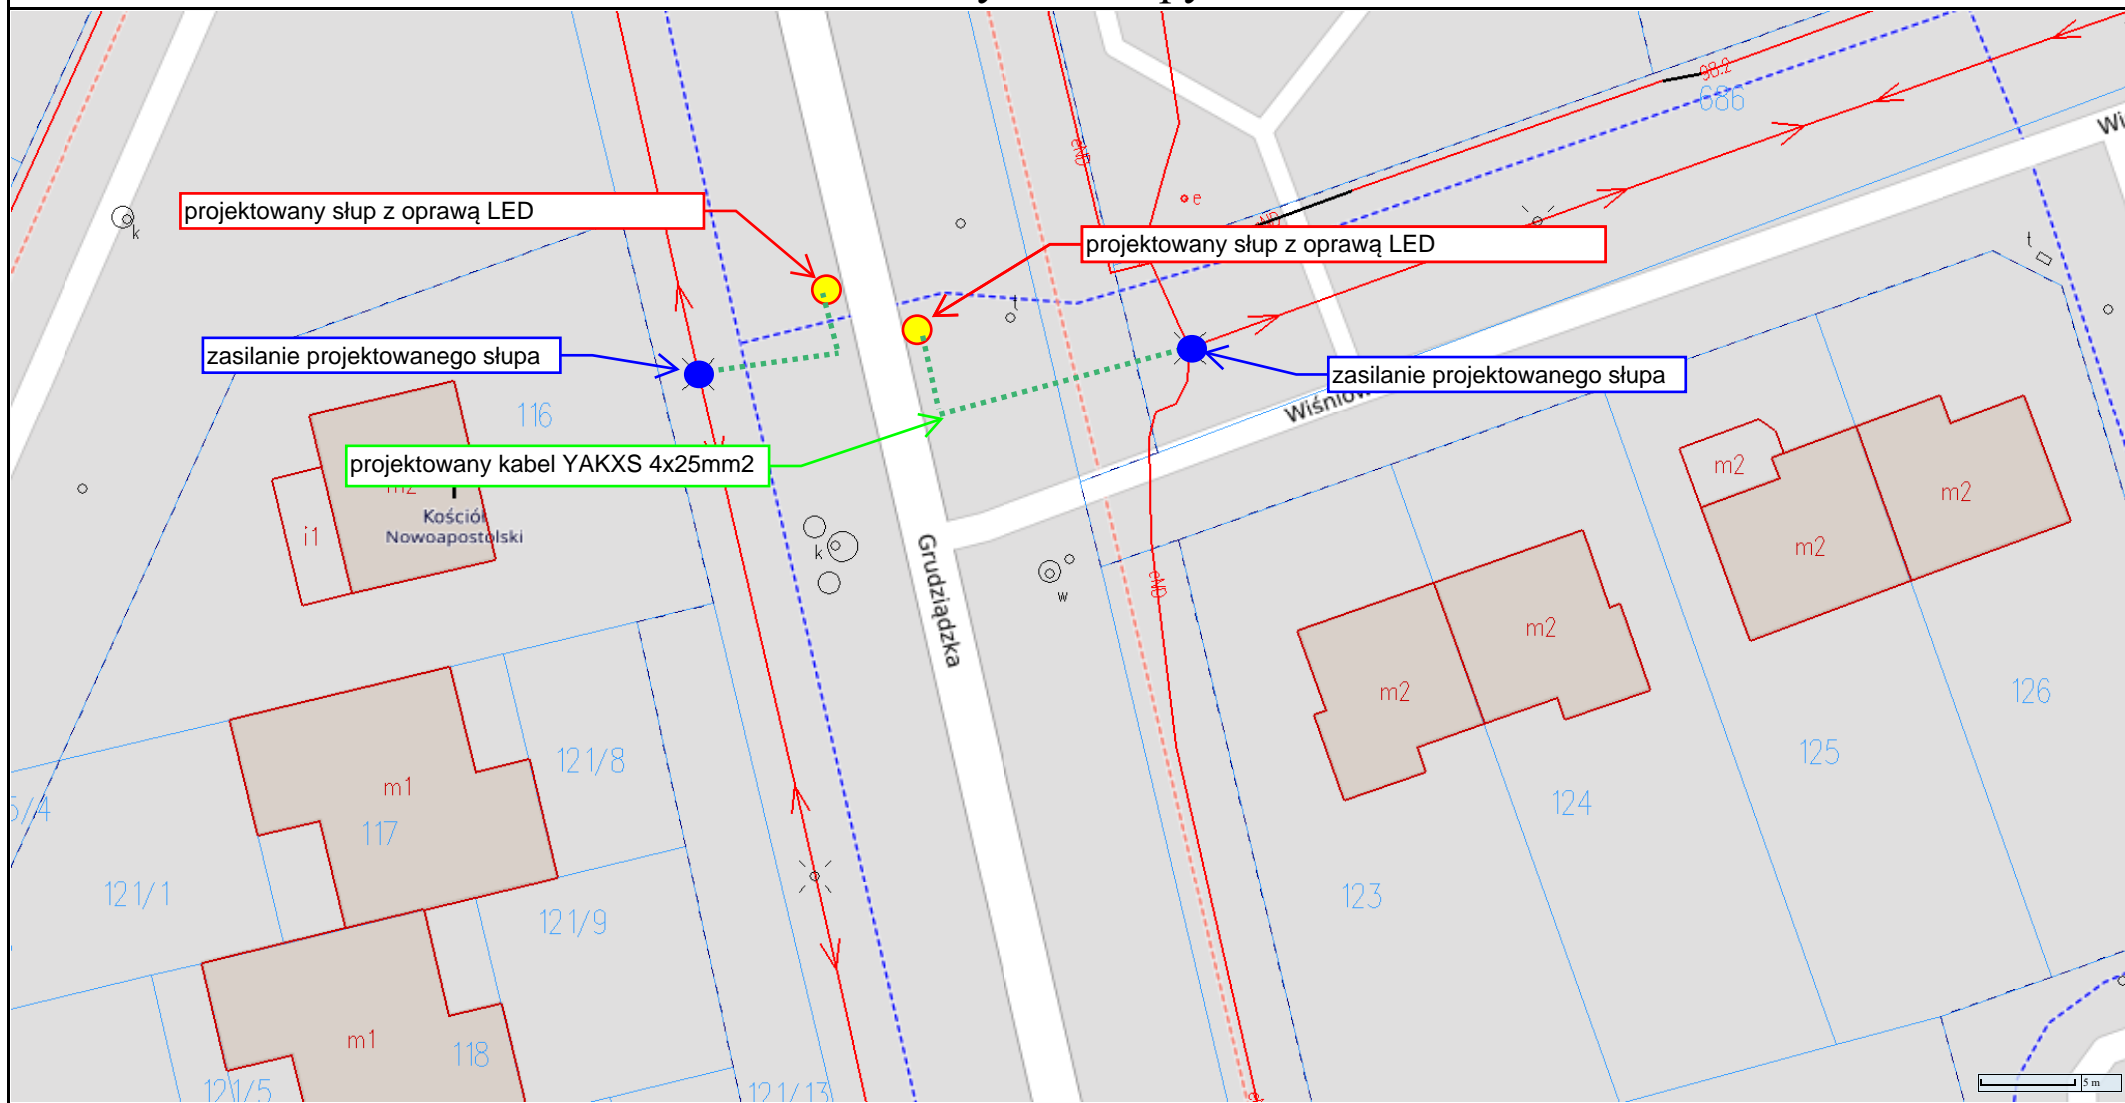


Sporządzono dnia: 10.12.2025 r.

Wydruk ma charakter poglądowy i nie jest dokumentem

Zasilanie:
STA2-0617 Łabędzia
TO-0617 Łabędzia

Zasilanie:
STA2-1240 Spokojna
SO-1240 Spokojna

Wydruk mapy

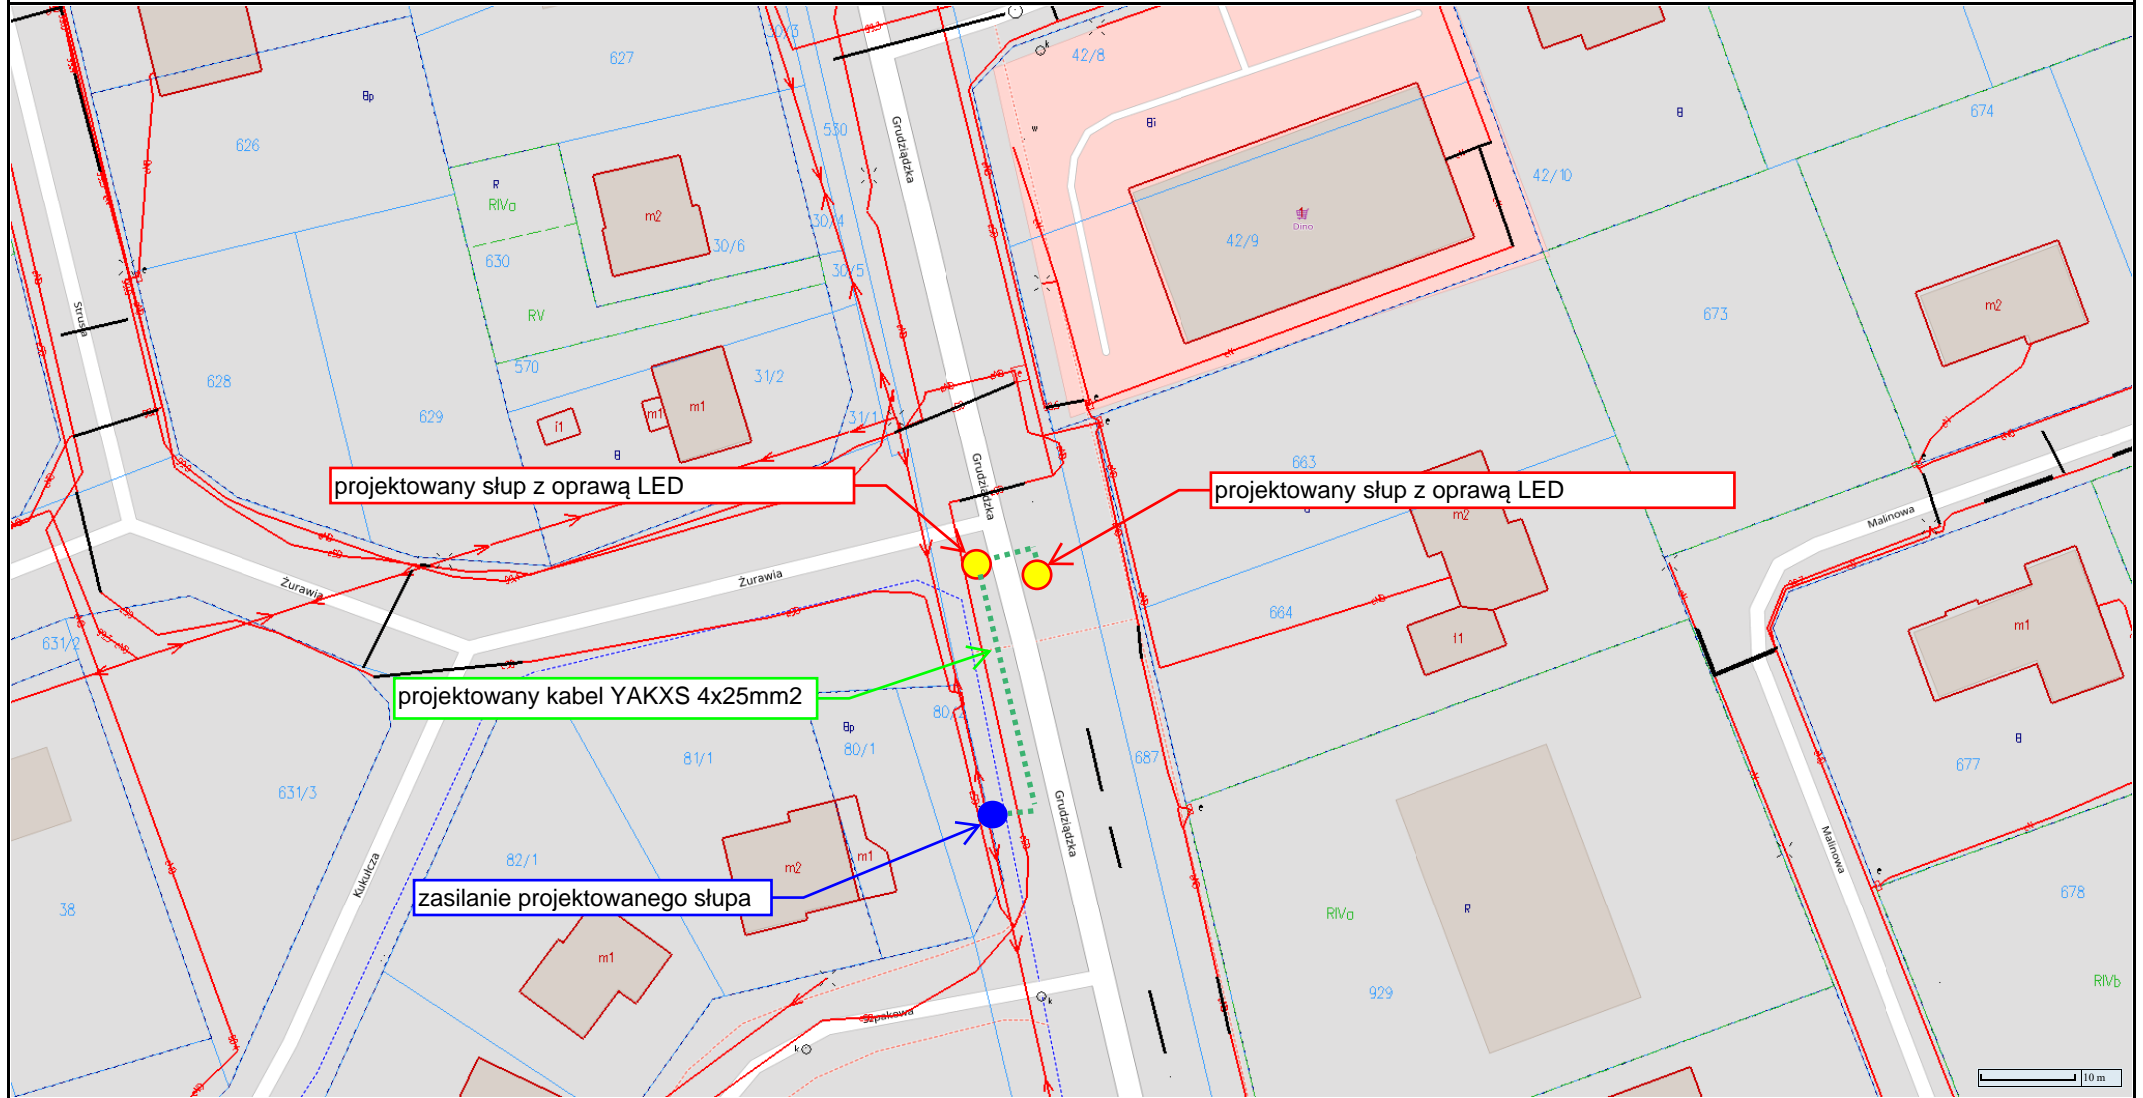

Sporządzono dnia: 10.12.2025 r.


Wydruk ma charakter poglądowy i nie jest dokumentem

Zasilanie:

STA2-0617 Łabędzia

TO-0617 Łabędzia

Wydruk mapy

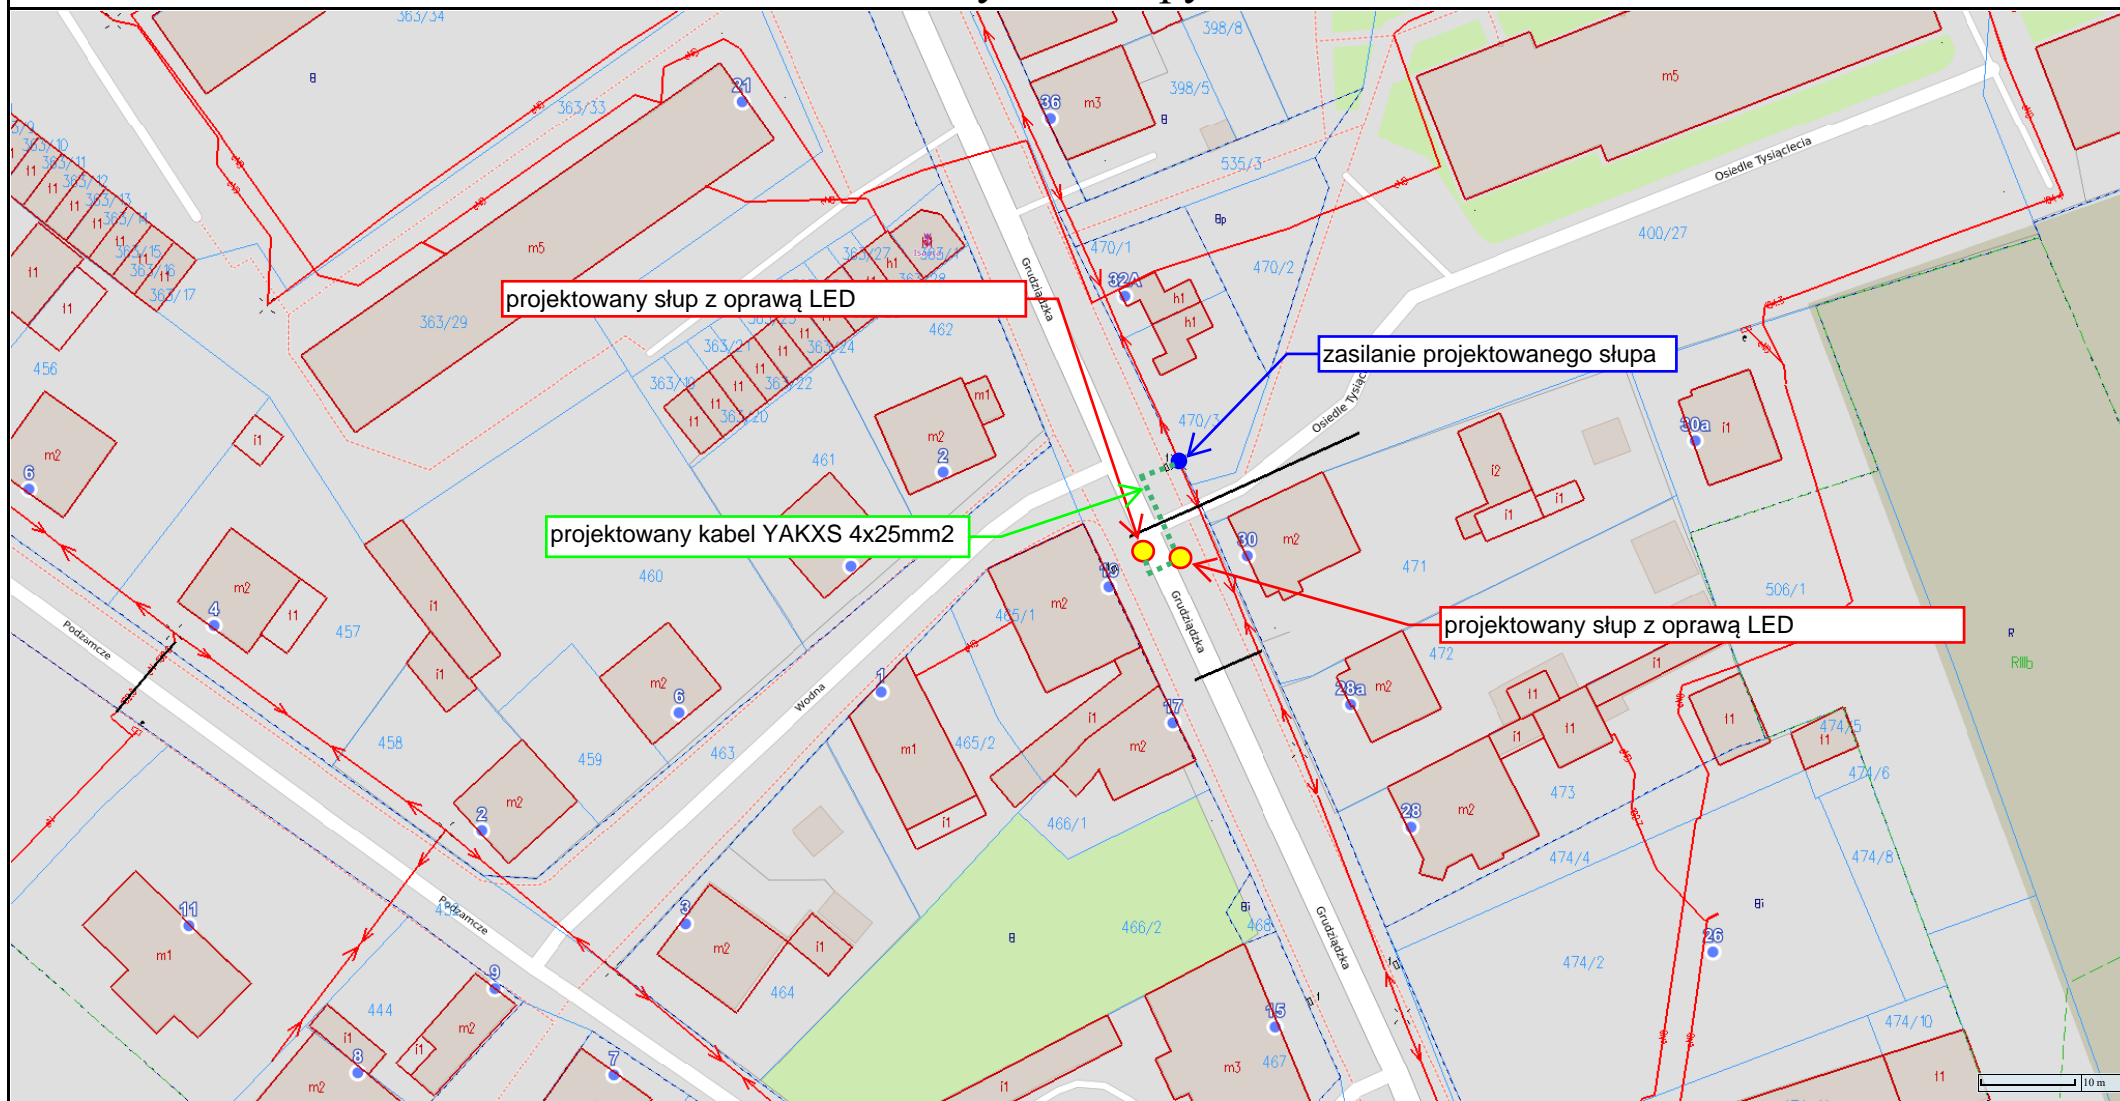

Sporządzono dnia: 10.12.2025 r.


Wydruk ma charakter poglądowy i nie jest dokumentem

Zasilanie:

STA2-0728 Mickiewicza 2

SO-0728 Żwirki i Wigury przy Grudziądzkiej

Wydruk mapy

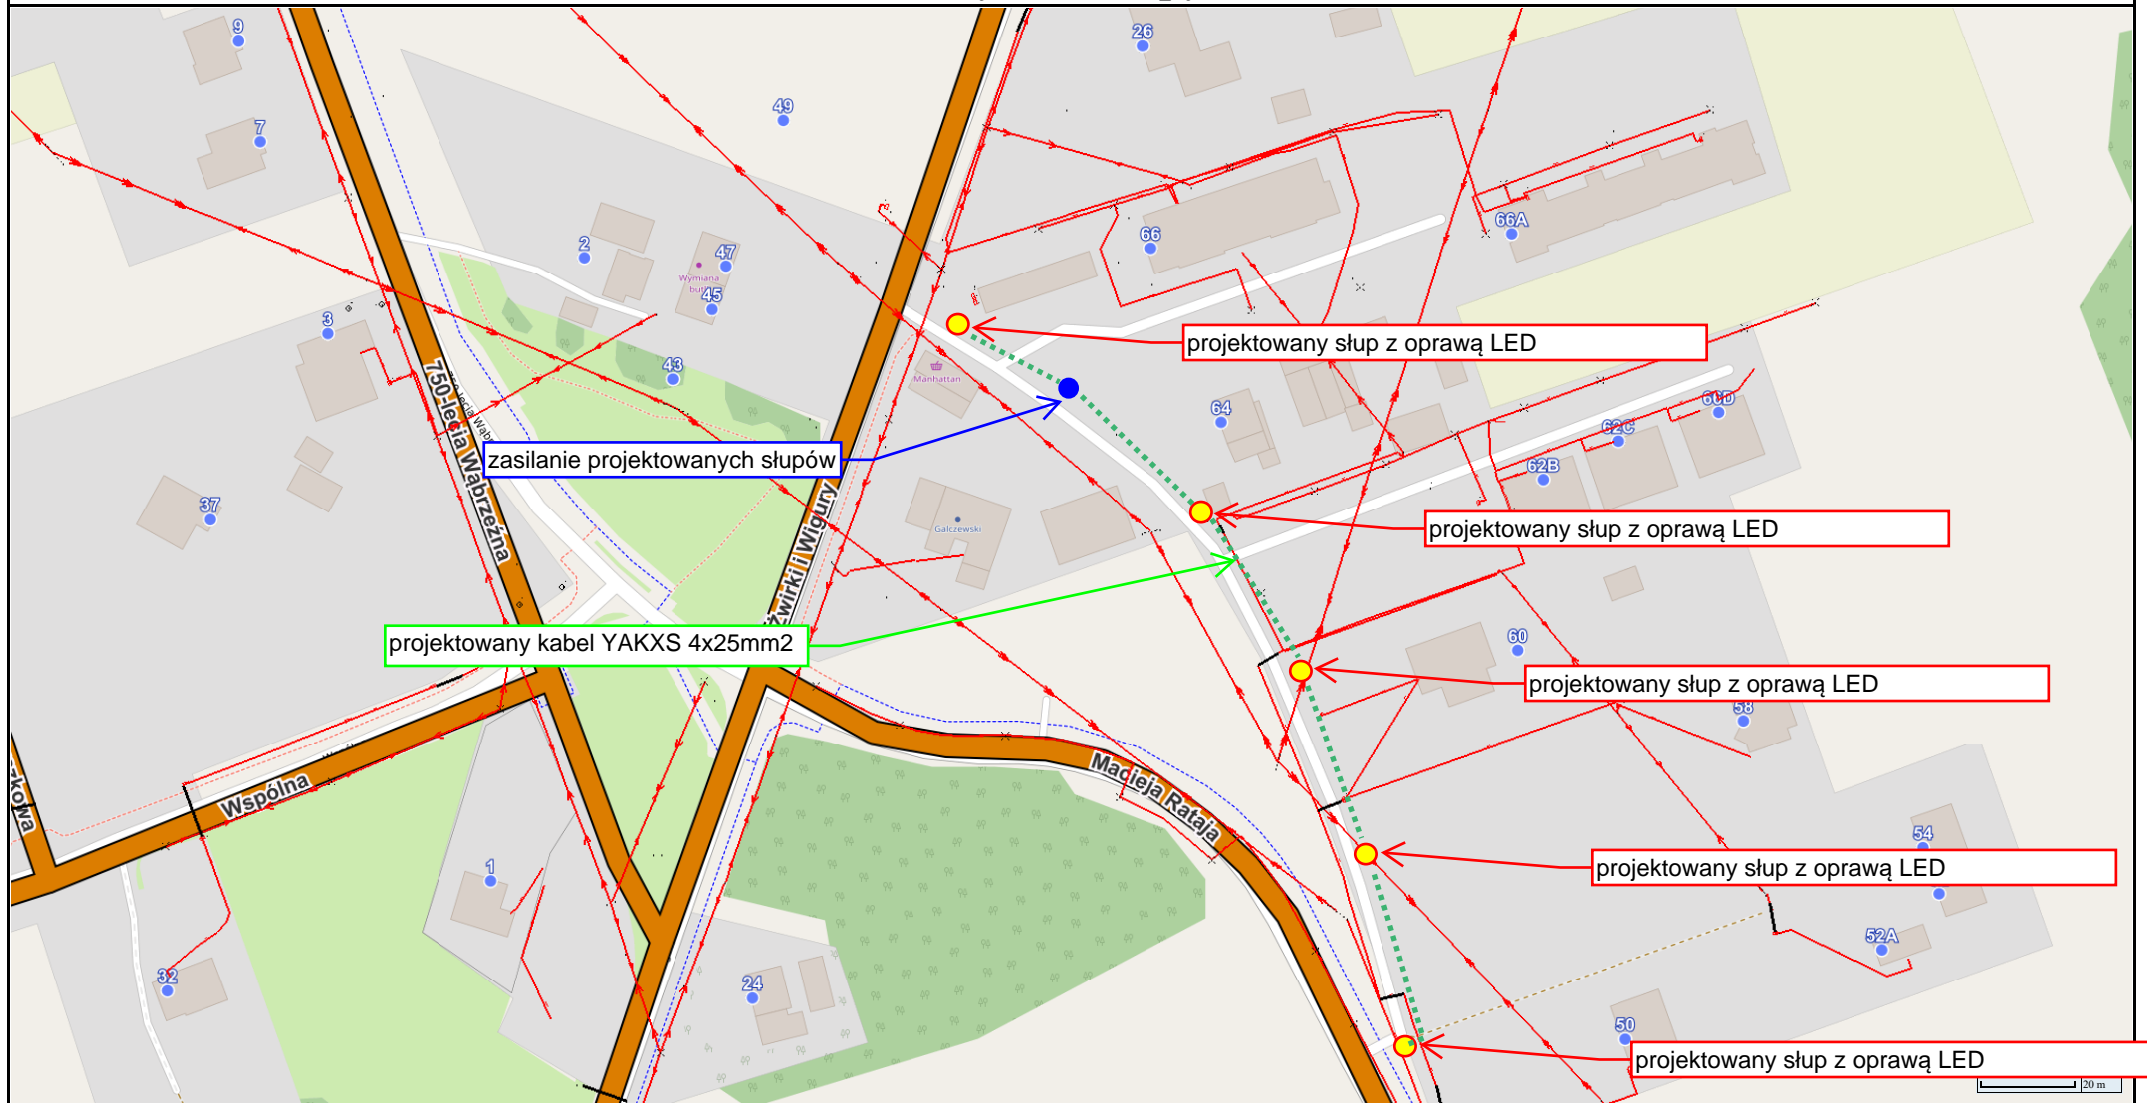

Sporządzono dnia: 05.01.2026 r.


Wydruk ma charakter poglądowy i nie jest dokumentem

Zasilanie:

STA2-1614 Żwirki i Wigury

SO - 1614 Żwirki i Wigury kier. Książ

Wydruk mapy

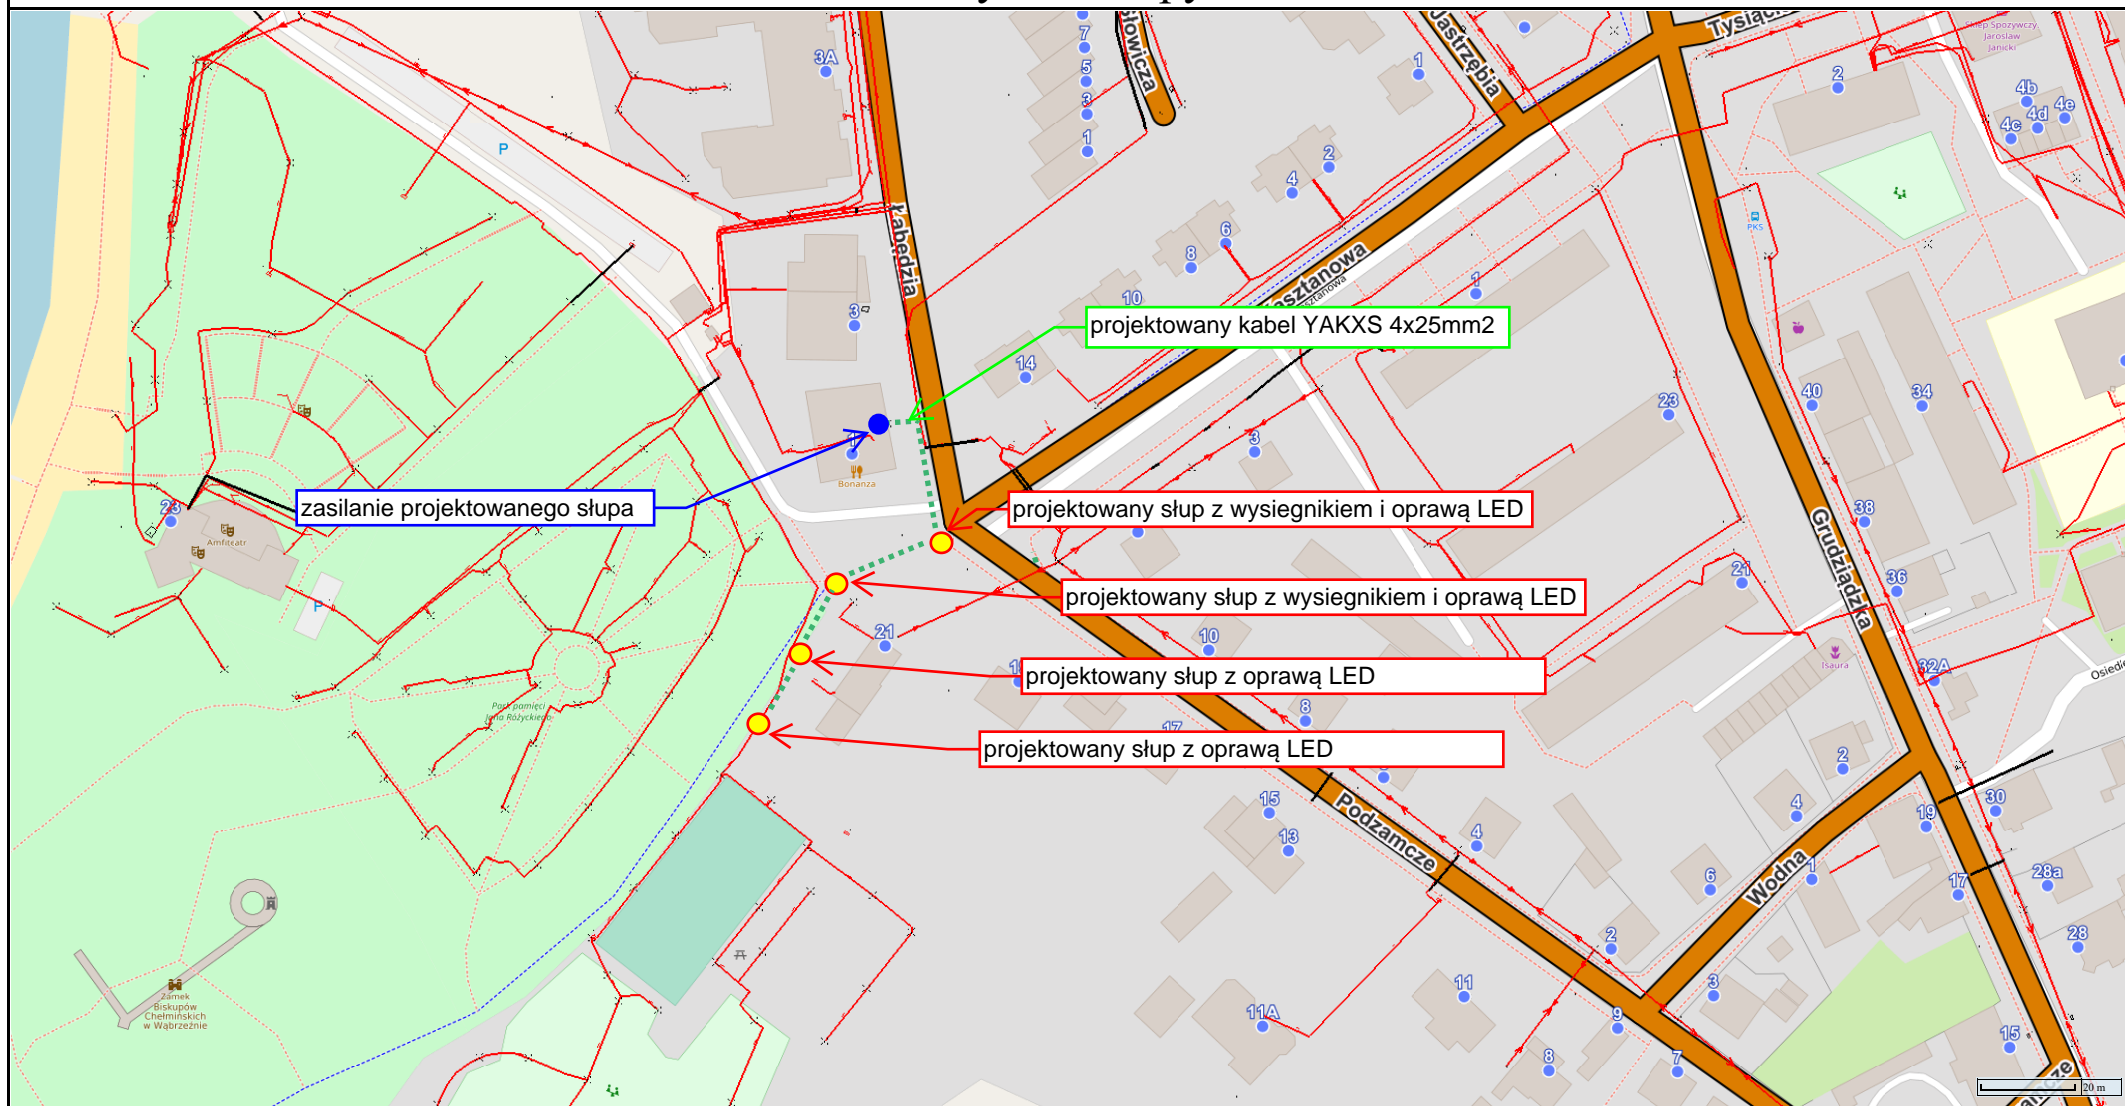

Sporządzono dnia: 05.01.2026 r.

Wydruk ma charakter poglądowy i nie jest dokumentem

Zasilanie:

STA2-0617 Łabędzia

TO-0617 Łabędzia