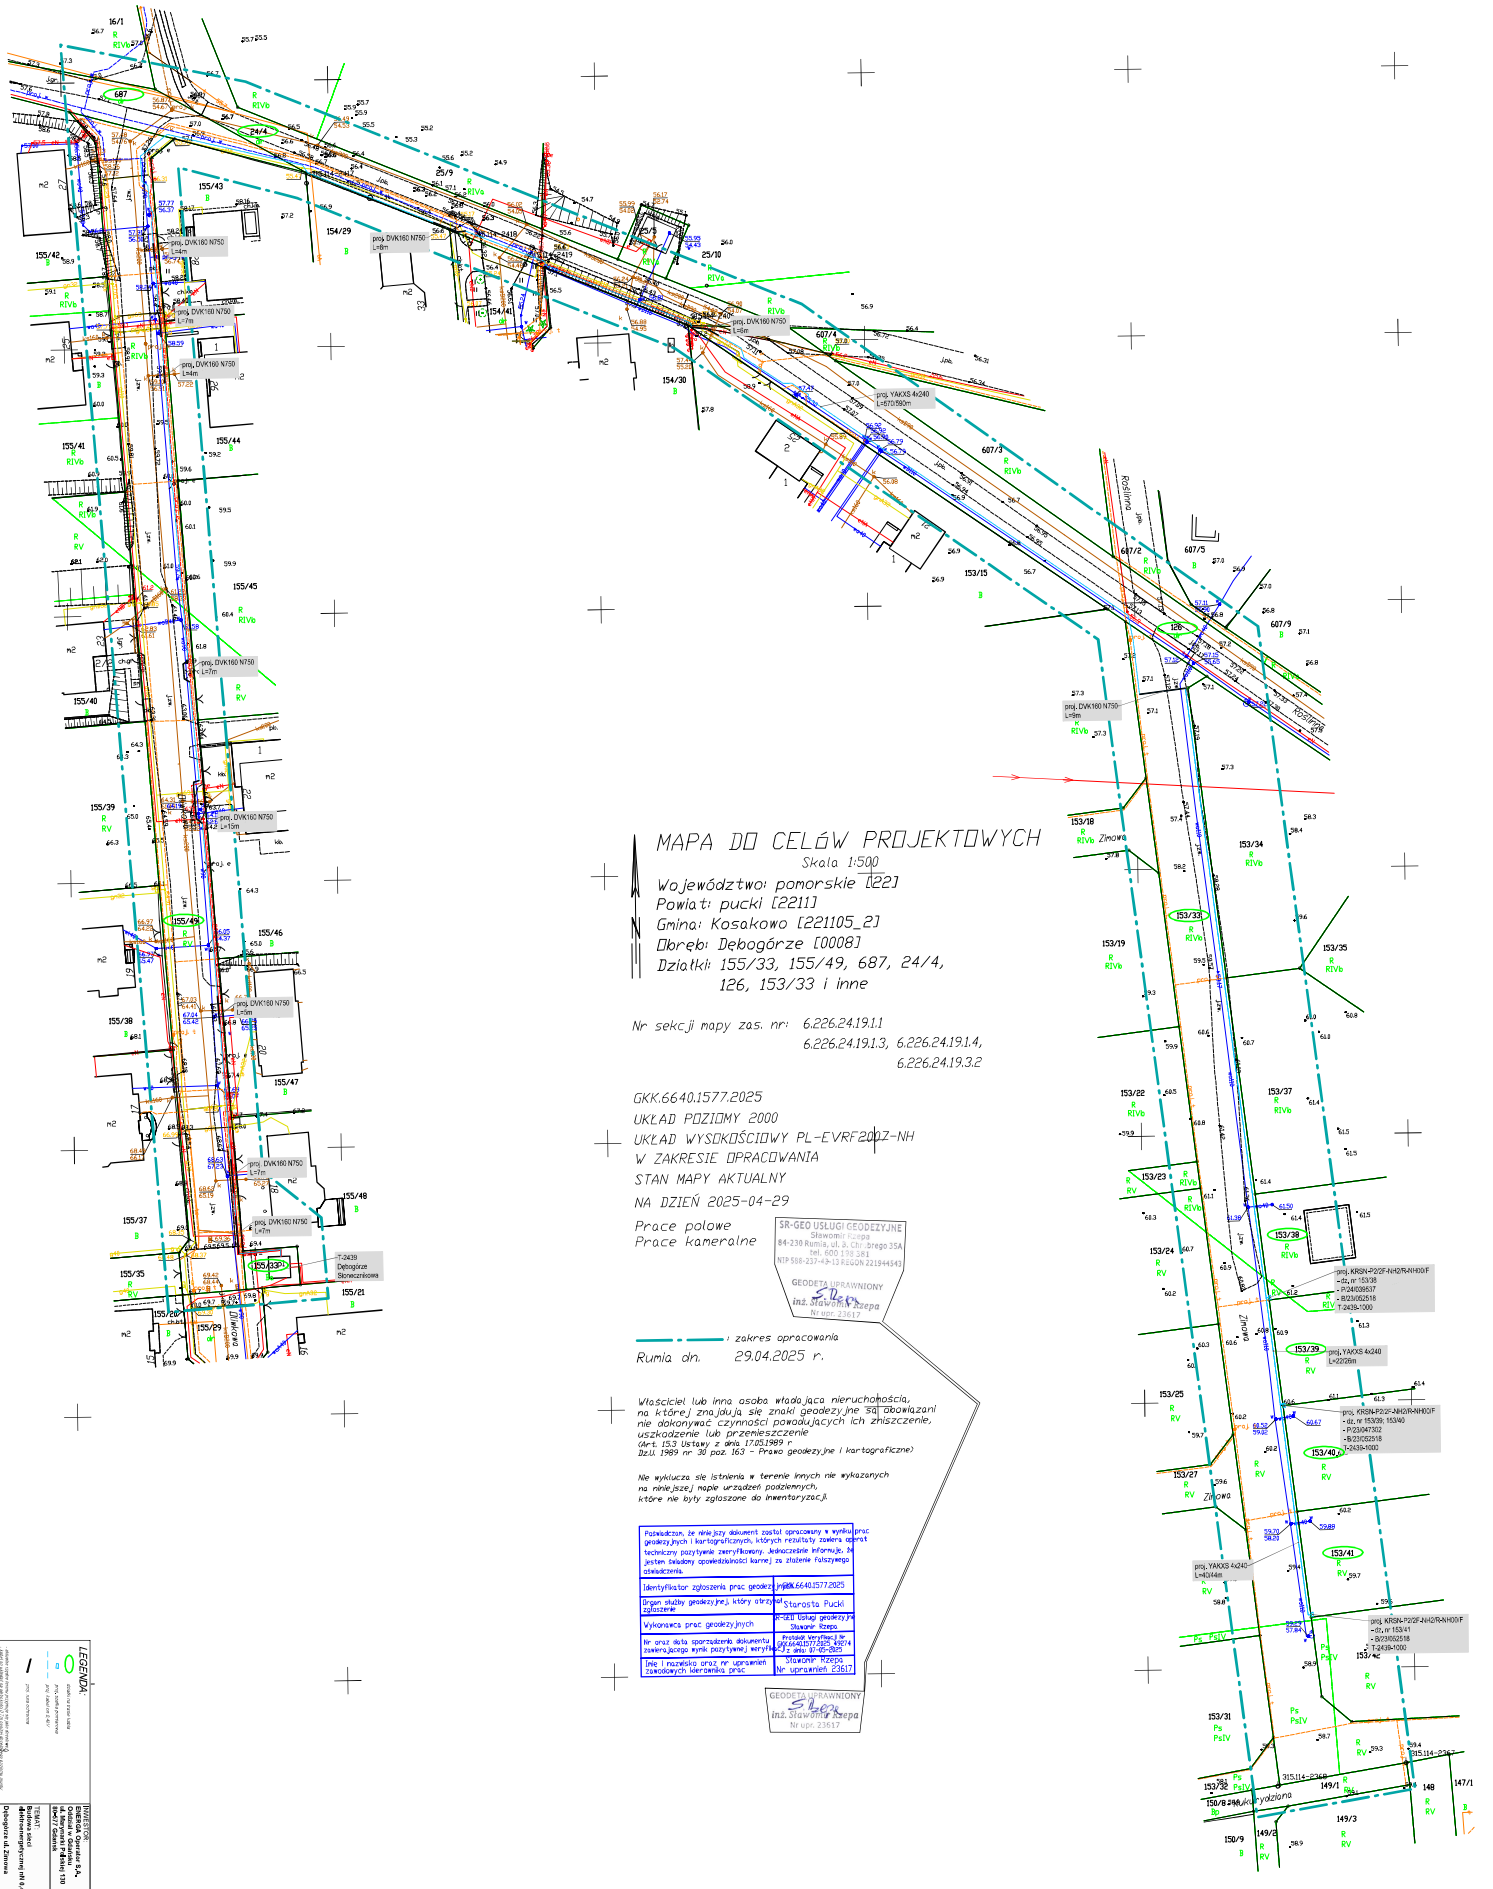

MAPA DO CELÓW PROJEKTOWYCH

Skala 1:500

Województwo: pomorskie [22]
Powiat: pucki [2211]
Gmina: Kosakowo [221105_2]
Obręb: Dębogórze [0008]
Działki: 155/33, 155/49, 687, 24/4, 126, 153/33 i inne

Nr sekcji mapy zas. nr: 6.226.24.19.1.1
6.226.24.19.1.3, 6.226.24.19.1.4,
6.226.24.19.3.2

GKK.6640.1577.2025
UKŁAD POZIOMY 2000
UKŁAD WYSOKOŚCIOWY PL-EVRF2007-NH
W ZAKRESIE OPRACOWANIA
STAN MAPY AKTUALNY
NA DZIEŃ 2025-04-29

Prace polowe
Prace kameralne

SR-GEO USŁUGI GEODEZYJNE
Sławomir Rzepa
84-230 Rumia, ul. J. Chrzebrego 35A
tel. 600 196 381
NIP 588-237-49-13 REGON 221944543

GEODETA UPRAWNIONY
S. Rzepa
inż. Sławomir Rzepa
Nr upr. 23617

: zakres opracowania

Rumia dn. 29.04.2025 r.

Właściciel lub inna osoba władająca nieruchomością, na której znajdują się znaki geodezyjne są obowiązani nie dokonywać czynności powodujących ich zniszczenie, uszkodzenie lub przemieszczenie
(Art. 15.3 Ustawy z dnia 17.05.1989 r
Dzn. 1989 nr 30 poz. 163 – Prawo geodezyjne i kartograficzne)

Nie wyklucza się istnienia w terenie innych nie wykazanych na niniejszej mapie urządzeń podziemnych, które nie były zgłoszone do inwentaryzacji.

Poświadczam, że niniejszy dokument został opracowany w wyniku prac geodezyjnych i kartograficznych, których rezultaty zawiera operat techniczny pozytywnie zweryfikowany. Jednocześnie informuję, że jestem świadomy odpowiedzialności karnej za złożenie fałszywego oświadczenia.

Identyfikator zgłoszenia prac geodezyjnych	GKK.6640.1577.2025
Organ służby geodezyjnej, który otrzymał zgłoszenie	Starosta Pucki
Wykonawca prac geodezyjnych	SR-GEO Usługi geodezyjne Sławomir Rzepa
Nr oraz data sporządzenia dokumentu zawierającego wynik pozytywnej weryfikacji	Protokół Weryfikacji Nr GKK.6640.1577.2025 z dnia: 07-05-2025
Imię i nazwisko oraz nr uprawnień zawodowych kierownika prac	Sławomir Rzepa Nr uprawnień 23617

GEODETA UPRAWNIONY
S. Rzepa
inż. Sławomir Rzepa
Nr upr. 23617

LEGENDA:

	granice działek
	budynek mieszkalny
	budynek inny
	pod budową

INWESTOR
EMPIRE Kosakowo S.A.
Oddział w Gdańsku
ul. Jana Pawła II 130
80-462 Gdańsk

TYTUŁ
Budowa sieci
elektroenergetycznej nN i SN
Dębogórze ul. Zimowa

Za zgodność z oryginałem mapy do celów projektowych przyjęto dnia

DATA OPRACOWANIA	29.04.2025
SKALA	1:500
ARCHIWUM	
NR ZLECENIA	2025/04/29
NR ARCHIWALNY	

Niniejszy dokument stanowi własność Zamawiającego. Wszelkie prawa autorskie do niniejszego dokumentu należą do Wykonawcy. Zabrania się jakiegokolwiek wykorzystania, kopiowania, powielania, rozpowszechniania lub udostępniania osobom trzecim bez pisemnej zgody Wykonawcy.

6051400

6529250