
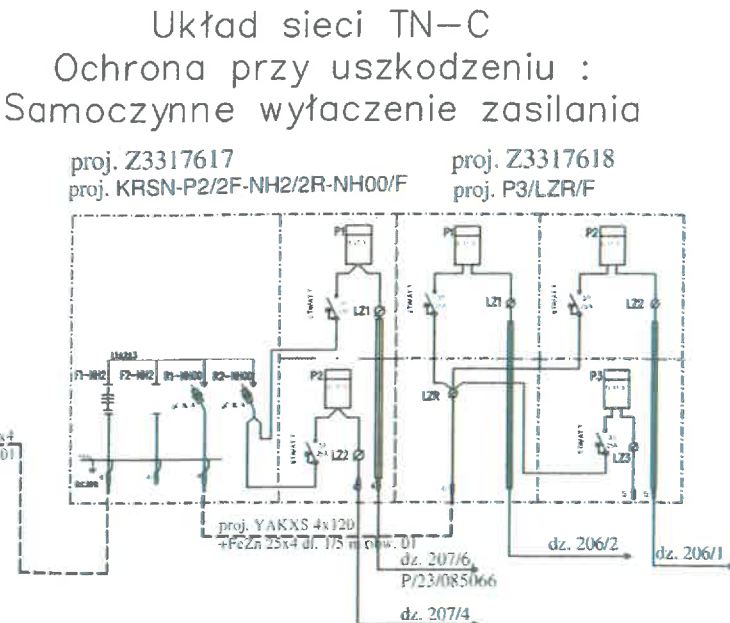


T-5179
Zabagno

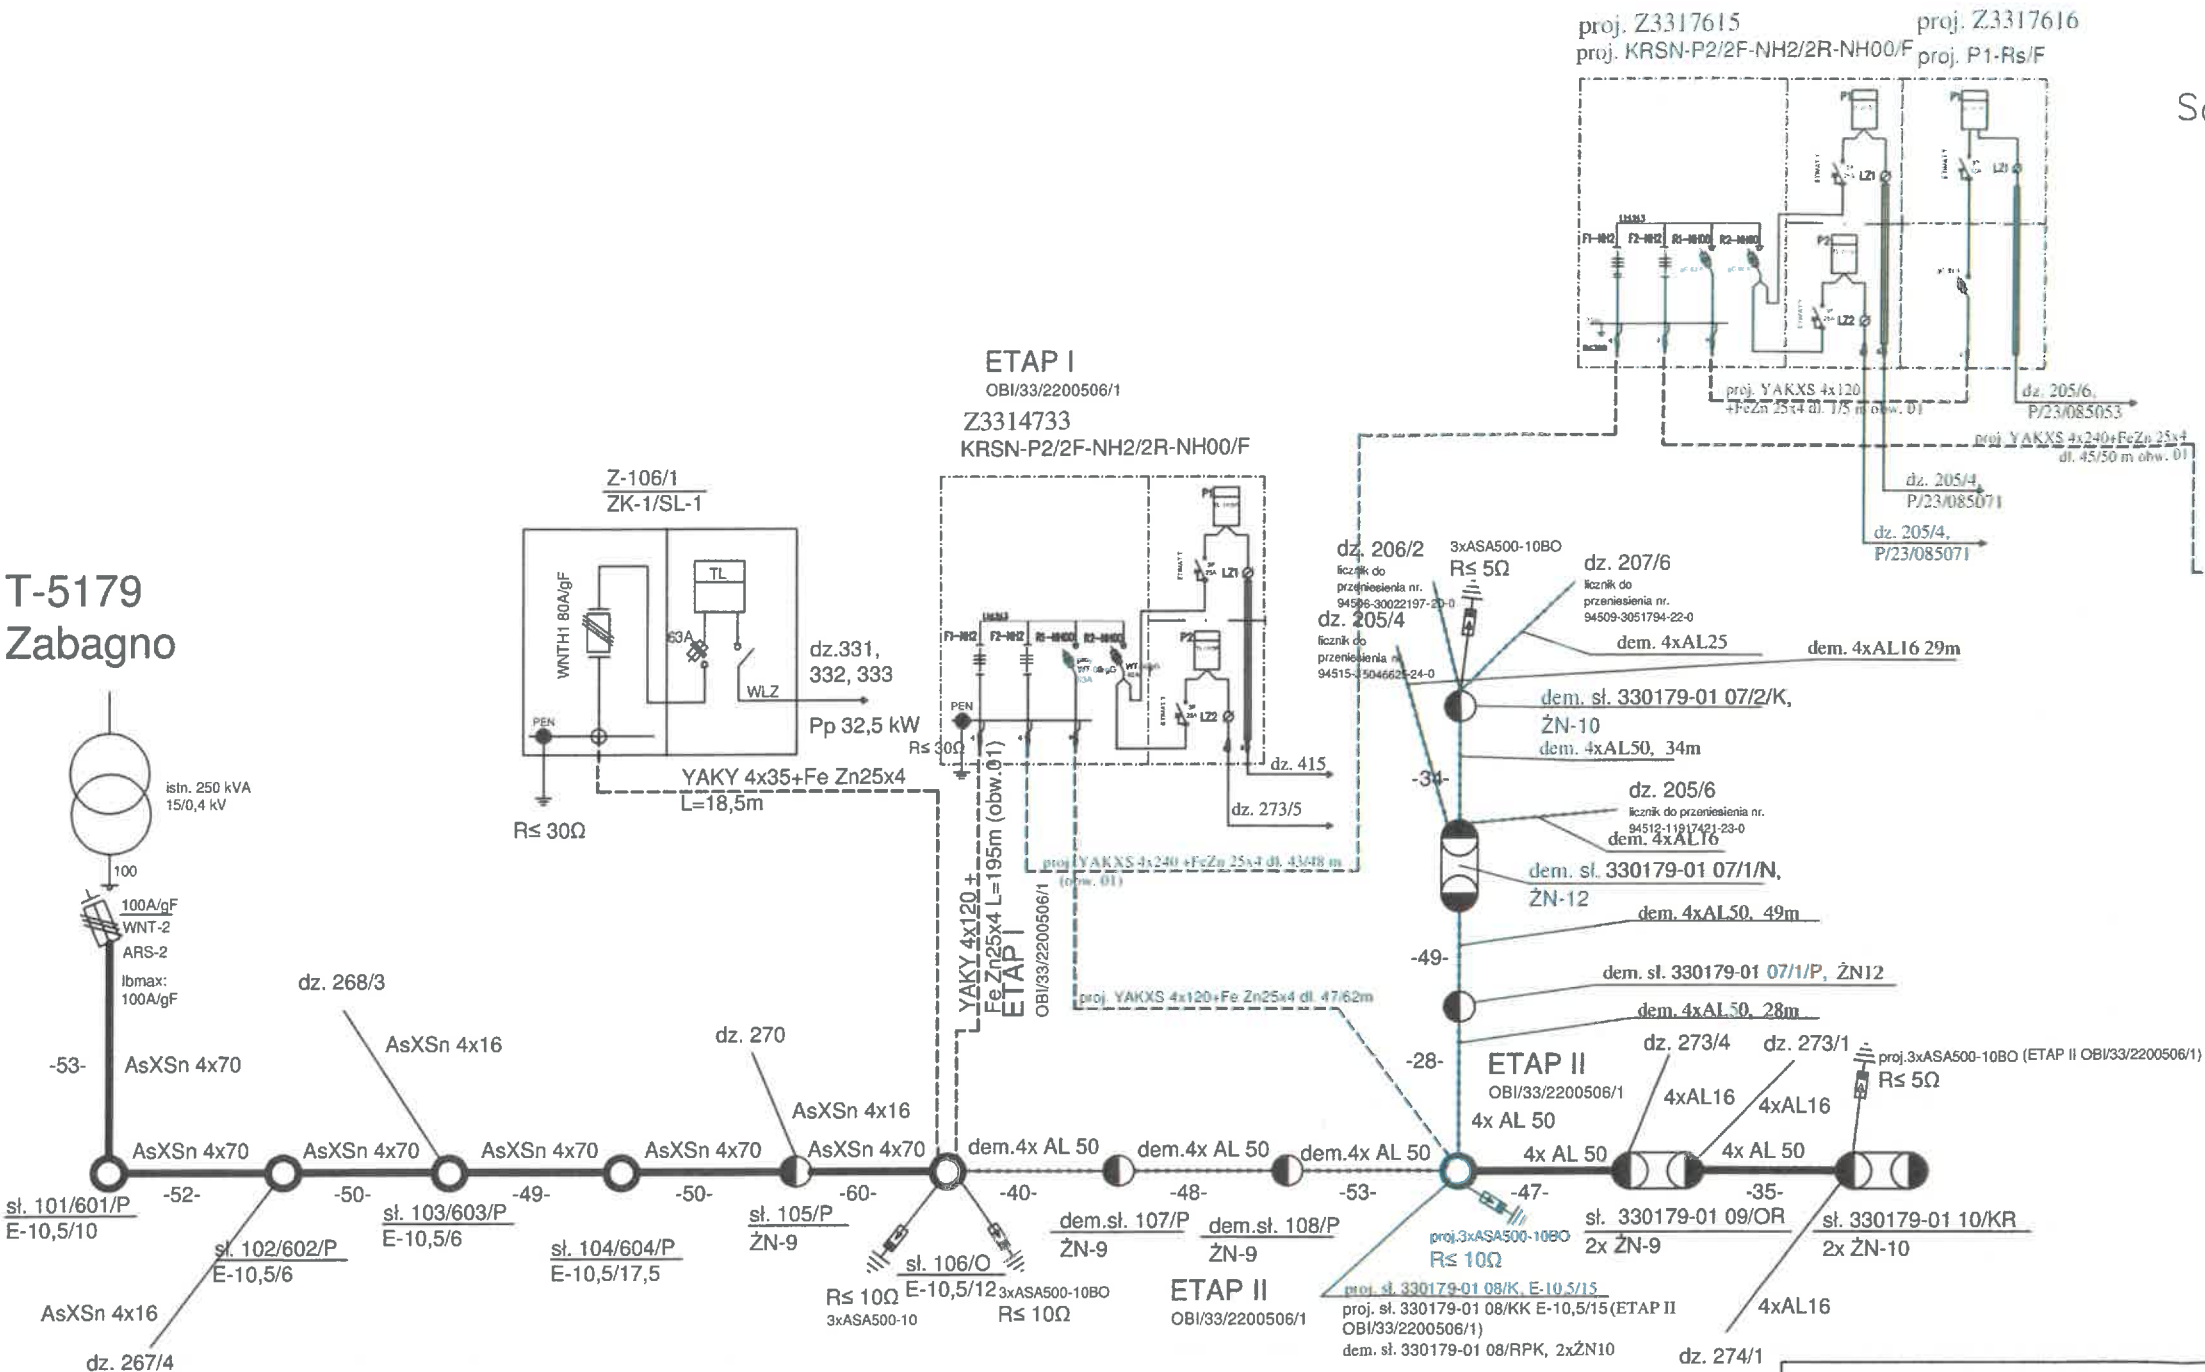

Oznaczenia:
*Z-xx - Nr ZK na użytek projektu
Z-.... - Nr ZK nadany na etapie wykonania

Baltic EcoEnergy Sp. z o.o.		ul. Żeglarska 8b/2, 80-180 Borkowo e-mail balticecoenergy@gmail.com tel. +48 782 980 820; +48 783 647 736
TEMAT	Budowa sieci kablowej nN-0.4 kV	NR RYS. E-02
LOKALIZACJA	obr Swarżyn działka nr 273/5, 205/4, 205/5, 205/6, 206/1, 206/2, 207/4, 207/5, 207/6	
NAZWA RYS.	Schemat jednokreskowy - stan projektowany OBI/33/2403033, ZN/6871/3333MZI/2024/2403033/1	
Projektował	Bartosz Tarakan Upewnienia nr POM/IE/0215/15 w specjalności: instalacyjnej w zakresie sieci, instalacji i urządzeń elektrycznych i elektroenergetycznych w zakresie: projektowania i kierowania robotami budowlanymi bez ograniczeń	DATA 25.08.2025
Sprawdził	Krzysztof Tarakan Upewnienia nr POM/0179/PWDE/14 w specjalności: instalacyjnej w zakresie sieci, instalacji i urządzeń elektrycznych i elektroenergetycznych w zakresie: projektowania i kierowania robotami budowlanymi bez ograniczeń	
Kreślił	Marcin Sarnicki	