



Sylwetka projektowanego słupa nr 35/Kgo-13,5/20/E

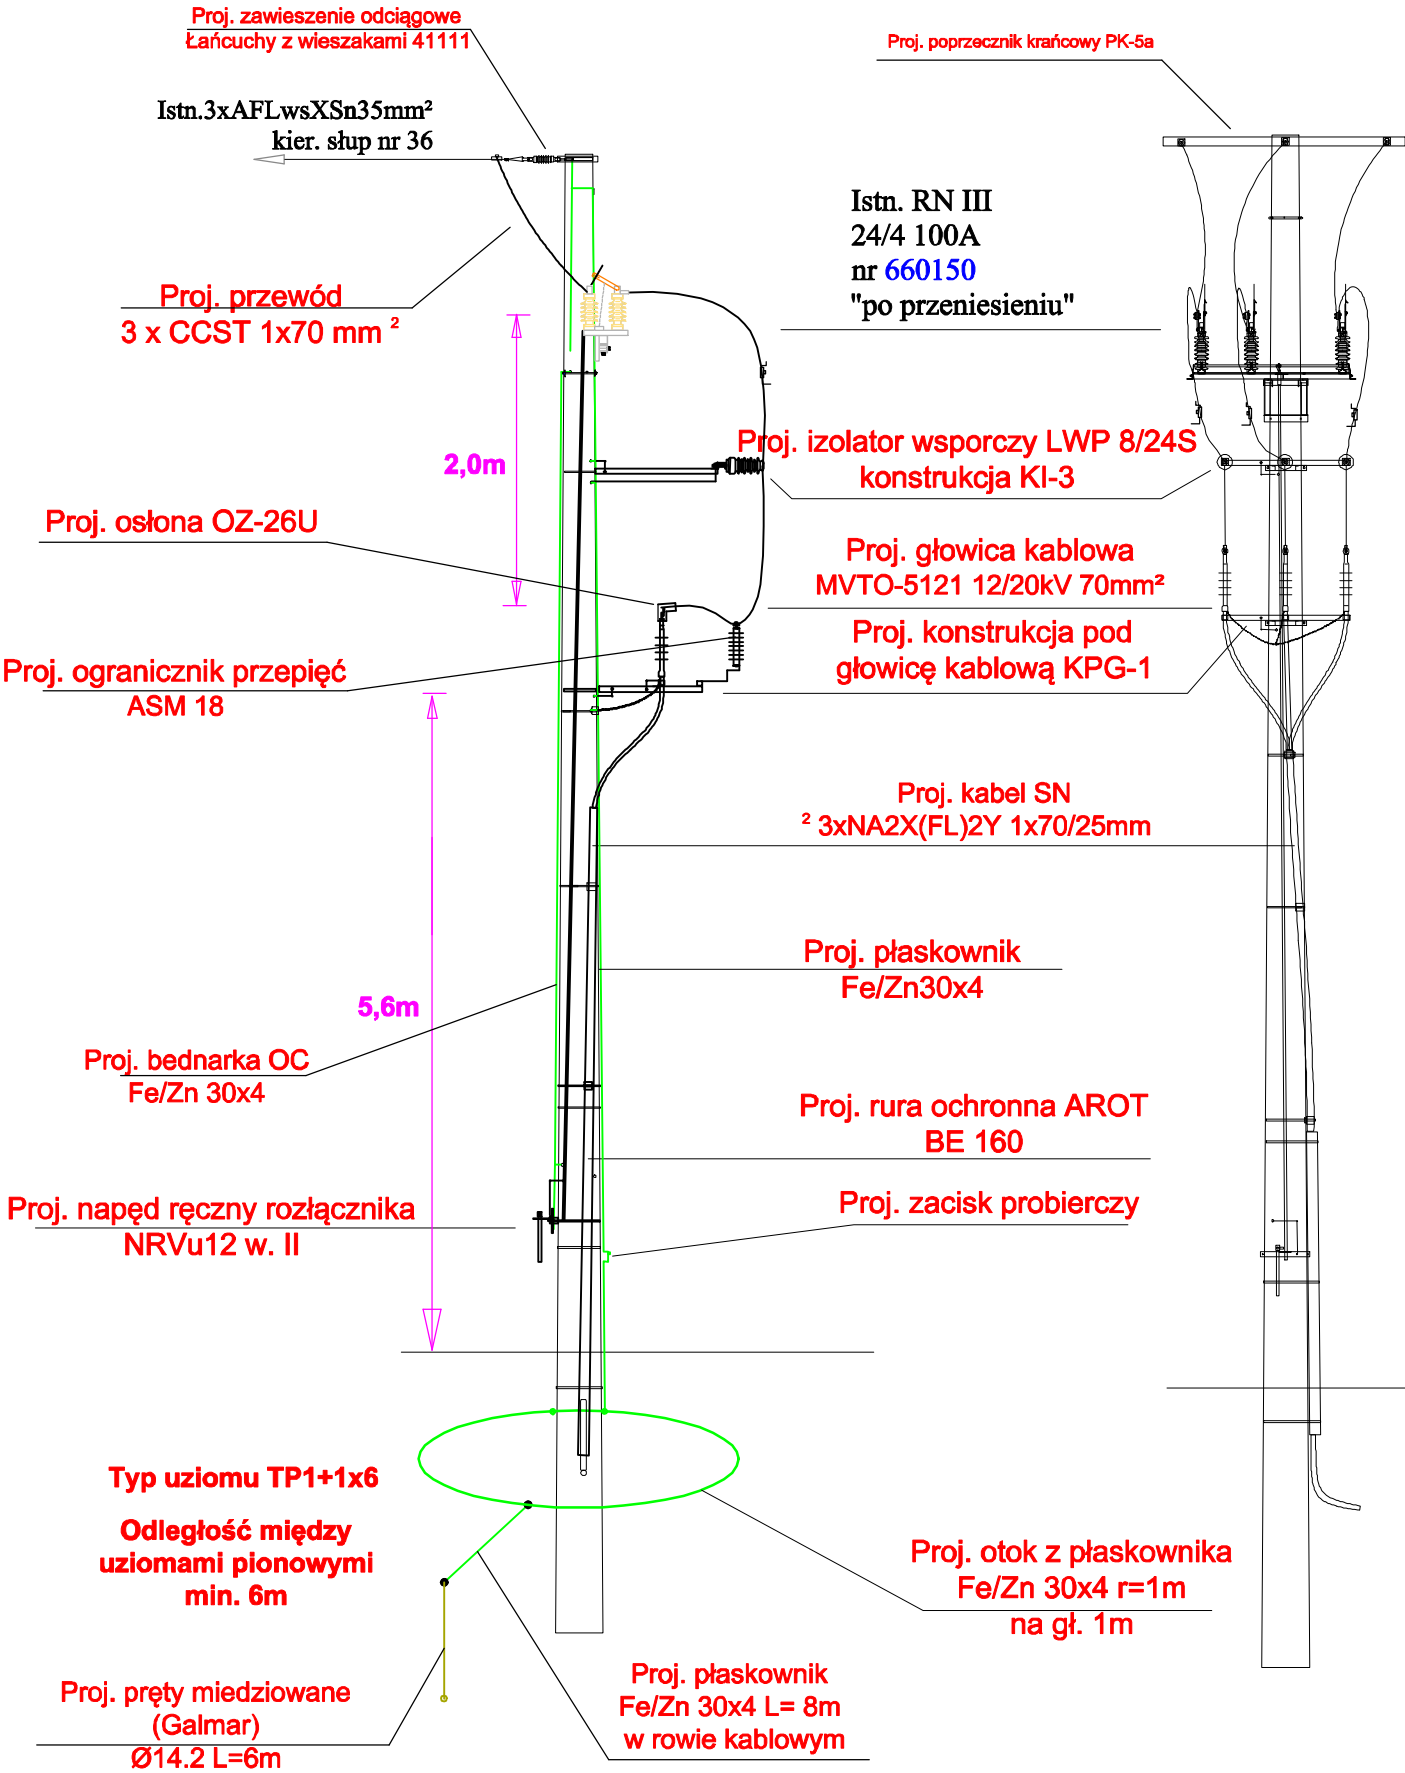

Tytuł opracowania:		EL-VIK Projekt		
Projekt przebudowy linii nap. SN na linię kablową LSN Iława- Rudziennice (Kałduny), gm. Iława		11-041 Olsztyn, Ul. Żurawia 24c/1		
Tytuł rysunku:		CSMBS/RF	Rys. nr E-3	
Sylwetka projektowanego słupa SN nr 35/Kgo		Imię i nazwisko	Nr uprawnień	Data
Projektował:	mgr inż. Tomasz Dąbrowski	WAM/0147/P00E/13	09.2025	Podpis

Sylwetka projektowanego słupa nr
27/Kgo-13,5/20/E

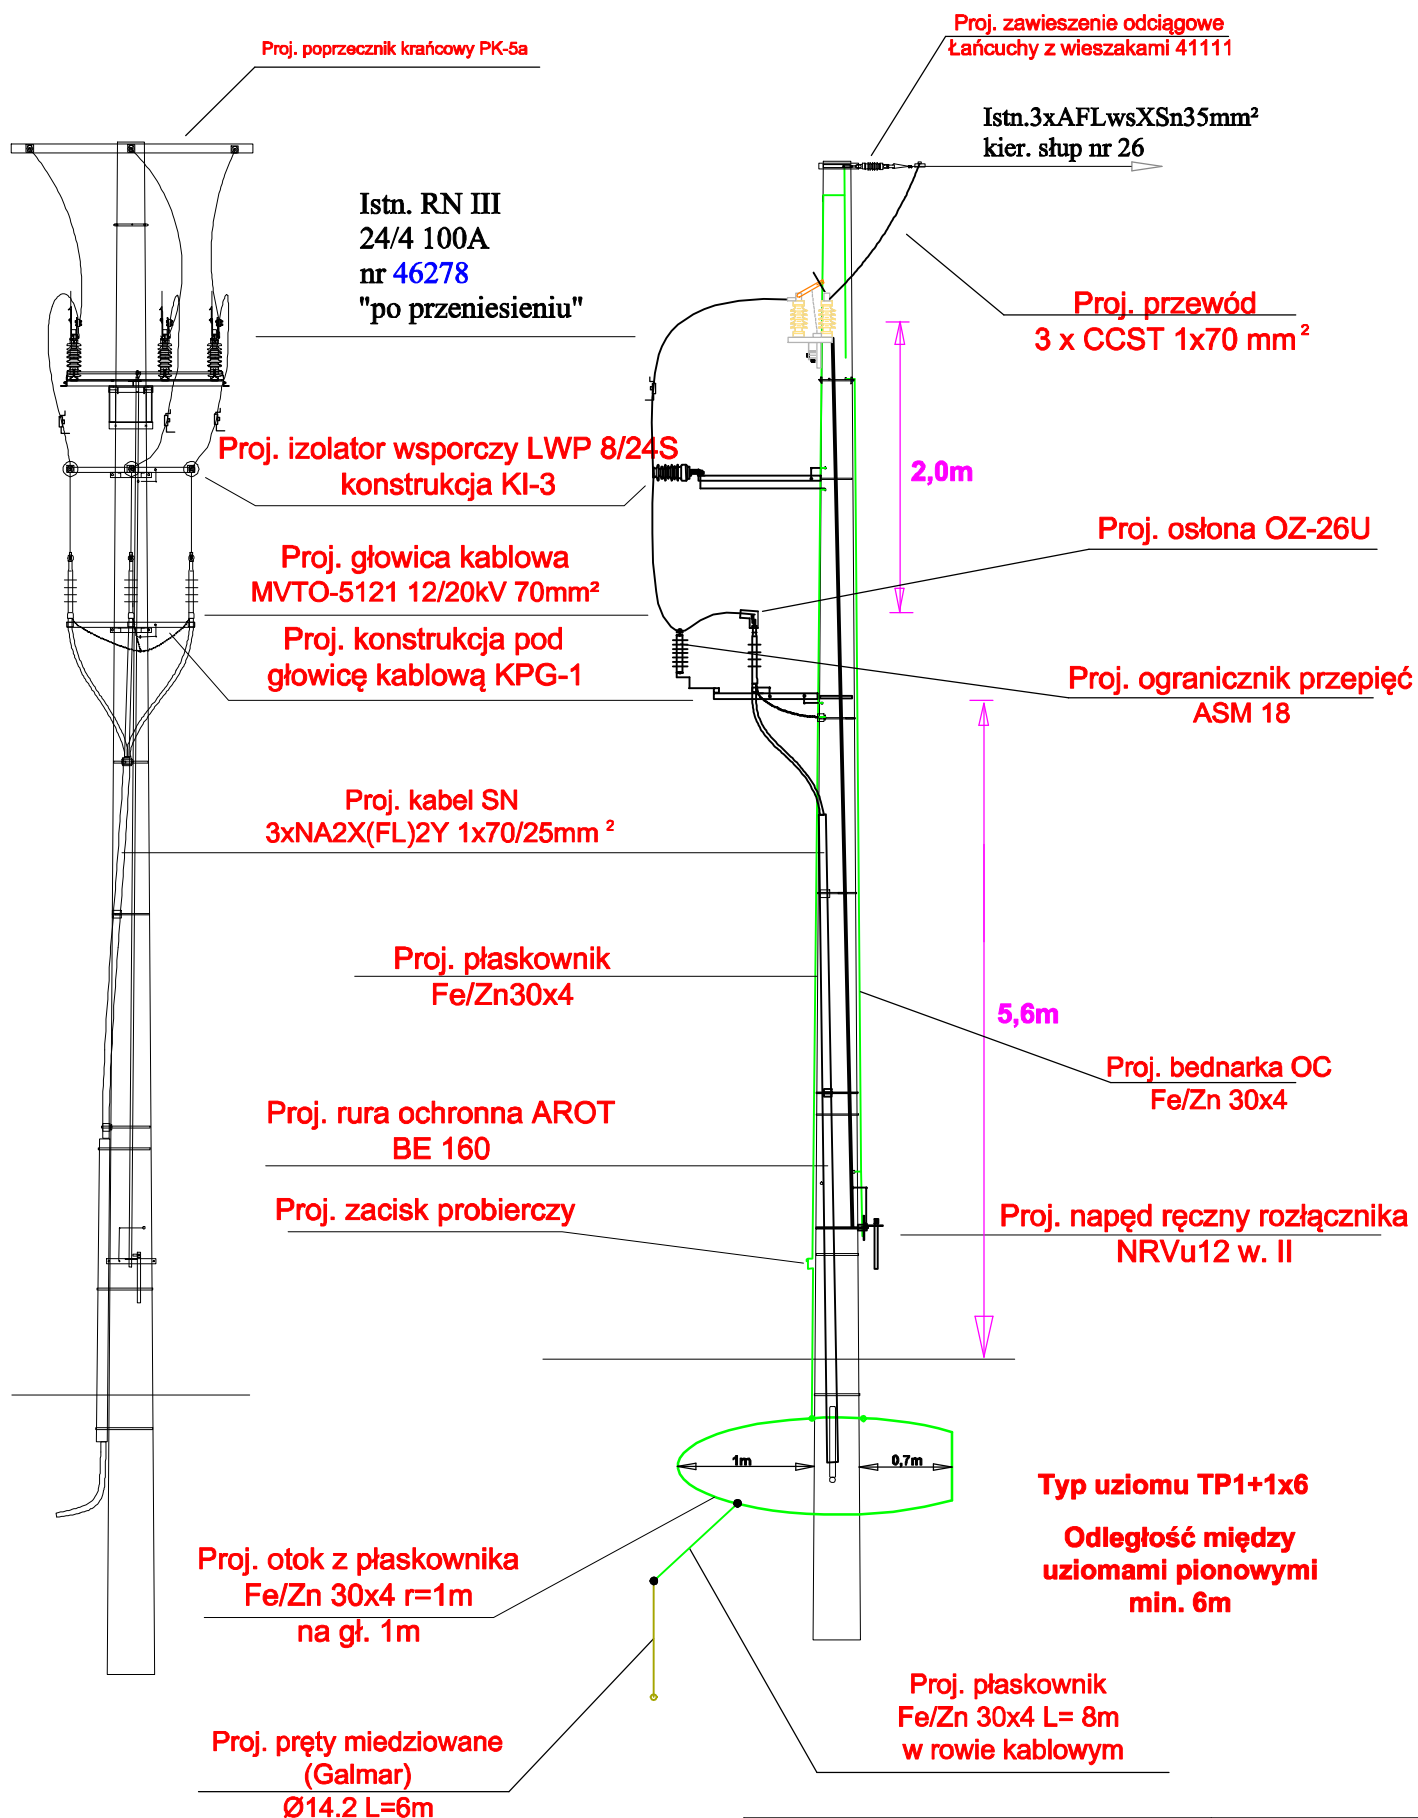

Tytuł opracowania:		EL-VIK Projekt		
Projekt przebudowy linii nap. SN na linię kablową LSN Iława– Rudziennice (Kafeduny), gm. Iława		11-041 Olsztyn, Ul. Żurawia 24c/1		
Tytuł rysunku:		OBMBS/65/24394		Rys. nr E-4
Sylwetka projektowanego słupa SN nr 27/Kgo		Imię i nazwisko	Nr uprawnień	Data
Projektował:	mgr inż. Tomasz Dąbrowski	WAM/0147/POOE/13	09.2025	Podpis