


Ochrona przy dotyku pośrednim:
samoczynne wyłączenie zasilania w układzie sieci **TN-C**

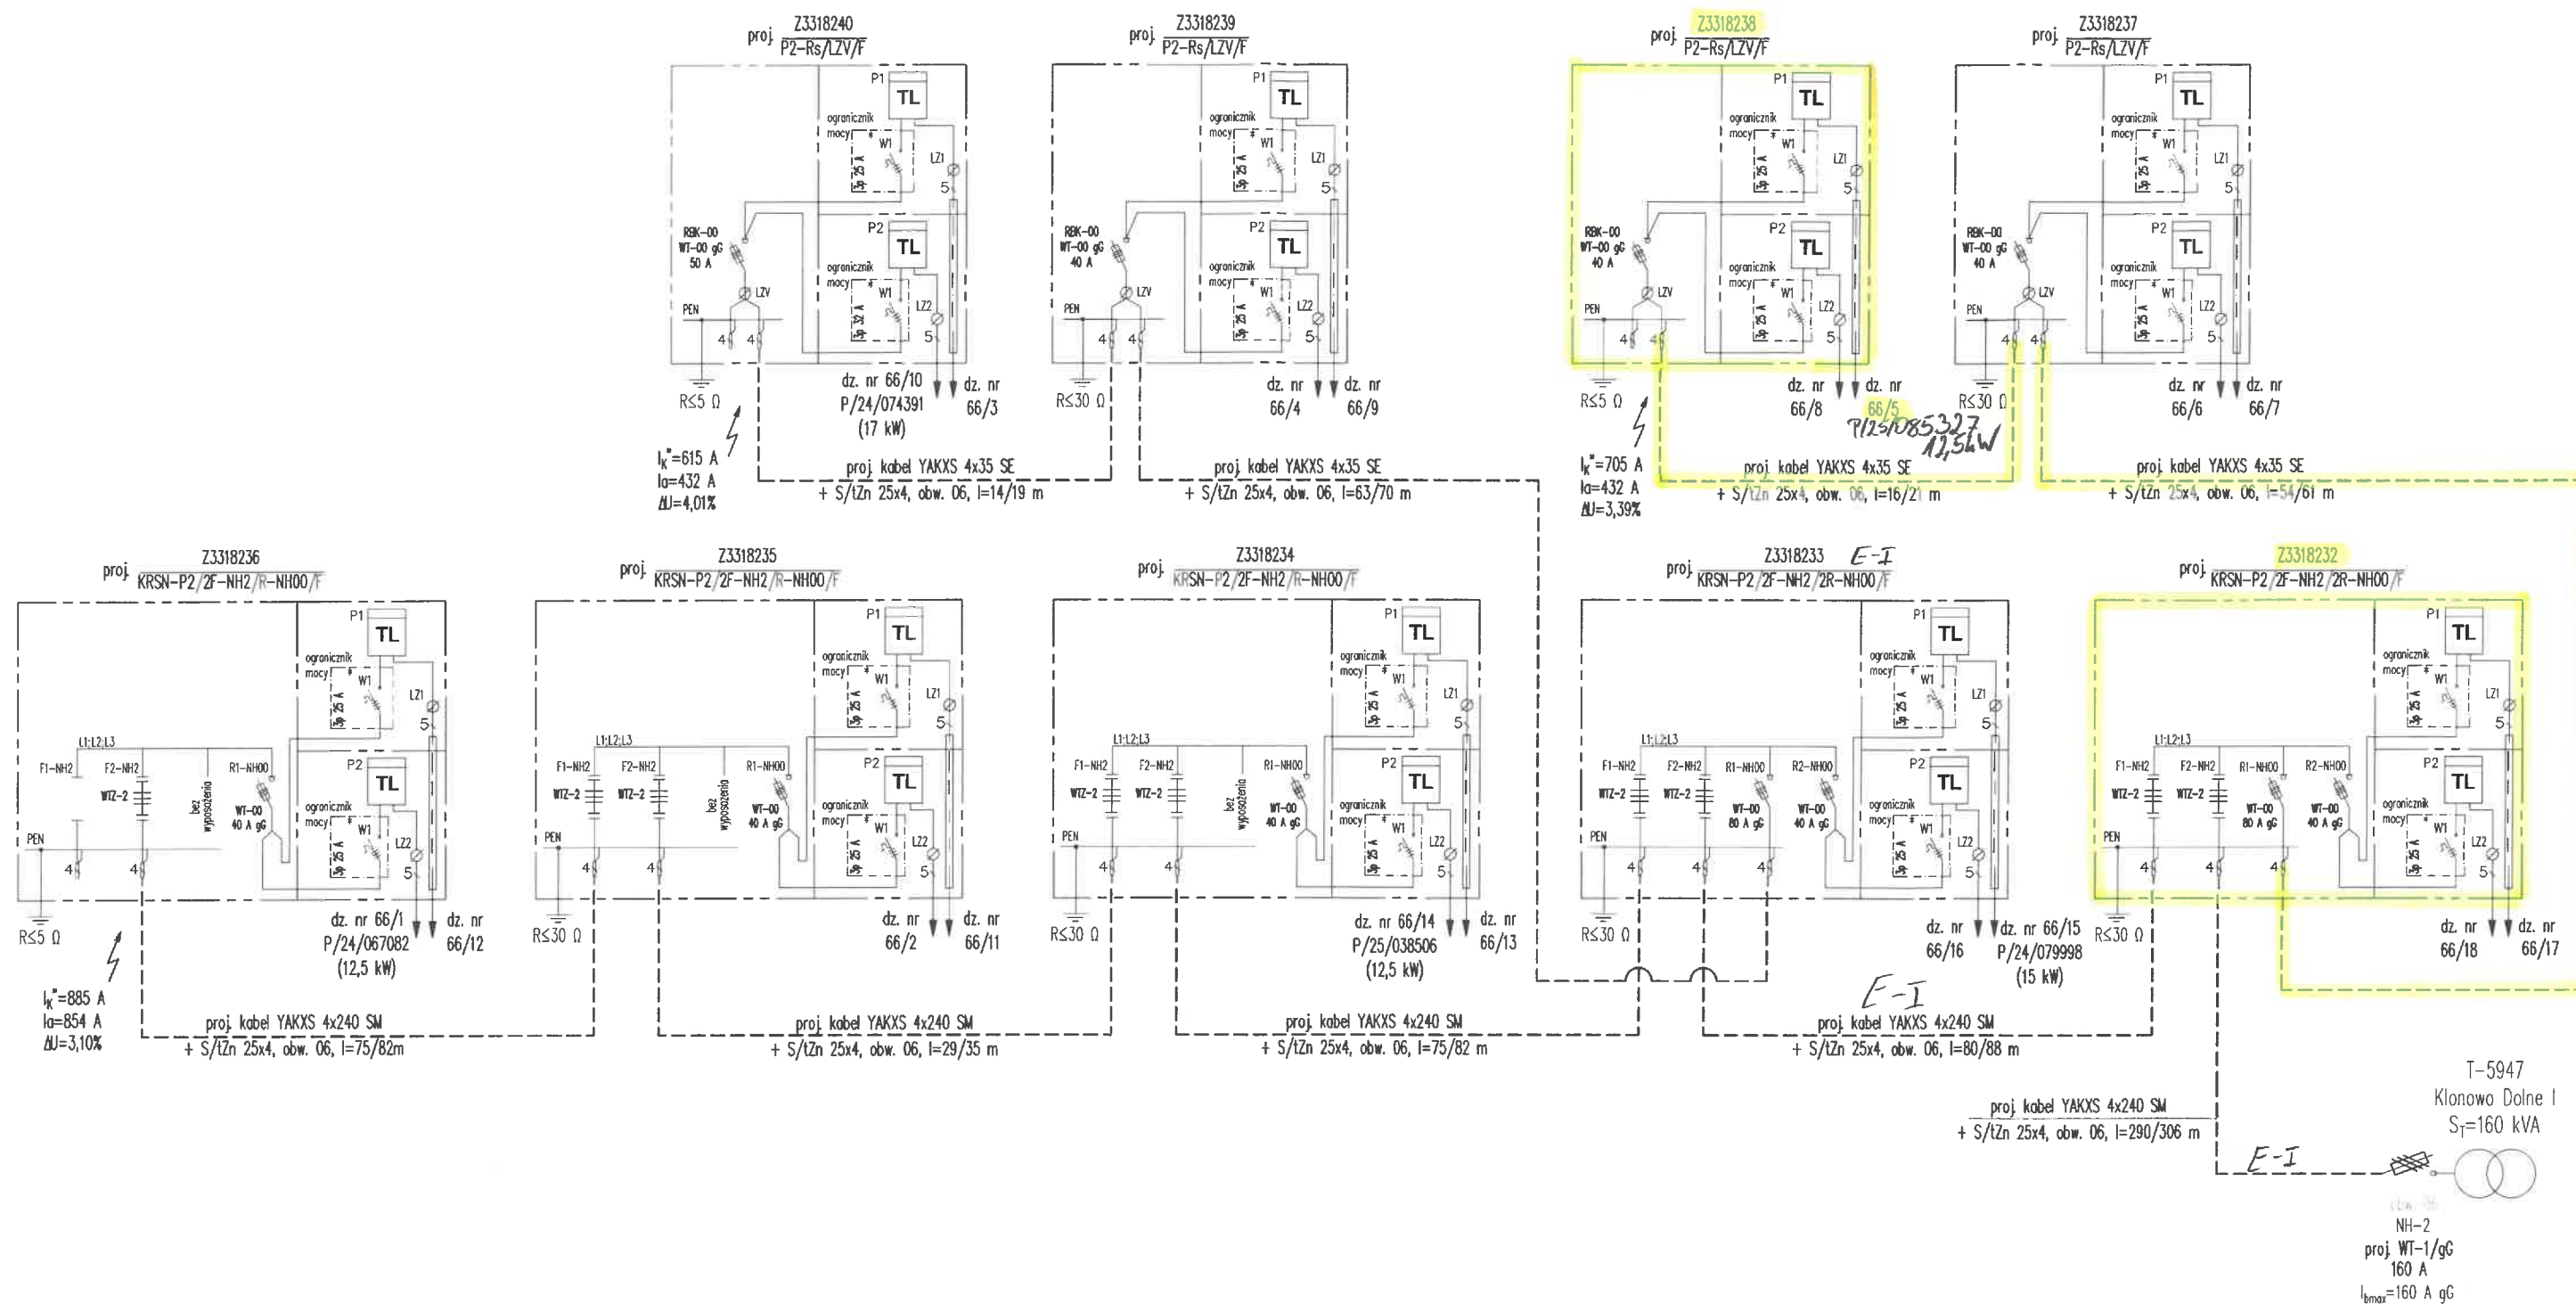

LEGENDA
— projektowane urządzenia
— istniejące urządzenia

Zadanie	OB/33/2500192, GJ00837/25
Inwestor	ENERGA-OPERATOR SA, ul. Marynarskiej 130, 80-557 Gdańsk
Adres	Gmina Przywidz (220405_2), obręb Michalin (0008), ulica Przywidzka, Lili działki nr 58, 63, 66/19, 68
Obiekt budowlany	Budowa elektroenergetycznej sieci kablowej nn 0,4 kV
Projektant	mgr inż. Dariusz Szreder specjalność instalacyjna POM/0281/PWBE/19
Data	01.09.2025
Skala	—
Tytuł rysunku	Schemat jednokreskowy nn 0,4 kV
Nr rysunku	E-2