


SCHEMAT STACJI T-5947 Klonowo Dolne I
TYP STNu 20/250/I/6

Istniejący obwód 400 (przewód AsXS_n 4x70)
przejąć na wolny rozłącznik RBK-00
w celu utworzenia rezerwy na rozłączniku NH-2

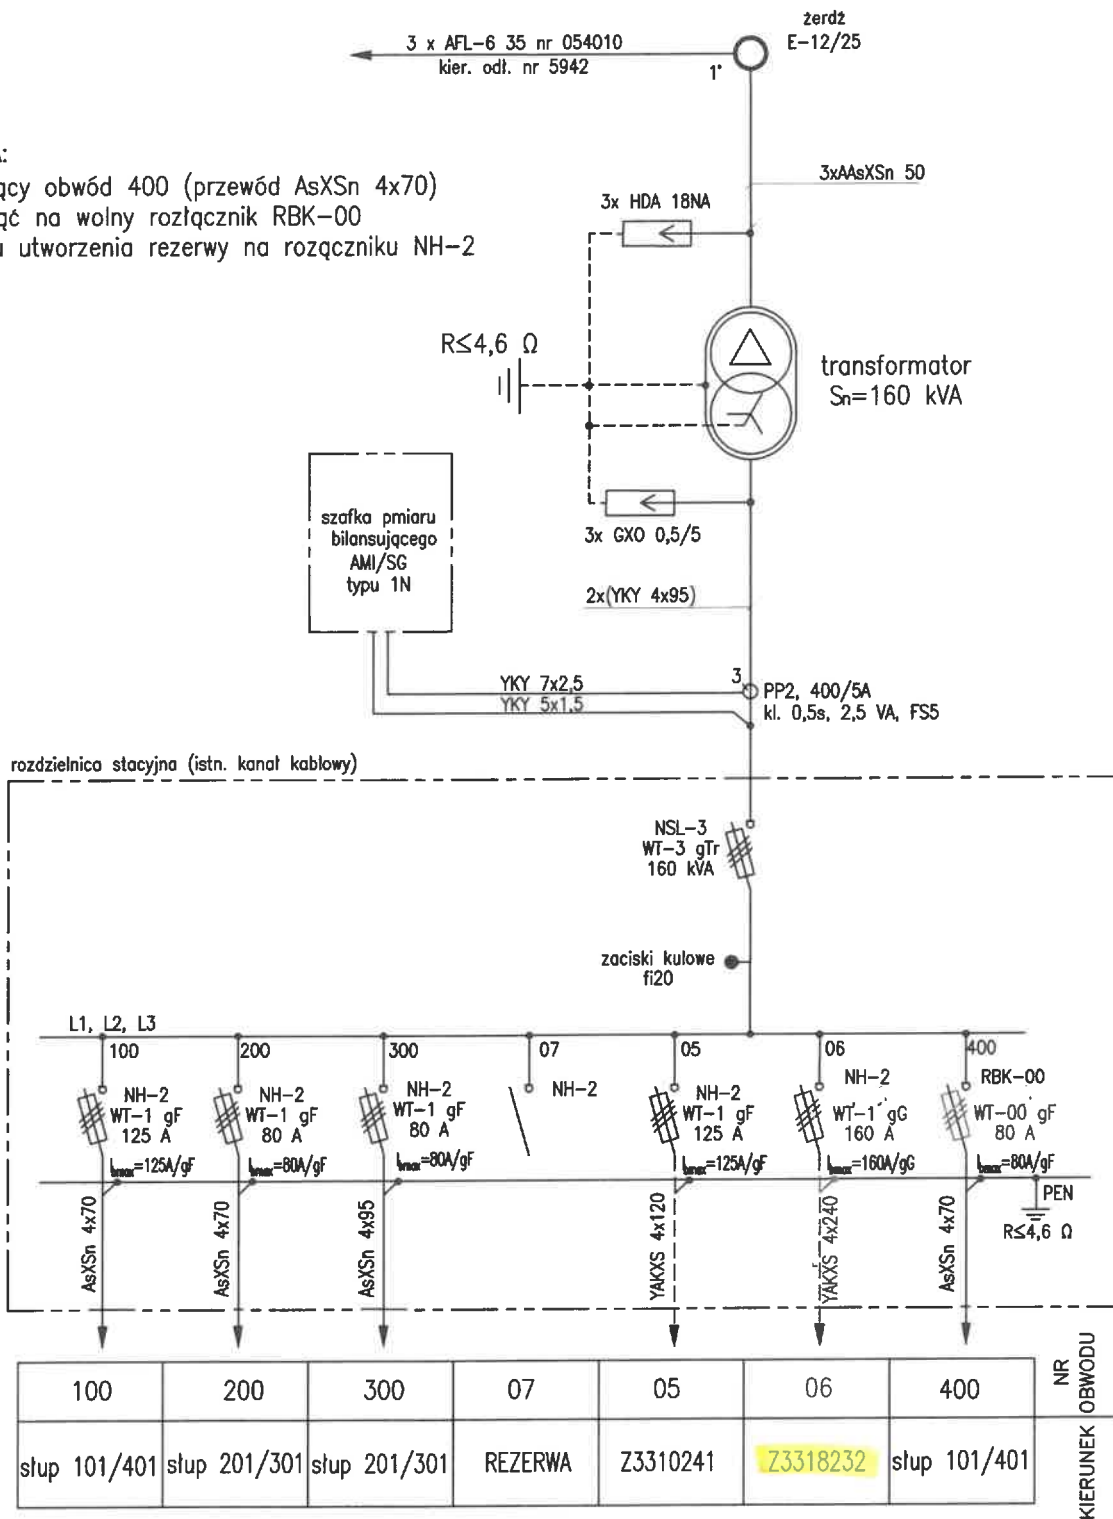

- | | | | |
|--|--|---|---|
| Zadanie | OBI/33/2500192, GJ00837/25 | | |
| Inwestor | ENERGA-OPERATOR SA, ul. Marynarki Polskiej 130, 80-557 Gdańsk | | |
| Adres | Gmina Przywidz (220405.2), obręb Michałin (0008), ulica Przywidzka, Lili
działki nr 58, 63, 66/19, 68 | | |
| Obiekt
budowlany | Budowa elektroenergetycznej sieci kablowej nn 0,4 kV | | |
|  Energy sp. z o.o.
ul. Świątkrzyska 58, 80-180 Gdańsk
T: 507101532; @: biuro@edsenergy.pl | | Projektant mgr inż. Dariusz Szreder
specjalność instalacyjna
PCM/0281/PWBE/19 |  |
| | | Data 01.09.2025 | Skala - |
| Tytuł rysunku
Schemat jednokreskowy stacji T-5947 | | Nr rysunku
E-3 | |