


Data przygotowania: 24-08-2025

Godło mapy: 6.168.25.08.3

$$VA^2 \times 4 \times 120 \text{ mm}^2 - 410 \text{ mm}$$

MAPA ZASADNICZA

Skala 1:1000

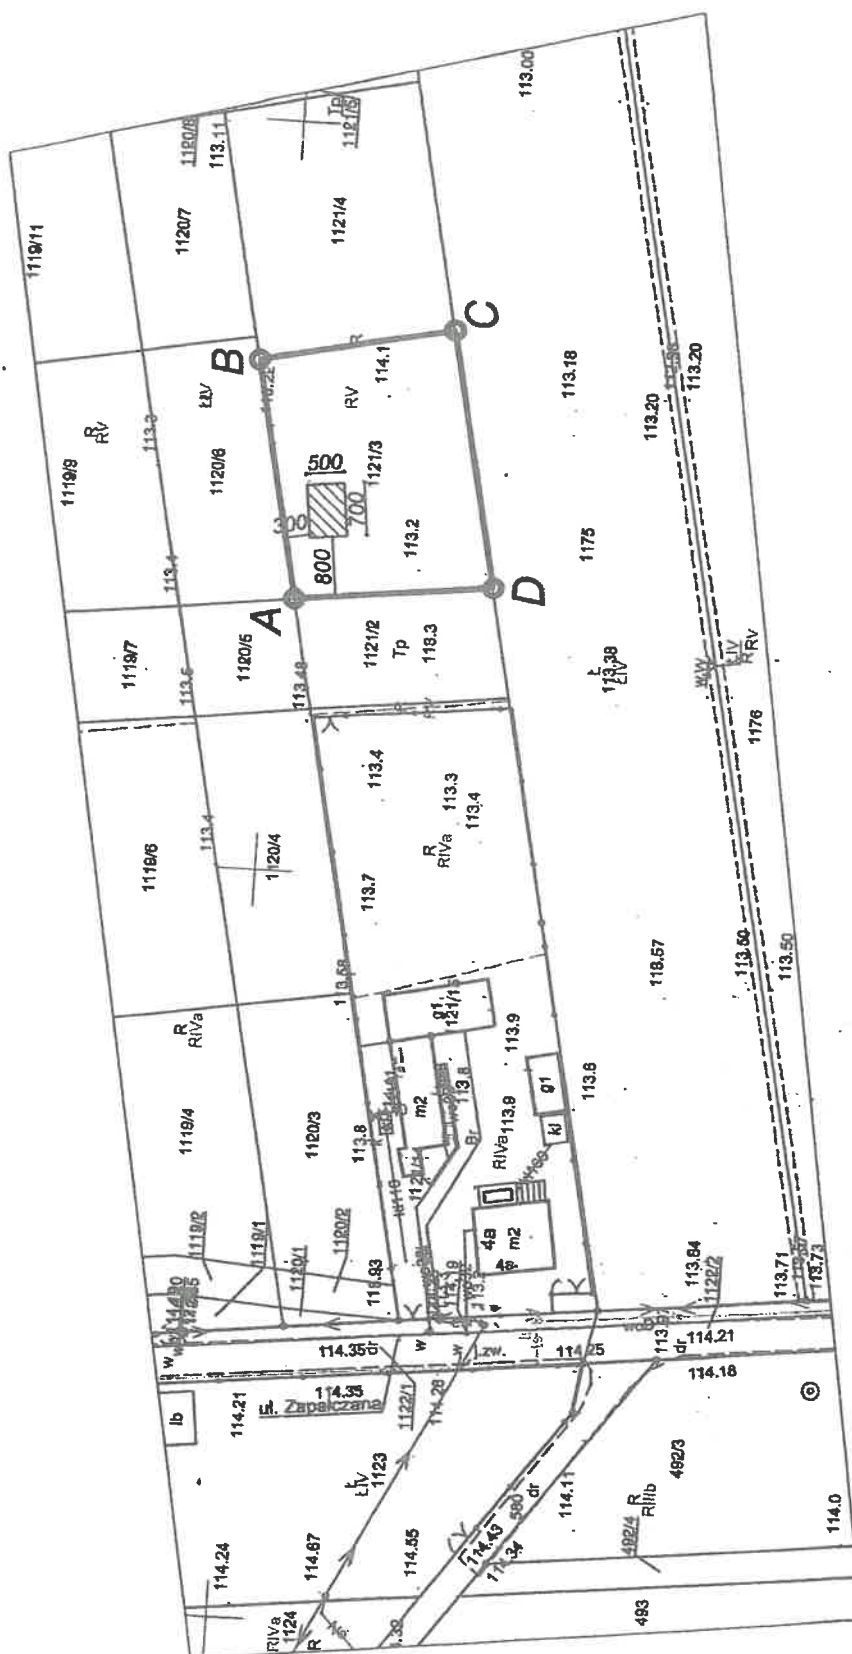

A, B, C, D - GRANICA DZIAŁKI
 : BUDYNEK GOSPODARCZY

Signature Not Verified

Dokument podpisany przez
Roman Kubiak; Powiat Turecki
Data: 2025.03.24 13:19:53
CET