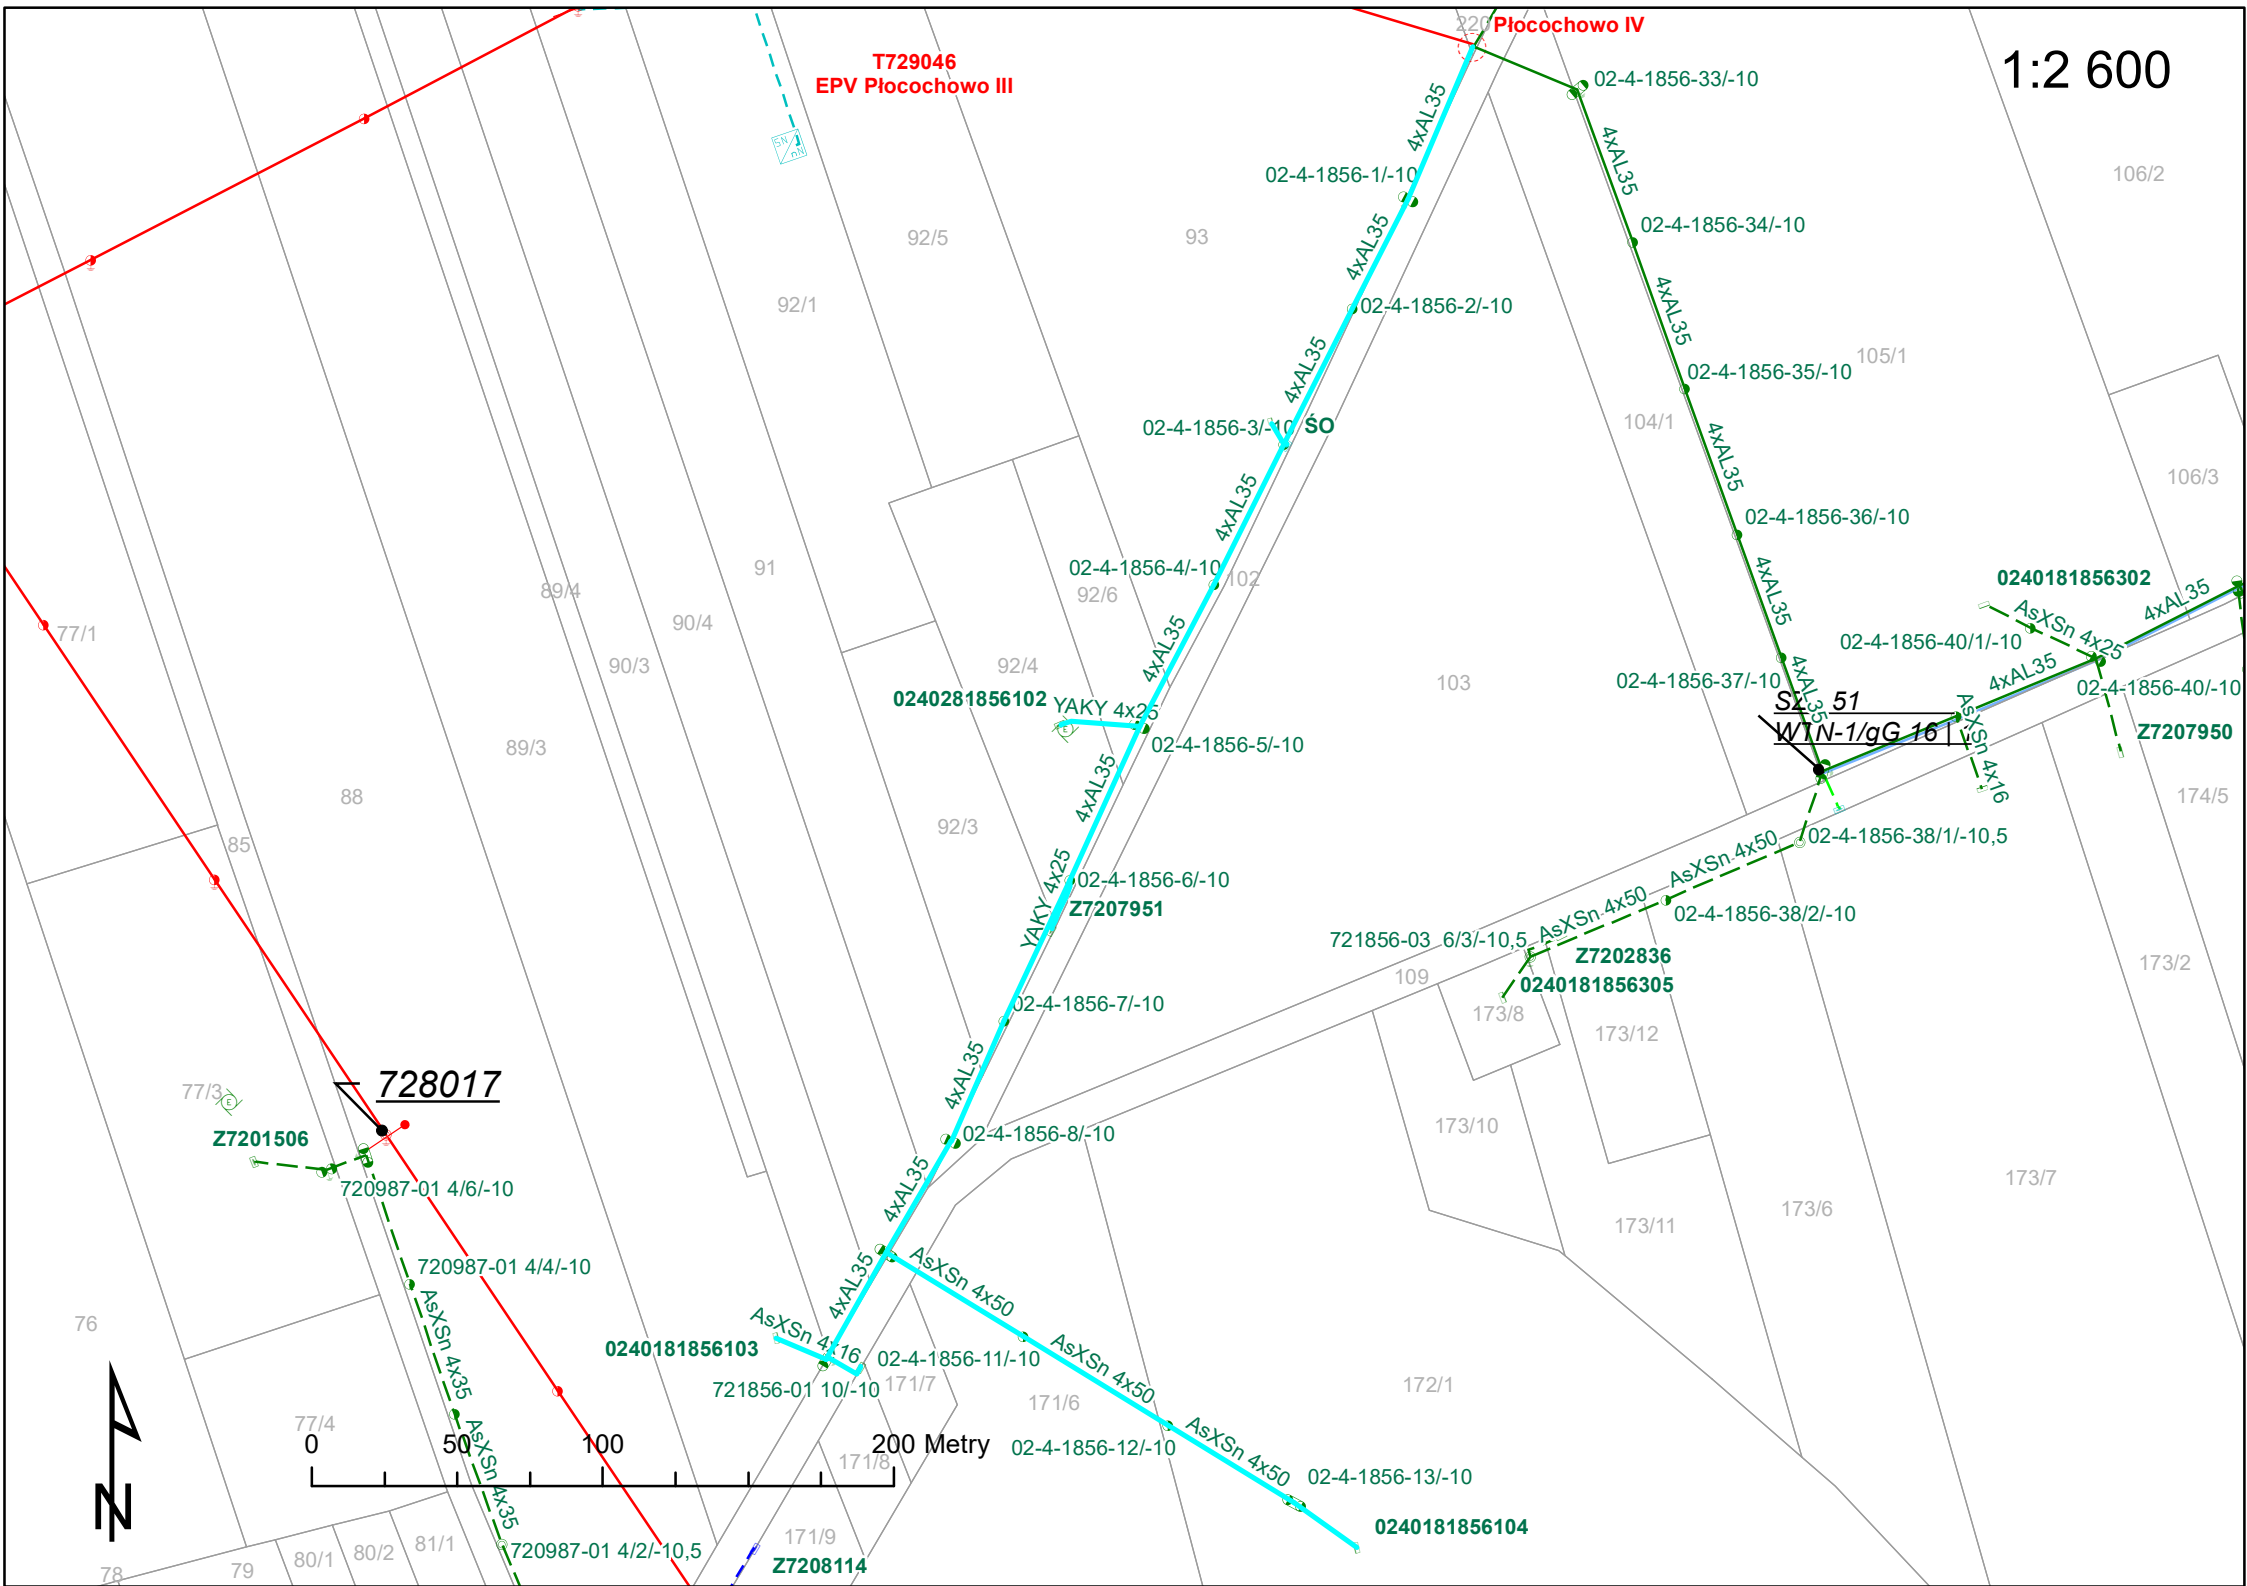
1:2 600
T729046
EPV Płocochowo III
Płocochowo IV
02-4-1856-33/-10
02-4-1856-34/-10
02-4-1856-35/-10
02-4-1856-36/-10
02-4-1856-37/-10
02-4-1856-1/-10
02-4-1856-2/-10
02-4-1856-3/-10
SO
02-4-1856-4/-10
02-4-1856-5/-10
02-4-1856-6/-10
02-4-1856-7/-10
02-4-1856-8/-10
02-4-1856-11/-10
02-4-1856-12/-10
02-4-1856-13/-10
02-4-1856-38/1/-10,5
02-4-1856-38/2/-10
02-4-1856-40/1/-10
02-4-1856-40/-10
4xAL35
AsXSn 4x50
AsXSn 4x35
AsXSn 4x25
AsXSn 4x16
YAKY 4x25
0240281856102
0240181856102
0240181856103
0240181856104
0240181856302
0240181856305
Z7207951
Z7207950
Z7202836
Z7201506
Z7208114
SZ 51
WTN-1/gG 16
728017
720987-01 4/6/-10
720987-01 4/4/-10
720987-01 4/2/-10,5
721856-01 10/-10
721856-03 6/3/-10,5
0
50
100
200 Metry
N