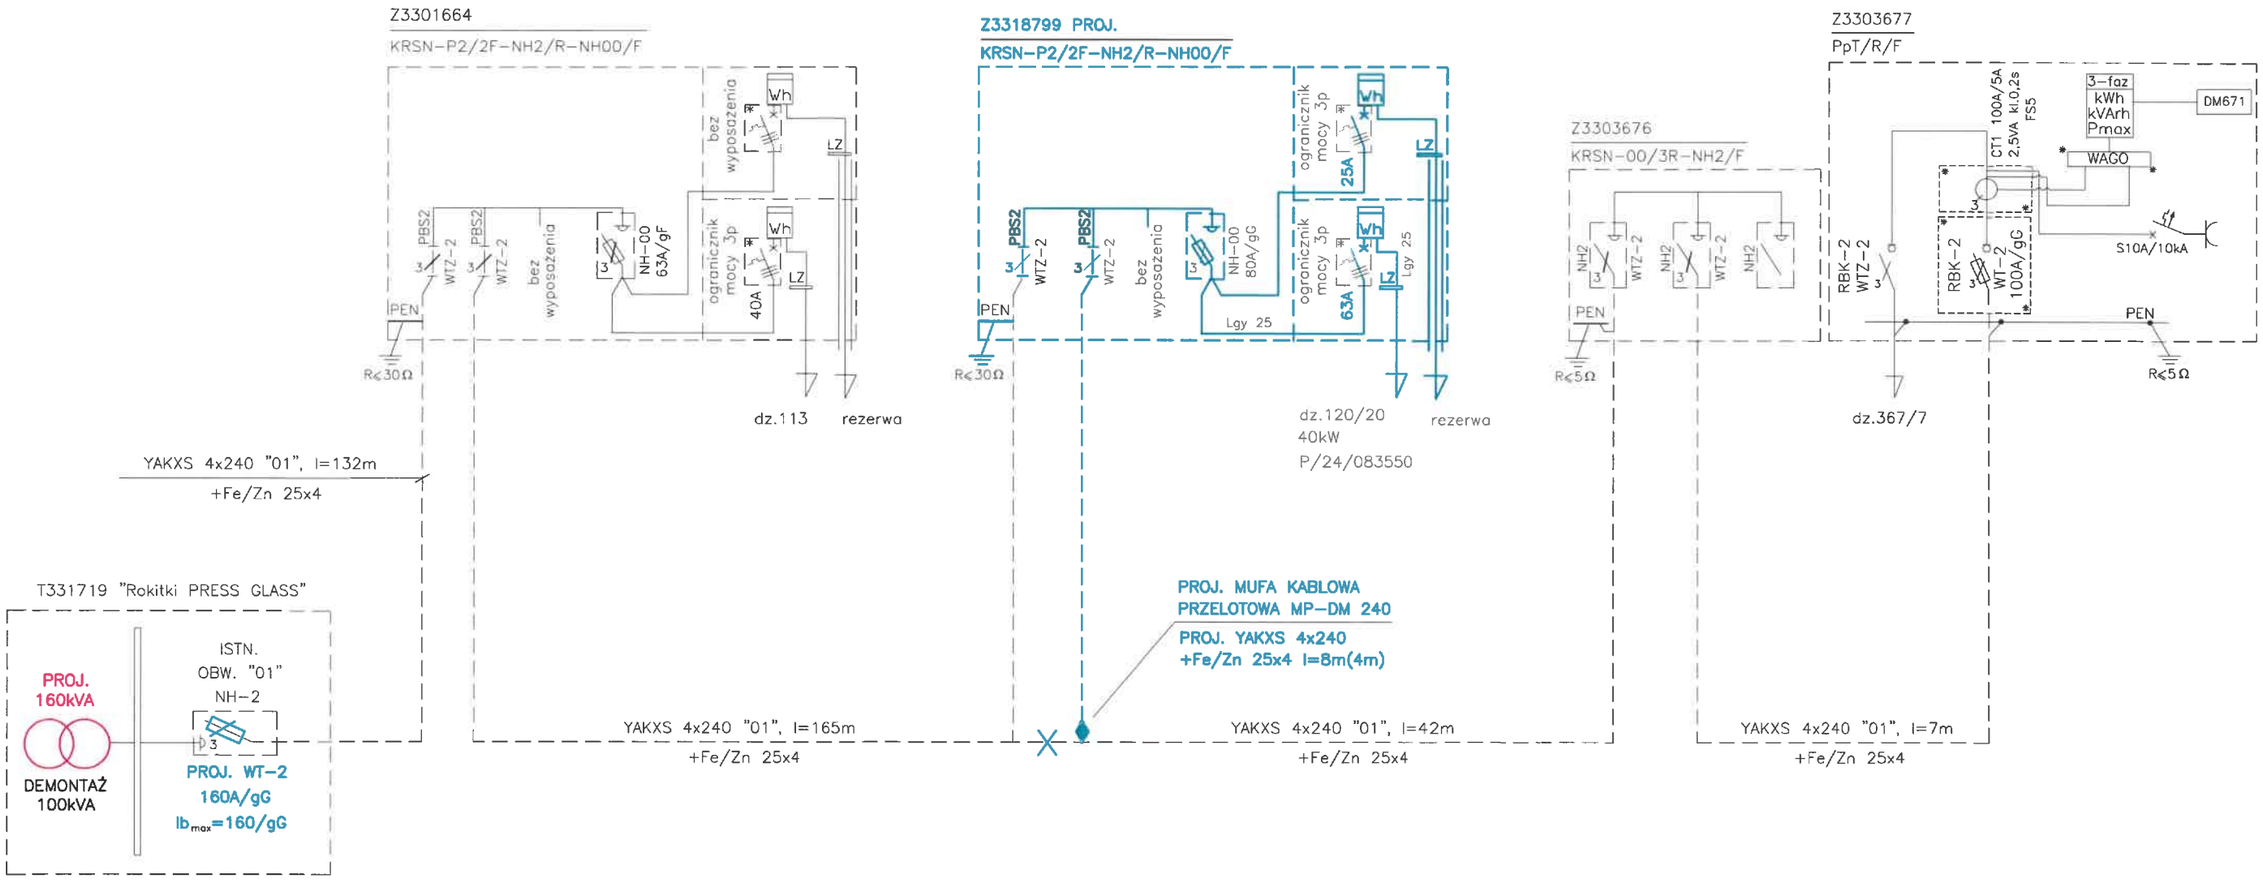

Układ sieci TN-C

17

UWAGI:

1. W sytuacji projektowania nowej numeracji złączy lub obwodu należy dokonać wymiany tabliczek opisowych na kablach.

RATEL Sp. z o.o.	ul. Różana 41 83-033 Gołębiewo Wielkie	
INWESTOR:	Energa-Operator S.A. ul. Marynarki Polskiej 130, 80-557 Gdańsk	
PROJEKT:	Przyłącze kablowe nn 0,4kV do dz. 120/20 – budowa Rokitki gm. Tczew	
ZADANIE NR:	OBI/33/2500800	
RYSUNEK:	Schemat zasilania 0,4kV	
DATA: X.2025	IMIĘ I NAZWISKO:	NR RYS.
PROJEKTANT:	mgr inż. Jonasz Dworek Upr. Nr POM/0166/PWBE/17	**E-02**