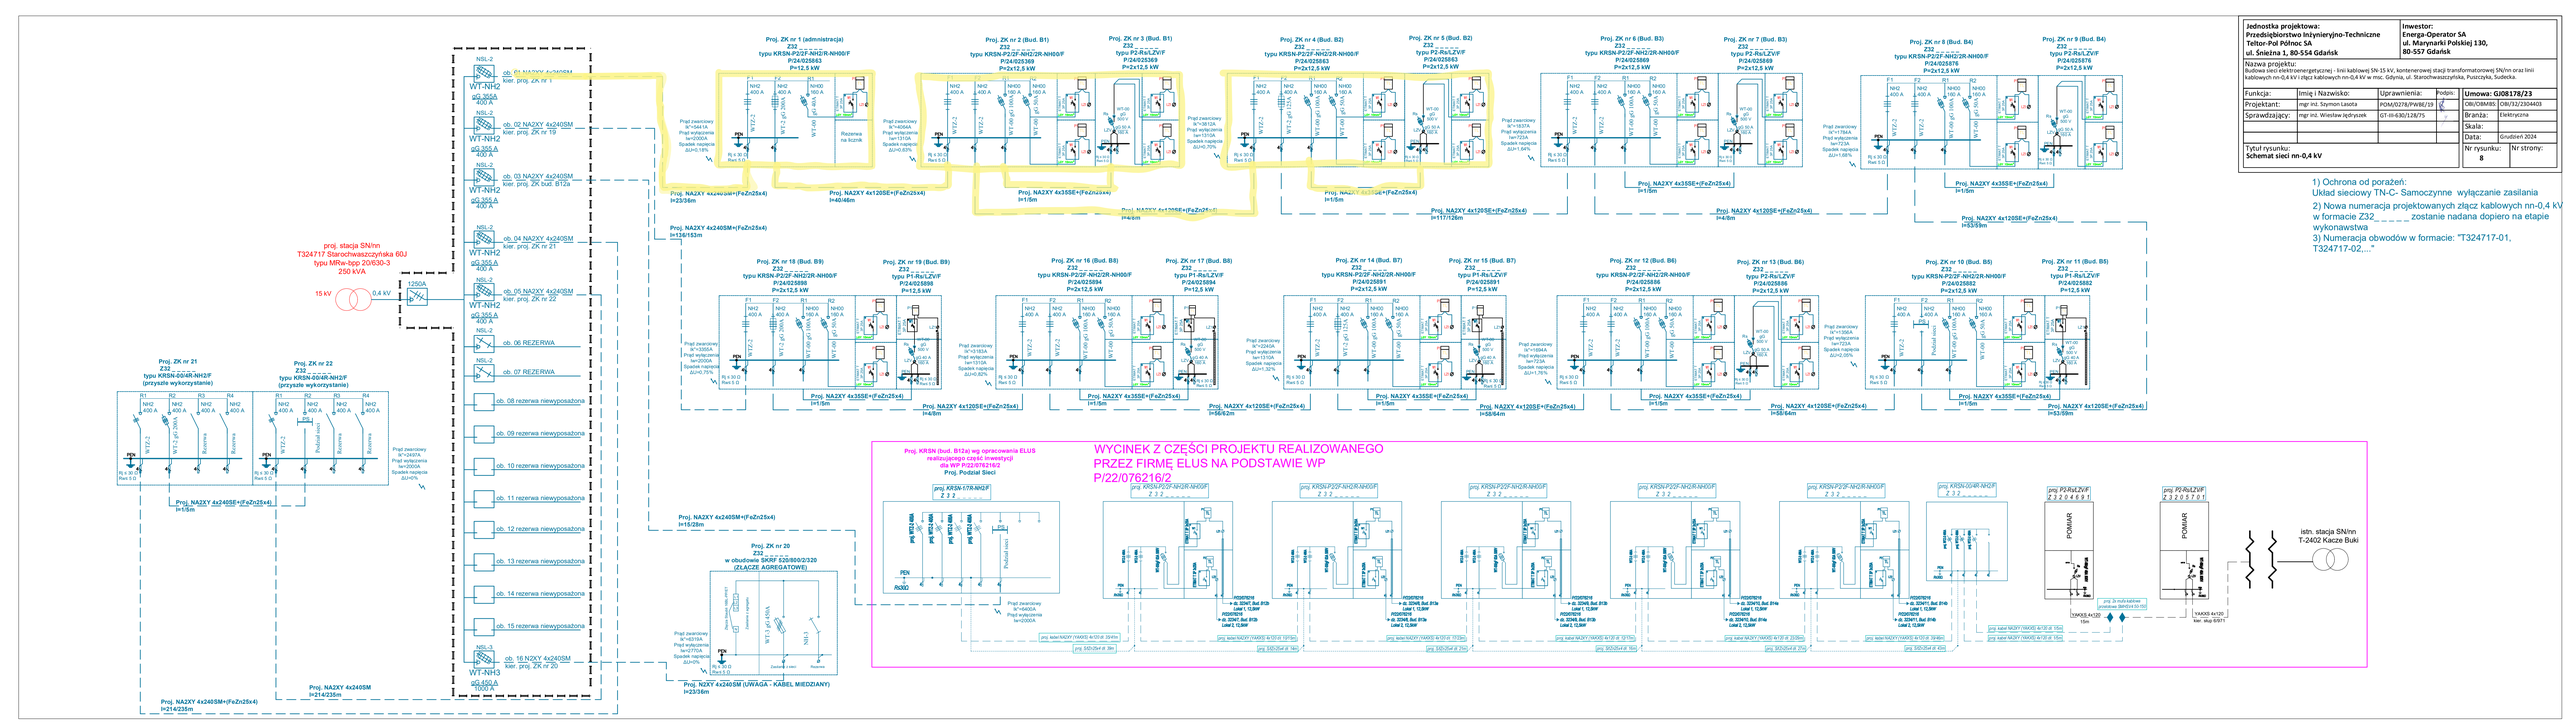
Proj. ZK nr 1 (admnistracja)
Z32
typu KRSN-P/2F-NH2/R-NH00/F
P/24/025863
P=12,5 kW
Proj. ZK nr 2 (Bud. B1)
Z32
typu KRSN-P/2F-NH2/2R-NH00/F
P/24/025369
P=2x12,5 kW
Proj. ZK nr 3 (Bud. B1)
Z32
typu P2-RsLZV/F
P/24/025369
P=2x12,5 kW
Proj. ZK nr 4 (Bud. B2)
Z32
typu KRSN-P/2F-NH2/2R-NH00/F
P/24/025863
P=2x12,5 kW
Proj. ZK nr 5 (Bud. B2)
Z32
typu P2-RsLZV/F
P/24/025863
P=2x12,5 kW
Proj. ZK nr 6 (Bud. B3)
Z32
typu KRSN-P/2F-NH2/2R-NH00/F
P/24/025869
P=2x12,5 kW
Proj. ZK nr 7 (Bud. B3)
Z32
typu P2-RsLZV/F
P/24/025869
P=2x12,5 kW
Proj. ZK nr 8 (Bud. B4)
Z32
typu KRSN-P/2F-NH2/2R-NH00/F
P/24/025876
P=2x12,5 kW
Proj. ZK nr 9 (Bud. B4)
Z32
typu P2-RsLZV/F
P/24/025876
P=2x12,5 kW
Proj. NA2XY 4x240SM+(FeZn25x4)
I=23/36m
Proj. NA2XY 4x120SE+(FeZn25x4)
I=40/46m
Proj. NA2XY 4x355E+(FeZn25x4)
I=1/5m
Proj. NA2XY 4x120SE+(FeZn25x4)
I=4/6m
Proj. NA2XY 4x120SE+(FeZn25x4)
I=177/126m
Proj. NA2XY 4x355E+(FeZn25x4)
I=1/5m
Proj. NA2XY 4x120SE+(FeZn25x4)
I=4/6m
Proj. NA2XY 4x120SE+(FeZn25x4)
I=53/59m
Proj. NA2XY 4x240SM+(FeZn25x4)
I=154/152m
proj. stacja SN/nn
T3247117 Starochwaszczyńska 60J
typu MRw-tipp 20/630-3
250 kVA
15 kV
0,4 kV
1250A
NSL-2
ob. 01 NA2XY 4x240SM
kier. proj. ZK nr 1
WT-NH2
gG 355 A
400 V
ob. 02 NA2XY 4x240SM
kier. proj. ZK nr 19
ob. 03 NA2XY 4x240SM
kier. proj. ZK bud. B12a
ob. 04 NA2XY 4x240SM
kier. proj. ZK nr 21
ob. 05 NA2XY 4x240SM
kier. proj. ZK nr 22
NSL-3
WT-NH3
gG 450 A
1000 V
ob. 06 REZERWA
ob. 07 REZERWA
ob. 08 rezerwa niewyposażona
ob. 09 rezerwa niewyposażona
ob. 10 rezerwa niewyposażona
ob. 11 rezerwa niewyposażona
ob. 12 rezerwa niewyposażona
ob. 13 rezerwa niewyposażona
ob. 14 rezerwa niewyposażona
ob. 15 rezerwa niewyposażona
ob. 16 NA2XY 4x240SM
Proj. NA2XY 4x240SM
I=214/235m
Proj. NA2XY 4x240SM+(FeZn25x4)
I=214/235m
Proj. ZK nr 18 (Bud. B9)
Z32
typu KRSN-P/2F-NH2/2R-NH00/F
P/24/025898
P=2x12,5 kW
Proj. ZK nr 19 (Bud. B9)
Z32
typu P1-RsLZV/F
P/24/025898
P=12,5 kW
Proj. ZK nr 16 (Bud. B8)
Z32
typu KRSN-P/2F-NH2/2R-NH00/F
P/24/025894
P=2x12,5 kW
Proj. ZK nr 17 (Bud. B8)
Z32
typu P1-RsLZV/F
P/24/025894
P=12,5 kW
Proj. ZK nr 14 (Bud. B7)
Z32
typu KRSN-P/2F-NH2/2R-NH00/F
P/24/025891
P=2x12,5 kW
Proj. ZK nr 15 (Bud. B7)
Z32
typu P1-RsLZV/F
P/24/025891
P=12,5 kW
Proj. ZK nr 12 (Bud. B6)
Z32
typu KRSN-P/2F-NH2/2R-NH00/F
P/24/025886
P=2x12,5 kW
Proj. ZK nr 13 (Bud. B6)
Z32
typu P2-RsLZV/F
P/24/025886
P=2x12,5 kW
Proj. ZK nr 10 (Bud. B5)
Z32
typu KRSN-P/2F-NH2/2R-NH00/F
P/24/025882
P=2x12,5 kW
Proj. ZK nr 11 (Bud. B5)
Z32
typu P1-RsLZV/F
P/24/025882
P=12,5 kW
Proj. NA2XY 4x355E+(FeZn25x4)
I=1/5m
Proj. NA2XY 4x120SE+(FeZn25x4)
I=56/62m
Proj. NA2XY 4x355E+(FeZn25x4)
I=1/5m
Proj. NA2XY 4x120SE+(FeZn25x4)
I=55/64m
Proj. NA2XY 4x355E+(FeZn25x4)
I=1/5m
Proj. NA2XY 4x120SE+(FeZn25x4)
I=58/64m
Proj. NA2XY 4x355E+(FeZn25x4)
I=1/5m
Proj. NA2XY 4x120SE+(FeZn25x4)
I=51/59m
Proj. ZK nr 21
Z32
typu KRSN-P/2F-NH2/F
(przyszłe wykorzystanie)
Proj. ZK nr 22
Z32
typu KRSN-P/2F-NH2/F
(przyszłe wykorzystanie)
Proj. NA2XY 4x240SE+(FeZn25x4)
I=1/5m
Proj. ZK nr 20
Z32
w obudowie SRSF EU/800/3/320
(ZŁĄCZE AGREGATOWE)
Proj. NA2XY 4x240SM+(FeZn25x4)
I=15/28m
Proj. NA2XY 4x240SM (UWAGA - KABEL MIEDZIANY)
I=23/36m
Proj. KRSN (bud. B12a) wg opracowania ELUS
realizowanego w ramach inwestycji
dla WP P/22/076216/2
Proj. Podstat Sieci
WYCINEK Z CZĘŚCI PROJEKTU REALIZOWANEGO
PRZEZ FIRMĘ ELUS NA PODSTAWIE WP
P/22/076216/2
proj. KRSN-17/R-NH2/F
Z 3 2
proj. KRSN-P/2F-NH2/R-NH00/F
Z 3 2
proj. KRSN-P/2F-NH2/2R-NH00/F
Z 3 2
proj. KRSN-P/2F-NH2/2R-NH00/F
Z 3 2
proj. KRSN-P/2F-NH2/2R-NH00/F
Z 3 2
proj. KRSN-P/2F-NH2/R-NH00/F
Z 3 2
proj. KRSN-02/4R-NH2/F
Z 3 2
proj. P1-RsLZV/F
Z 3 2 2 0 4 6 9 1
proj. P2-RsLZV/F
Z 3 2 0 5 7 0 1
POMIAR
POMIAR
istn. stacja SN/nn
T-2402 Kacze Buki
Jednostka projektowa:
Przedsiębiorstwo Inżynieryjno-Techniczne
Teltor-Pol Północ SA
ul. Śnieżna 1, 80-554 Gdańsk
Inwestor:
Energa-Operator SA
ul. Marynarki Polskiej 130,
80-557 Gdańsk
Nazwa projektu:
Budowa sieci elektroenergetycznej - linii kablowej SN-15 kV, kontenerowej stacji transformatorowej SN/nn oraz linii kablowych nn-0,4 kV i stacji kablowych nn-0,4 kV w mc. Gdynia, ul. Starochwaszczyńska, Puszczyka, Sudecka
Funkcja: Imię i Nazwisko: Uprawnienia: Podpis:
Projektant: mgr inż. Szymon Lasota POM/0278/PWE/19
Sprawdzający: mgr inż. Wiesław Jędryszek GT-III-630/128/75
Tytuł rysunku:
Schemat sieci nn-0,4 kV
Umowa: GJ08178/23
OBI/OBM/BS, OBI/32/2304403
Branża: Elektryczna
Skala:
Data: Grudzień 2024
Nr rysunku: 8
Nr strony:
1) Ochrona od porażeń:
Układ sieciowy TN-C- Samoczynne wyłączanie zasilania
2) Nowa numeracja projektowanych złącz kablowych nn-0,4 kV w formacie Z32_ _ _ _ zostanie nadana dopiero na etapie wykonawstwa
3) Numeracja obwodów w formacie: "T324717-01, T324717-02,..."