Lipianki S4-633

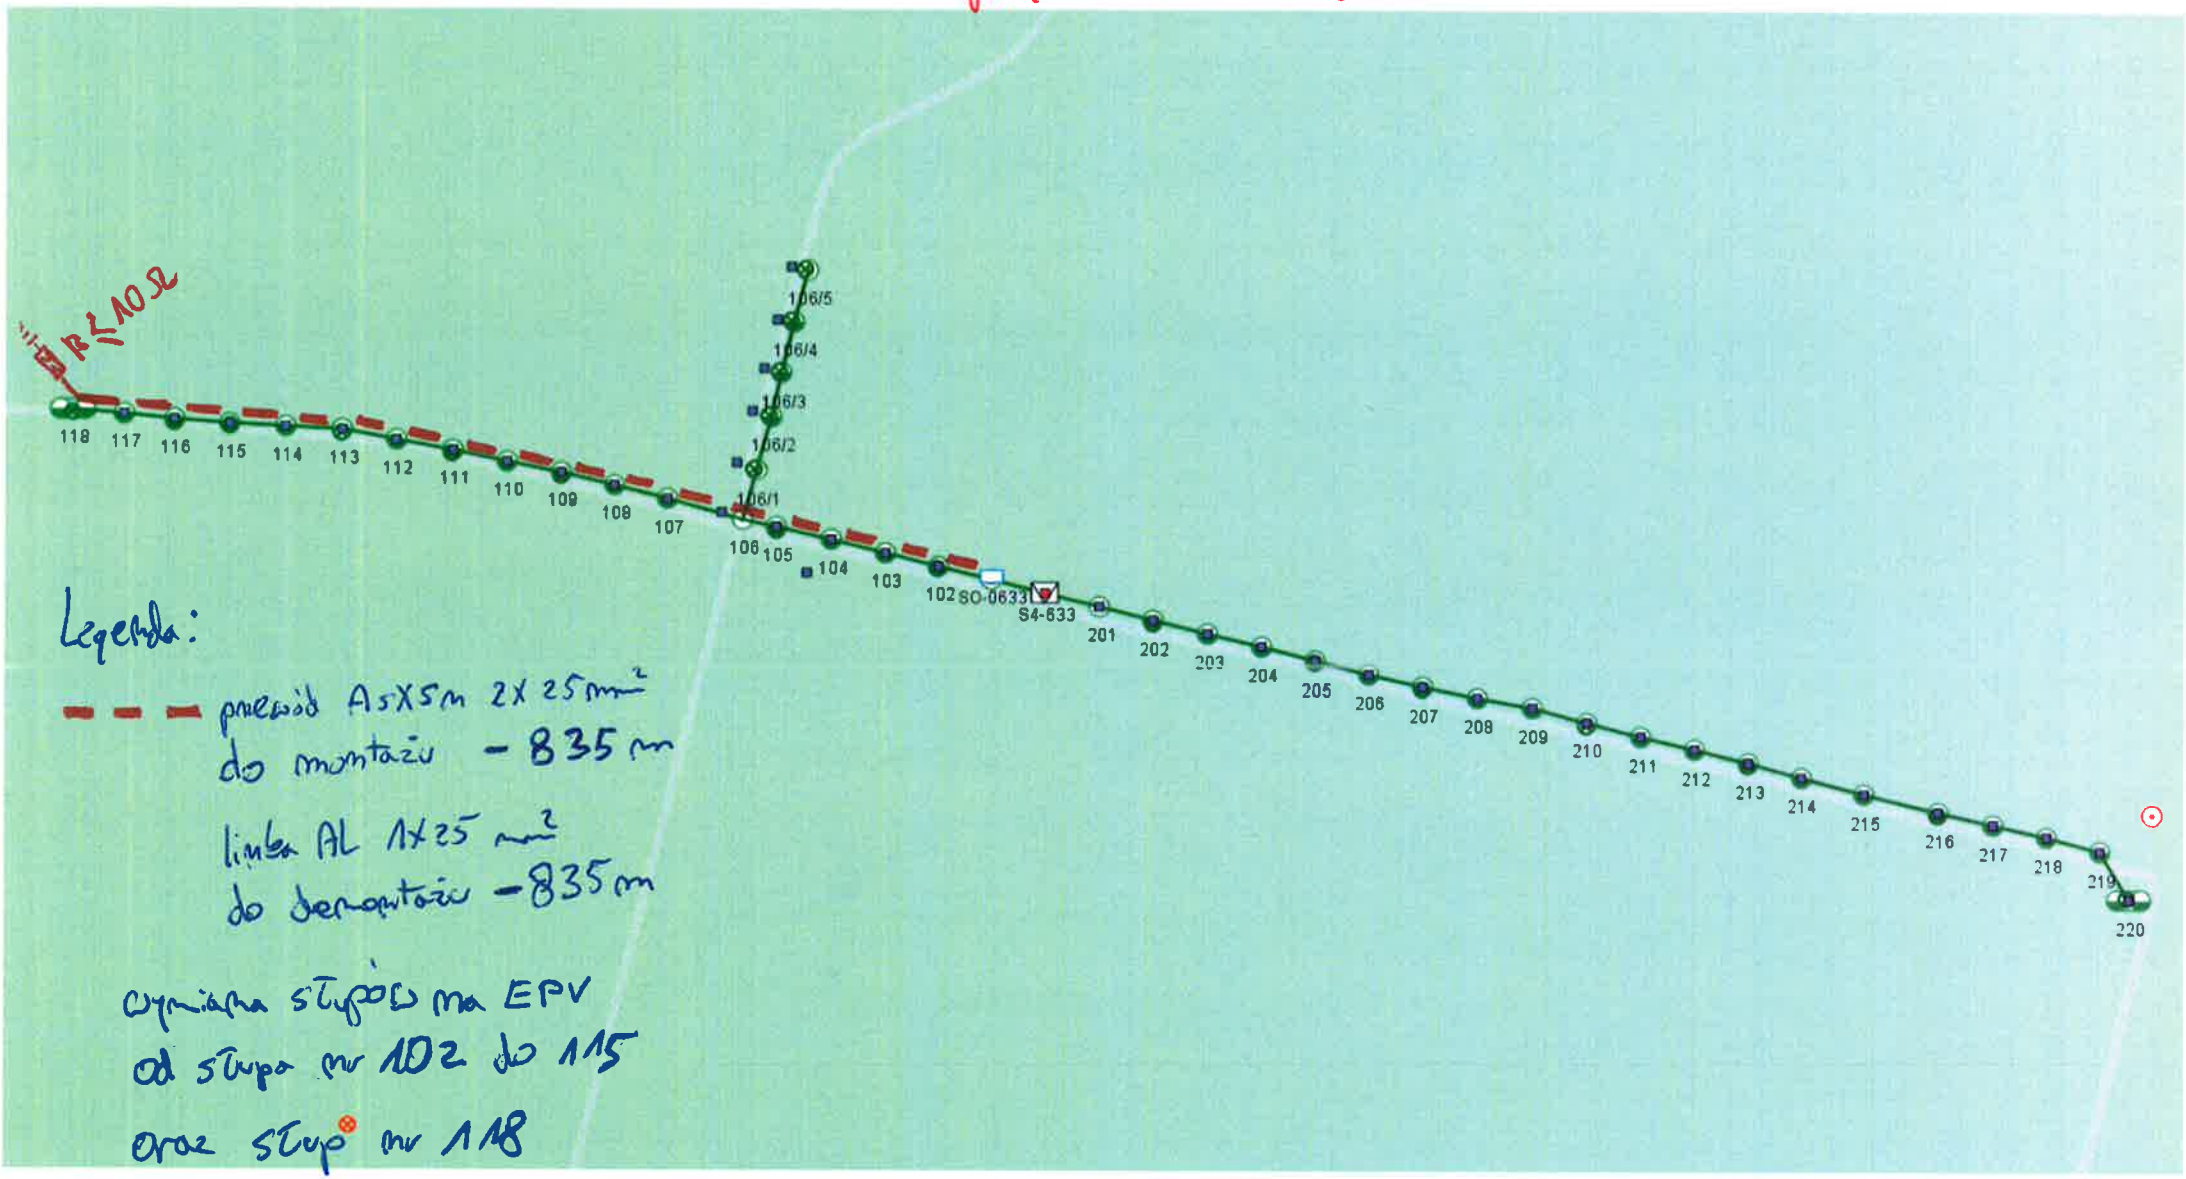

Legenda:

- - - przewód AsXSn 2X 25mm² do montażu – 835 m

linka AL 1x25 mm² do demontażu – 835 m

wymiana słupów na EPV od słupa nr 102 do 115 oraz słup nr 118