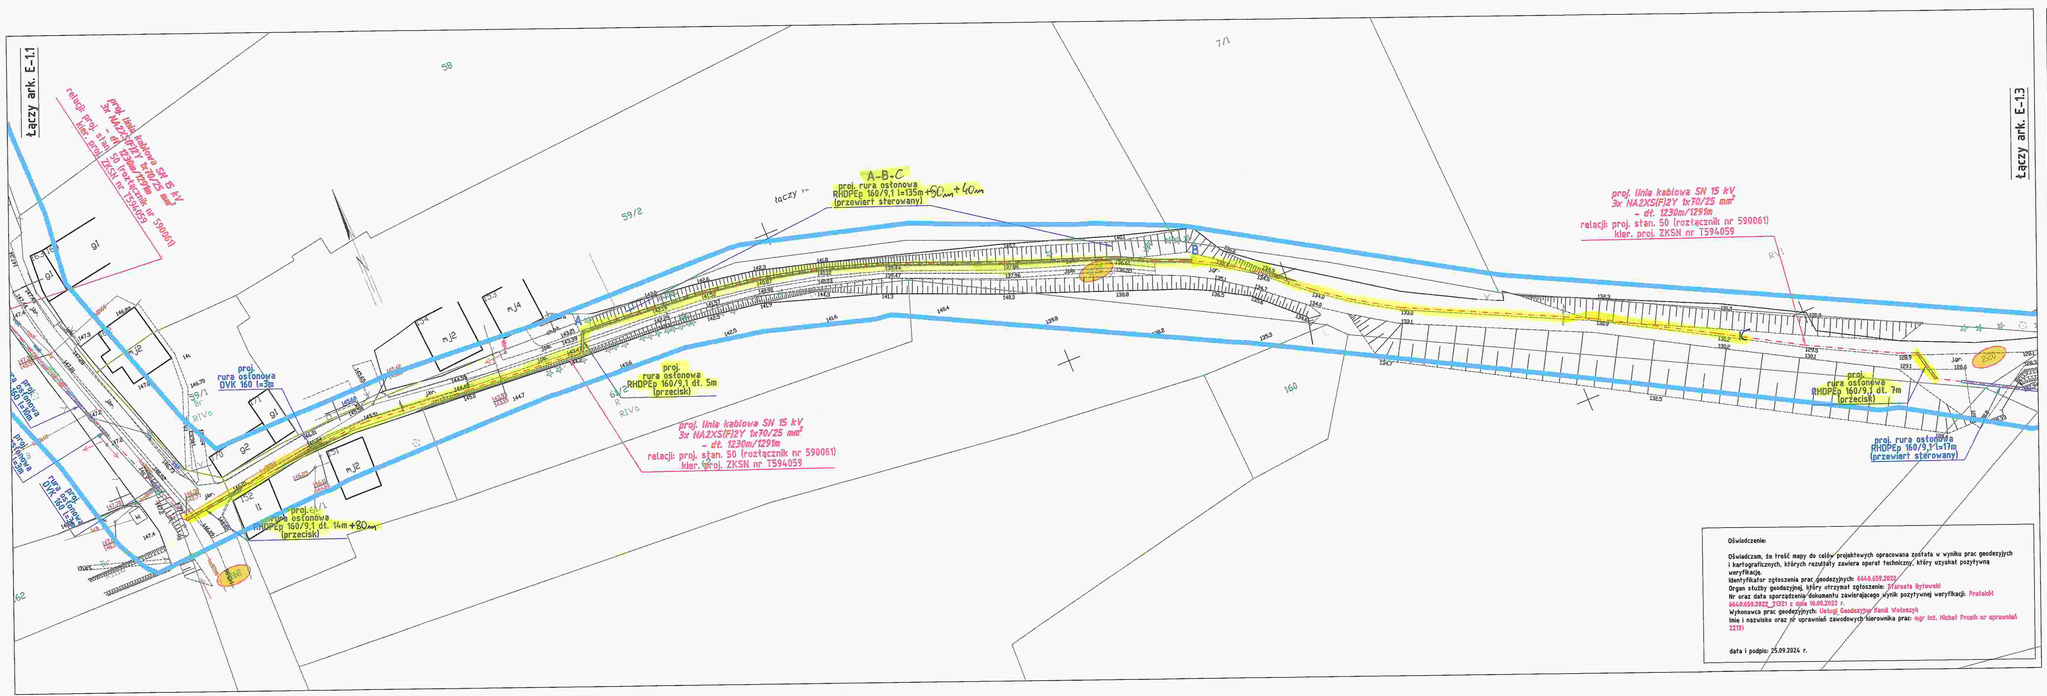

Oświadczenie:

Oświadczam, że treść mapy do celów projektowych opracowana została w wyniku prac geodezyjnych i kartograficznych, których rezultaty zawiera operat techniczny, który uzyskał pozytywną weryfikację.
Identyfikator zgłoszenia prac geodezyjnych: 6449.659.2022
Organ służby geodezyjnej, który otrzymał zgłoszenie: Starosta Bytowski
Nr oraz data sporządzenia dokumentu zawierającego wynik pozytywnej weryfikacji: Protokół 6449.659.2022_21021 z dnia 10.06.2022 r.
Wykonawca prac geodezyjnych: Usługi Geodezyjne Kamil Wołoszyk
Imię i nazwisko oraz nr uprawnień zawodowych kierownika prac: mgr inż. Michał Prusik nr uprawnień 12121

data i podpis: 25.09.2024 r.

Łączy ark. E-1.3

LEGENDA
- proj. linia kablowa SN 15 kV
- proj. złącza kablowe SN 15 kV
- proj. słup linii napowietrznej SN 15 kV
- proj. rura ochronna – przewiert / przecisk / przekop
- istn. linia nap. SN 15 kV + słupy do demontażu
- oznaczenie nieruchomości objętej inwestycją–PnBHZIB)
- oznaczenie nieruchomości objętej inwestycją–PnBHZIB)
- granice terenu inżynieryjno zamkniętego
- granice ewidencyjne działek

PODZIAŁ ARKUSZY

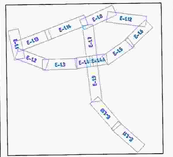

LOKALIZACJA INWESTYCJI

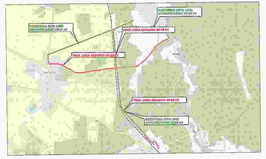

PROJEKT ZAGOSPODAROWANIA TERENU

Opracował:				Data:	15.04.2025
Projektował:	mgr Inż. Przemysław Dymałowski		KONSTRUKCYJNO		
Sprawdził:	mgr Inż. Łukasz Jankowski			Opracowanie:	Projekt Techniczny
Inwestor:	Imię i nazwisko / Energa ENERGA-OPERATOR S.A. ul. Marynarki Polskiej 130, 80-557 Gdańsk		Specjalność	Podpis	Skala: 1:500
Biuro Projektowe:			Tytuł rysunku: Projekt Zagospodarowania Terenu		Rewizja nr: -
					OBMS/65/419/09
					Rysunek nr: E-1.2

ZA ZGODNOŚĆ Z ORYGINAŁEM
mgr Inż. Przemysław Dymałowski
zakres mapy dcp