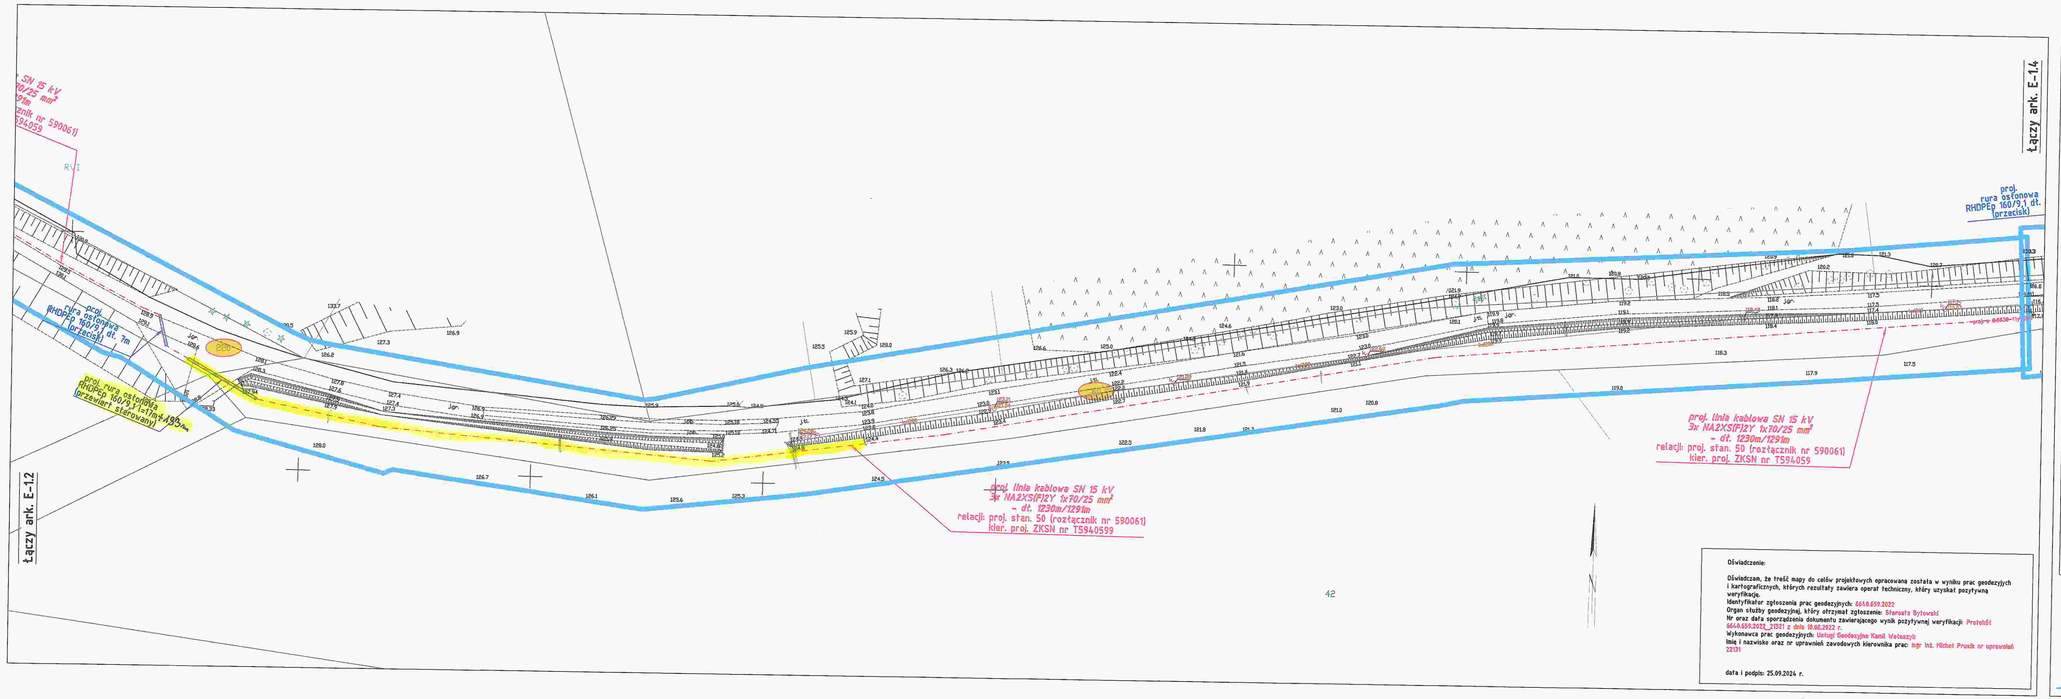

Oświadczam, że treść mapy do celów projektowych opracowana została w wyniku prac geodezyjnych i kartograficznych, których rezultaty zawiera operat techniczny, który uzyskał pozytywną weryfikację.
Identyfikator zgłoszenia prac geodezyjnych: 6644.659.2022
Organ służby geodezyjnej, który otrzymał zgłoszenie: Starosta Rzyteński
Nr oraz data sporządzenia dokumentu zawierającego wynik pozytywnej weryfikacji: Protokół 6644.659.2022_2021 z dnia 12.05.2022 r.
Wykonawca prac geodezyjnych: Usługi Geodezyjne Kamil Wołoszyk
Imię i nazwisko oraz nr uprawnień zawodowych kierownika prac: mgr inż. Michał Prusik nr uprawnień 22131

data i podpis: 25.09.2024 r.

MAPA DO CELÓW PROJEKTOWYCH
ARKUSZ NR 13

Układ współrzędnych płaskich prostokątnych		1992 (EPSG:2180)
Układ wysokościowy		Kronsztad 60
Układ współrzędnych geodezyjnych	2000	PL-2000 (EPSG:2176)
	1992	PL-1992 (EPSG:2177)
Układ współrzędnych		GUGiK-1980 (EPSG:4174)
Skala mapy		1:500
Rodzaj mapy		MAPA ZASADNICZA
Sposób sporządzenia mapy		BZDW (Art. 6 ust. 1 pkt 1 ustawy Prawo geodezyjne i kartograficzne)
Data sporządzenia mapy		25.09.2024 r.
Wykonawca mapy		GEODETA mgr inż. Michał Prusik Upr. bez. nr 22131
Wykonawca mapy		Wykonawca nie ponosi żadnej odpowiedzialności za treść dokumentów i danych przekazanych przez zamawiającego
Źródło danych do mapy		Dane mapy: Ortofotomapa pozyskana z geoportal.gov.pl
Uwagi		Mapa nie stanowi dokumentu geodezyjnego. Mapa nie może być powielana bez zgody autora.
Wykonawca		GEODETA mgr inż. Michał Prusik Upr. bez. nr 22131

LEGENDA:
- proj. linia kablowa SN 15 kV
- proj. złącze kablowe SN 15 kV
- proj. słup linii napowietrznej SN 15 kV
- proj. rura ochronna - przewiert / przecisk / przekop
- istn. linia nap. SN 15 kV + słupy do demontażu
- oznaczenie nieruchomości objętej inwestycją-ProbIZ(B)
- oznaczenie nieruchomości objętej inwestycją-ProbIZ(Z)
- granica terenu kolejowego zamkniętego
- granica ewidencyjna działek

PODZIAŁ ARKUSZY

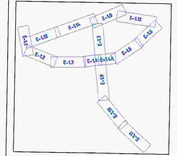

LOKALIZACJA INWESTYCJI

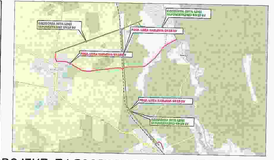

PROJEKT ZAGOSPODAROWANIA TERENU

Opracował:	mgr inż. Przemysław Dyrkowski				Data: 15.04.2025
Projektował:	mgr inż. Łukasz Jankowski				Opracowanie: Projekt Techniczny
Sprawdził:	mgr inż. Łukasz Jankowski				Skala: 1:500
Inwestor:	Imię i nazwisko / Energa ENERGA-OPERATOR S.A. ul. Marynarki Polskiej 130, 80-557 Gdańsk	Specjalność	Nr uprawnień	Podpis	Rzędna nr: -
Biuro Projektowe:	OKSI Projekt S.A. ul.Dworcowa 10 76-87 Postomino	Nazwa i adres obiektu: Budowa linii kablowej 15 kV w zamian odcinka linii napowietrznej nr 434-od słupa nr 31 w miejscowości Bukowiska i Kluwno, gmina Miastko.			Obiekt: OBIEKTY/84/19509 Rysunek nr: E-1.3

ZA ZGODNOŚĆ Z ORYGINAŁEM
mgr inż. Przemysław Dyrkowski

zakres mapy dcp