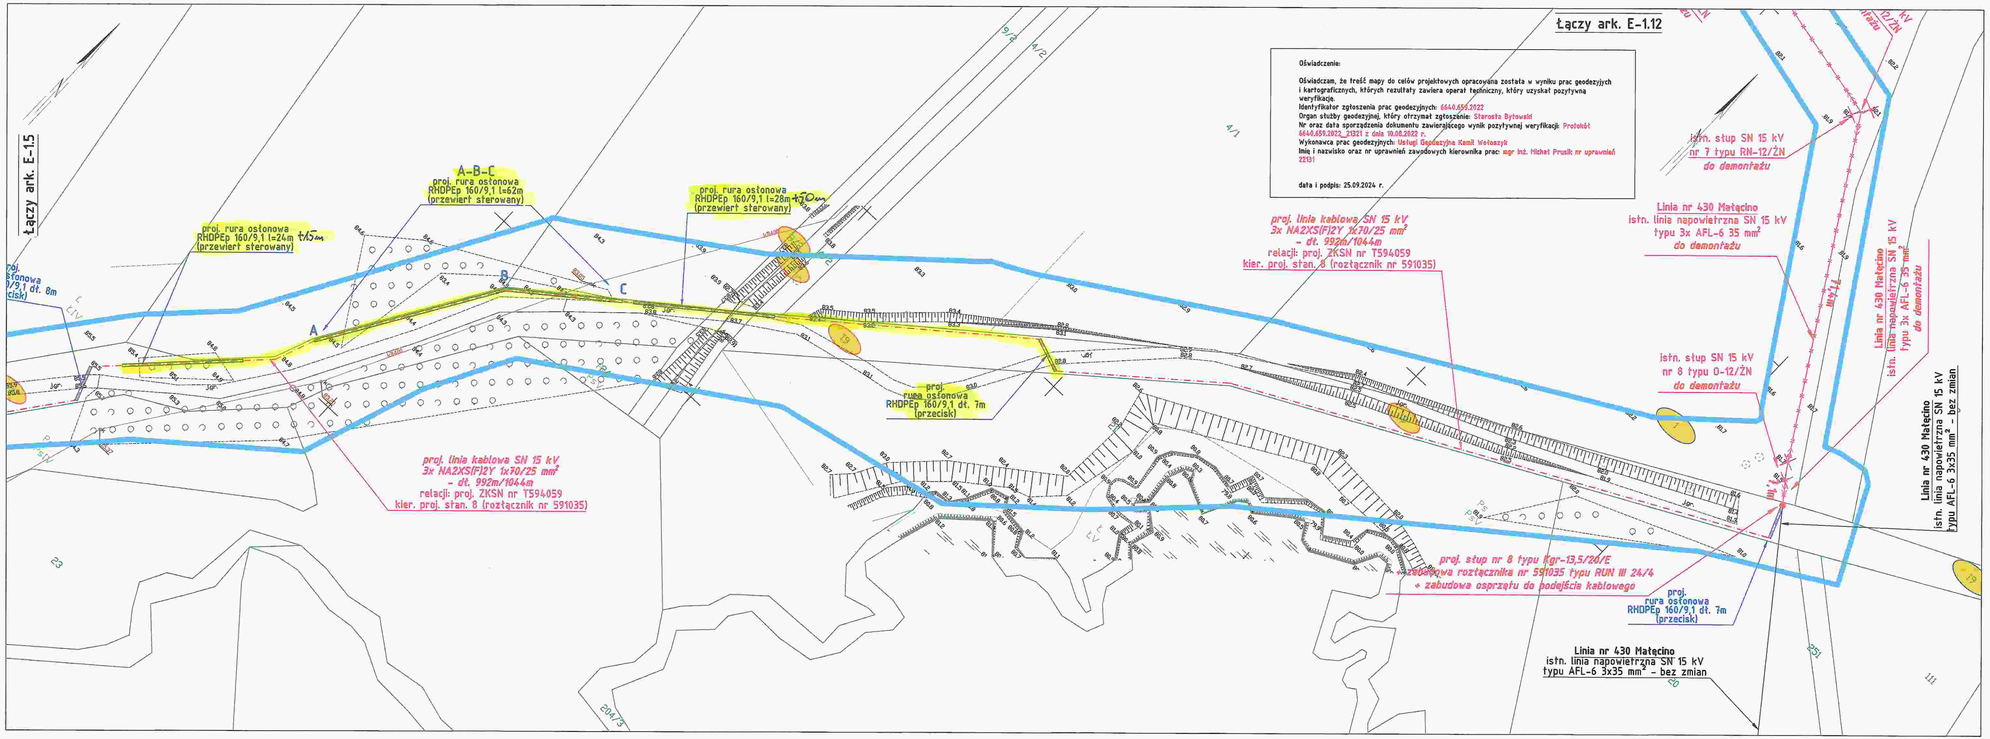

LEGENDA:
- proj. linia kablowa SN 15 kV
- proj. złącze kablowe SN 15 kV
- proj. stup linii napowietrznej SN 15 kV
- proj. rura ochronna – przewiert / przecisk / przekop
- istn. linia nap. SN 15 kV + stupy do demontażu
- oznaczenie nieruchomości objętej inwestycją-PnB(ZB)
- oznaczenie nieruchomości objętej inwestycją-PnR(ZB)
- granica terenu kolejowego zamkniętego
- granica ewidencyjna działek

PODZIAŁ ARKUSZY

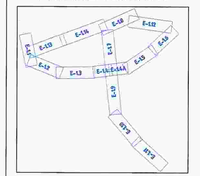

LOKALIZACJA INWESTYCJI

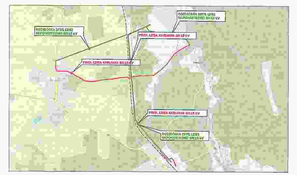

PROJEKT ZAGOSPODAROWANIA TERENU

Opracował:					Data: 15.04.2025
Projektował:	mgr inż. Przemysław Dymarkowski				
Sprawdził:	mgr inż. Łukasz Jakłowski				Opracowano dla: Projekt Techniczny
Inwestor:	Imię i nazwisko / Energa operator SA	Specjalność:	Nr uprawnień	Podpis	Skala: 1:500
	ENERGA-OPERATOR S.A. ul. Marynarki Polskiej 130, 80-557 Gdańsk	Tytuł rysunku: Projekt Zagospodarowania Terenu			Rewizja nr: -
Biuro Projektowe:		Nazwa i adres obiektu: Budowa linii kablowej 15 kV w zamian odcinka linii napowietrznej nr 430 od stupa nr 30 w odległości od stacji 84-0052 "Bukowina Osz. Zarzyki" i stacji nr 84-0050 "Kosznin Wlkp" oraz w odległości od stupa nr 33 do stupa nr 37 linii napowietrznej stacji nr 84-0050 "Kosznin" w miejscowości Bukowina i Kosznin, gmina Miastko.			Rysunek nr: E-1.6

ZA ZGODNOŚĆ Z ORYGINAŁEM
mgr inż. Przemysław Dymarkowski
zakres mapy dcp