Oświadczenie:

Oświadczam, że treść mapy do celów projektowych opracowana została w wyniku prac geodezyjnych i kartograficznych, których rezultaty zawiera operat techniczny, który uzyskał pozytywną weryfikację.
Identyfikator zgłoszenia prac geodezyjnych: 6640.659.2022
Organ służby geodezyjnej, który otrzymał zgłoszenie: Starosta Bytowski
Nr oraz data sporządzenia dokumentu zawierającego wynik pozytywnej weryfikacji: Protokół 6640.659.2022_21321 z dnia 10.08.2022 r.
Wykonawca prac geodezyjnych: Usługi Geodezyjne Kamil Wołoszyk
Imię i nazwisko oraz nr uprawnień zawodowych kierownika prac: mgr inż. Michał Prusik nr uprawnień 22131

data i podpis: 25.09.2024 r.

UWAGI (DOT. ROZBIÓRKI):
- rozbiórkę poszczególnych elementów sieci rozpocząć po stwierdzeniu braku napięcia zasilającego.
- linie napowietrzną SN na ww. odcinkach należy rozebrać poprzez zdjęcie przewodów fazowych, konstrukcji wsporczych oraz usunięcie słupów. Prace związane z rozbiórką sieci napowietrznej SN 15 kV wykonywać przy użyciu specjalistycznego sprzętu, jak podnośniki koszowe, dźwigi, koparki itp.
- w przypadku terenów zadrzewionych, w których nie można użyć sprzętu ciężkiego, prace wykonywać ręcznie, stopniowo rozbierając konstrukcję słupa. Materiały z demontażu na bieżąco przekazywać do magazynu lokalnego RD.
- teren w miejscach rozbiórki należy uporządkować, przywrócić do stanu pierwotnego i usunąć wszystkie zdemontowane elementy. W przypadku demontażu słupów, należy również usunąć wszelkie konstrukcje podziemne (ustoje, fundamenty, uziemienie).
- wykop na stanowiskach demontowanych słupów należy uzupełnić ziemią czarną lub zbliżoną do gruntu rodzimego występującego na danym stanowisku.
- wszelkie prace demontażowe oraz sposób ich realizacji, należy ustalić z właścicielami gruntów, na podstawie uzyskanych uzgodnień na etapie projektu i zawartych tam informacji. O terminie rozpoczęcia i zakończenia prac rozbiórkowych należy powiadomić właścicieli poszczególnych nieruchomości.
- po wykonaniu prac zrobić inwentaryzację powykonawczą, którą następnie należy zgłosić do lokalnego Referatu Dokumentacji Geodezyjnej i Kartograficznej Starostwa Powiatowego, w celu aktualizacji mapy zasadniczej.

UWAGI (DOT. BUDOWY):
- kabel średniego napięcia na terenach rolnych układać na głębokości 1,1 m poniżej docelowych rzędnych terenu, na pozostałych terenach 0,8 m poniżej docelowych rzędnych terenu
- pod drogami kable układać na głębokości minimum 1,0 m poniżej istniejących rzędnych drogi
- pod dnem rowu melioracyjnego kable układać na głębokości min. 0,5 m poniżej rzędnej dna rowu
- wykopy zasypywać warstwami po 20 cm, a każdą warstwę zagęścić mechanicznie przez zasypaniem kolejnej
- po zakończeniu robót teren uporządkować i przywrócić do stanu pierwotnego
- rzędne ułożenia rur ochronnych należy zweryfikować w trakcie budowy wykonując przekopy próbne. W przypadku różnic w stosunku do niniejszego PZT należy przegłębić ułożenie linii kablowej w rurze zachowując normatywne odległości od pozostałych sieci
- w miejscach zagęszczenia infrastruktury podziemnej wykopy wykonywać ręcznie zachowując należytą ostrożność
- roboty ziemne w sąsiedztwie istniejącego uzbrojenia wykonać ręcznie - dokonywać przekopów próbnych. Zwrócić należy szczególną uwagę na wszelkie zalecenia zawarte w protokołach i opiniach wydanych przez odpowiednie instytucje.

LEGENDA:
- proj. linia kablowa SN 15 kV
- proj. złącze kablowe SN 15 kV
- proj. słup linii napowietrznej SN 15 kV
- proj. rura ochronna - przewiert / przecisk / przekop
- istn. linia nap. SN 15 kV + słupy do demontażu
- oznaczenie nieruchomości objętej inwestycją-PnB(ZB)
- oznaczenie nieruchomości objętej inwestycją-PnR(ZR)
- granice terenu kolejowego zamkniętego
- granice ewidencyjne działek

MAPA DO CELÓW PROJEKTOWYCH
ARKUSZ NR 13

PODZIAŁ ARKUSZY

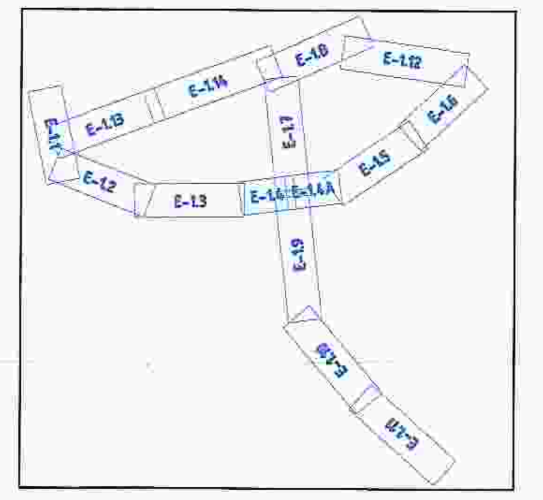

LOKALIZACJA INWESTYCJI

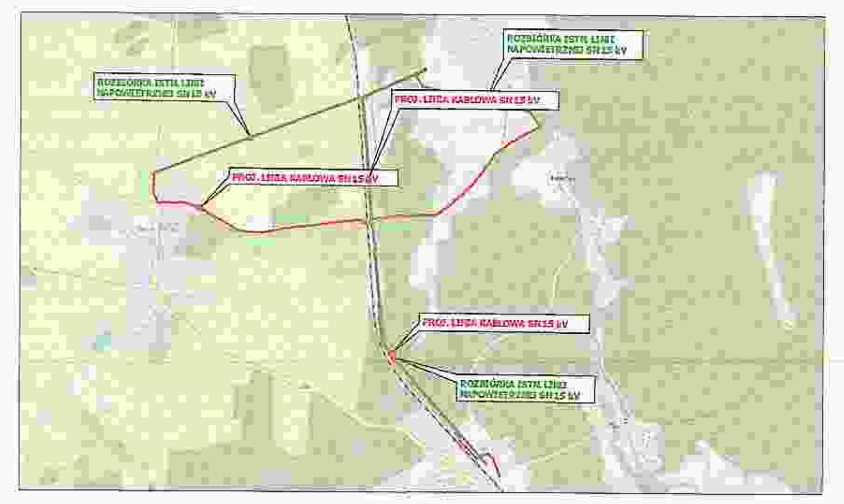

ZA ZGODNOŚĆ Z ORYGINAŁEM
mgr inż. Przemysław Dymarkowski

zakres mapy dcp

PROJEKT ZAGOSPODAROWANIA TERENU

Opracował:				Data: 15.04.2025
Projektował:	mgr inż. Przemysław Dymarkowski	instalacyjna w zakresie sieci, instalacji i urządzeń elektrycznych i elektroenergetycznych	KUP/0074/POOE/07	Opracowanie: Projekt Techniczny
Sprawdził:	mgr inż. Łukasz Jankowski	instalacyjna w zakresie sieci, instalacji i urządzeń elektrycznych i elektroenergetycznych	POM/0090/PWBE/16	Skala: 1:500
	Imię i nazwisko	Specjalność	Nr uprawnień / Podpis	Rewizja nr: -
Inwestor: Energa Operator ENERGA-OPERATOR S.A. ul. Marynarki Polskiej 130, 80-557 Gdańsk		Tytuł rysunku: Projekt Zagospodarowania Terenu		OBMBS/84/19509
Biuro Projektowe: ORLEN Projekt ORLEN Projekt S.A. ul. Zglenickiego 42 09-411 Płock		Nazwa i adres obiektu: Budowa linii kablowej 15 kV w zamian odcinka linii napowietrznej nr 430 od słupa nr 50 w odgałęzieniu od stacji nr 04-0567 "Świerzenko Ośr. Zaryb" i stacji nr 04-0938 "Kaweza Młyn" oraz w odgałęzieniu od słupa nr 10 do słupa nr 37 Nierunek stacja nr 04-0568 "Kawcze" w miejscowości Świerzenko i Kawcze, gmina Miastko.		Rysunek nr: E-1.8