UWAGI (DOT. ROZBIÓRKI): …

LEGENDA:

- proj. linia kablowa SN 15 kV
- proj. złącze kablowe SN 15 kV
- proj. słup linii napowietrznej SN 15 kV
- proj. rura ochronna - przewiert / przecisk / przekop
- istn. linia nap. SN 15 kV + słupy do demontażu
- oznaczenie nieruchomości objętej inwestycją-PnB(ZB)
- oznaczenie nieruchomości objętej inwestycją-PnR(ZR)
- granice terenu kolejowego zamkniętego
- granice ewidencyjne działek

PODZIAŁ ARKUSZY

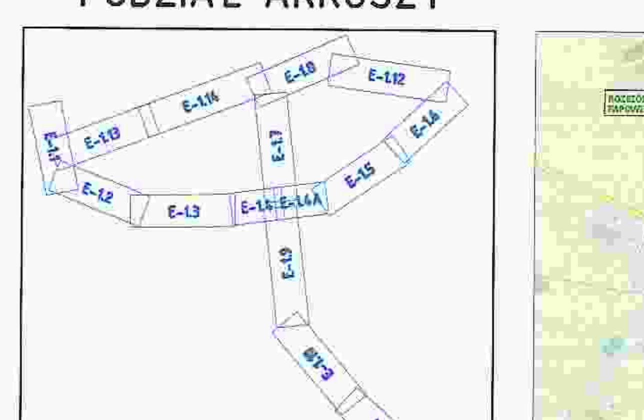

LOKALIZACJA INWESTYCJI

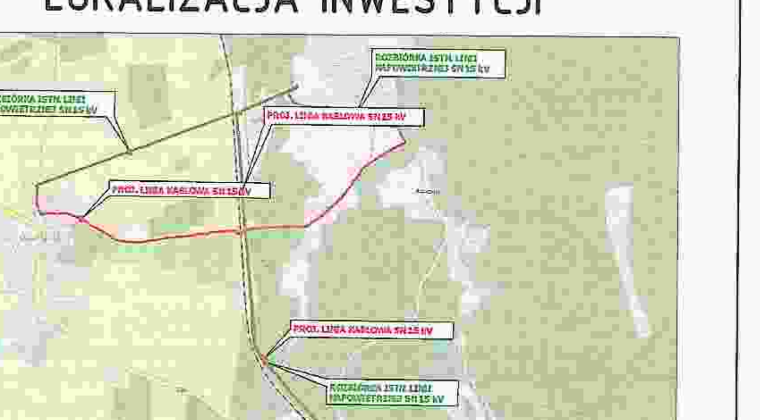

Oświadczenie:

Oświadczam, że treść mapy do celów projektowych opracowana została w wyniku prac geodezyjnych i kartograficznych, których rezultaty zawiera operat techniczny, który uzyskał pozytywną weryfikację.
Identyfikator zgłoszenia prac geodezyjnych: 6640.659.2022
Organ służby geodezyjnej, który otrzymał zgłoszenie: Starosta Bytowski
Nr oraz data sporządzenia dokumentu zawierającego wynik pozytywnej weryfikacji: Protokół 6640.659.2022_21321 z dnia 10.08.2022 r.
Wykonawca prac geodezyjnych: Usługi Geodezyjne Kamil Wołoszyk
Imię i nazwisko oraz nr uprawnień zawodowych kierownika prac: mgr inż. Michał Prusik nr uprawnień 22131

data i podpis: 25.09.2024 r.

ZA ZGODNOŚĆ Z ORYGINAŁEM
mgr inż. Przemysław Dymarkowski

zakres mapy dcp

PROJEKT ZAGOSPODAROWANIA TERENU

Opracował:					Data: 15.04.2025
Projektował:	mgr inż. Przemysław Dymarkowski	instalacyjna w zakresie sieci, instalacji i urządzeń elektrycznych i elektroenergetycznych	KUP/0074/POOE/07		Opracowanie: Projekt Techniczny
Sprawdził:	mgr inż. Łukasz Jankowski	instalacyjna w zakresie sieci, instalacji i urządzeń elektrycznych i elektroenergetycznych	POM/0004/PWBE/16		
	Imię i nazwisko	Specjalność	Nr uprawnień	Podpis	
Inwestor: Energa operator ENERGA-OPERATOR S.A. ul. Marynarki Polskiej 130, 80-557 Gdańsk		Tytuł rysunku: Projekt Zagospodarowania Terenu			Skala: 1:500
Biuro Projektowe: ORLEN Projekt S.A. ul. Zglenickiego 42 09-411 Płock		Nazwa i adres obiektu: Budowa linii kablowej 15 kV w zamian odcinka linii napowietrznej nr 430 od słupa nr 50 w odgałęzieniu od stacji 04-0507 "Świerzenko Osr. Zaryb" i stacji nr 04-0938 "Kawcze Młyn" oraz w odgałęzieniu od słupa nr 10 do słupa nr 37 kierunek stacja nr 04-0566 "Kawcze" w miejscowości Świerzenko i Kawcze, gmina Miastko.			Rewizja nr: - OBMBS/84/19509 Rysunek nr: E-1.9