


T-2777
GRANICZNA
630 kVA

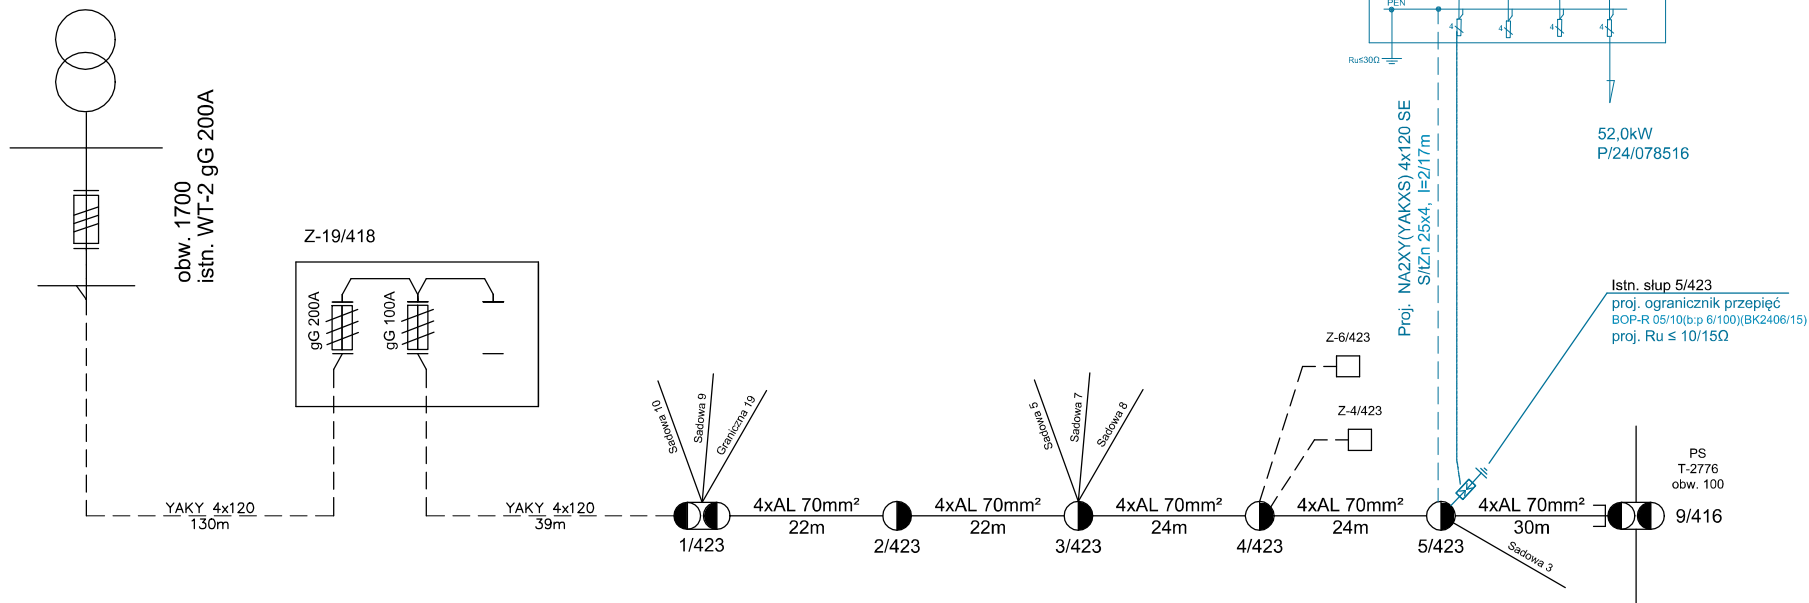

Uzgodnienie wystawione wyłącznie w formie elektronicznej.
Energia-Operator S.A. Oddział w Gdańsku
Dział Dokumentacji Energetycznej
Dokumentację projektową sprawdzono pod względem
zgodność z P/24/078516
Uzgodnienie nr 2025/11/04141/32MMD
Data uzgodnienia 05/12/2025




Podpis cyfrowy:
Aleksandra Gontarek
Data: 2025.12.05
14:30:27+01'00'

LEGENDA

— ELEMENTY ISTNIEJĄCE
— ELEMENTY PROJEKTOWANE

Pośrednia ochrona od porażeń - samoczynne wyłączenie
zasilania w układzie sieci TN-C

INWESTOR	Energia-Operator S.A. 80-557 Gdańsk, ul. Marynarki Polskiej 130	
	Biuro Projektowe FORTE Sandra Kaczmarek 81-159 Gdynia, ul. Żeliwna 5B/1, NIP: 9581575697	
	ZN/4336/3232MZI/2025/2501817	
	SCHEMAT JEDNOKRESKOWY	
RYSUNEK NR. E-02b	projekt przyłącza kablowego nn 0,4kV	
Dla zasilania dz. nr 794, 792/1, 793 w m. Gdynia, ul. Sadowa, gm. Gdynia		
PROJEKTOWAŁ:	Jarosław REUT	UAN/8346/165/86 POMIĘ/0394/08 upr.bud.do projektowania,nadzorowania i kierowania robotami budowlanymi w spełnieniu instalacji elektrycznej
		