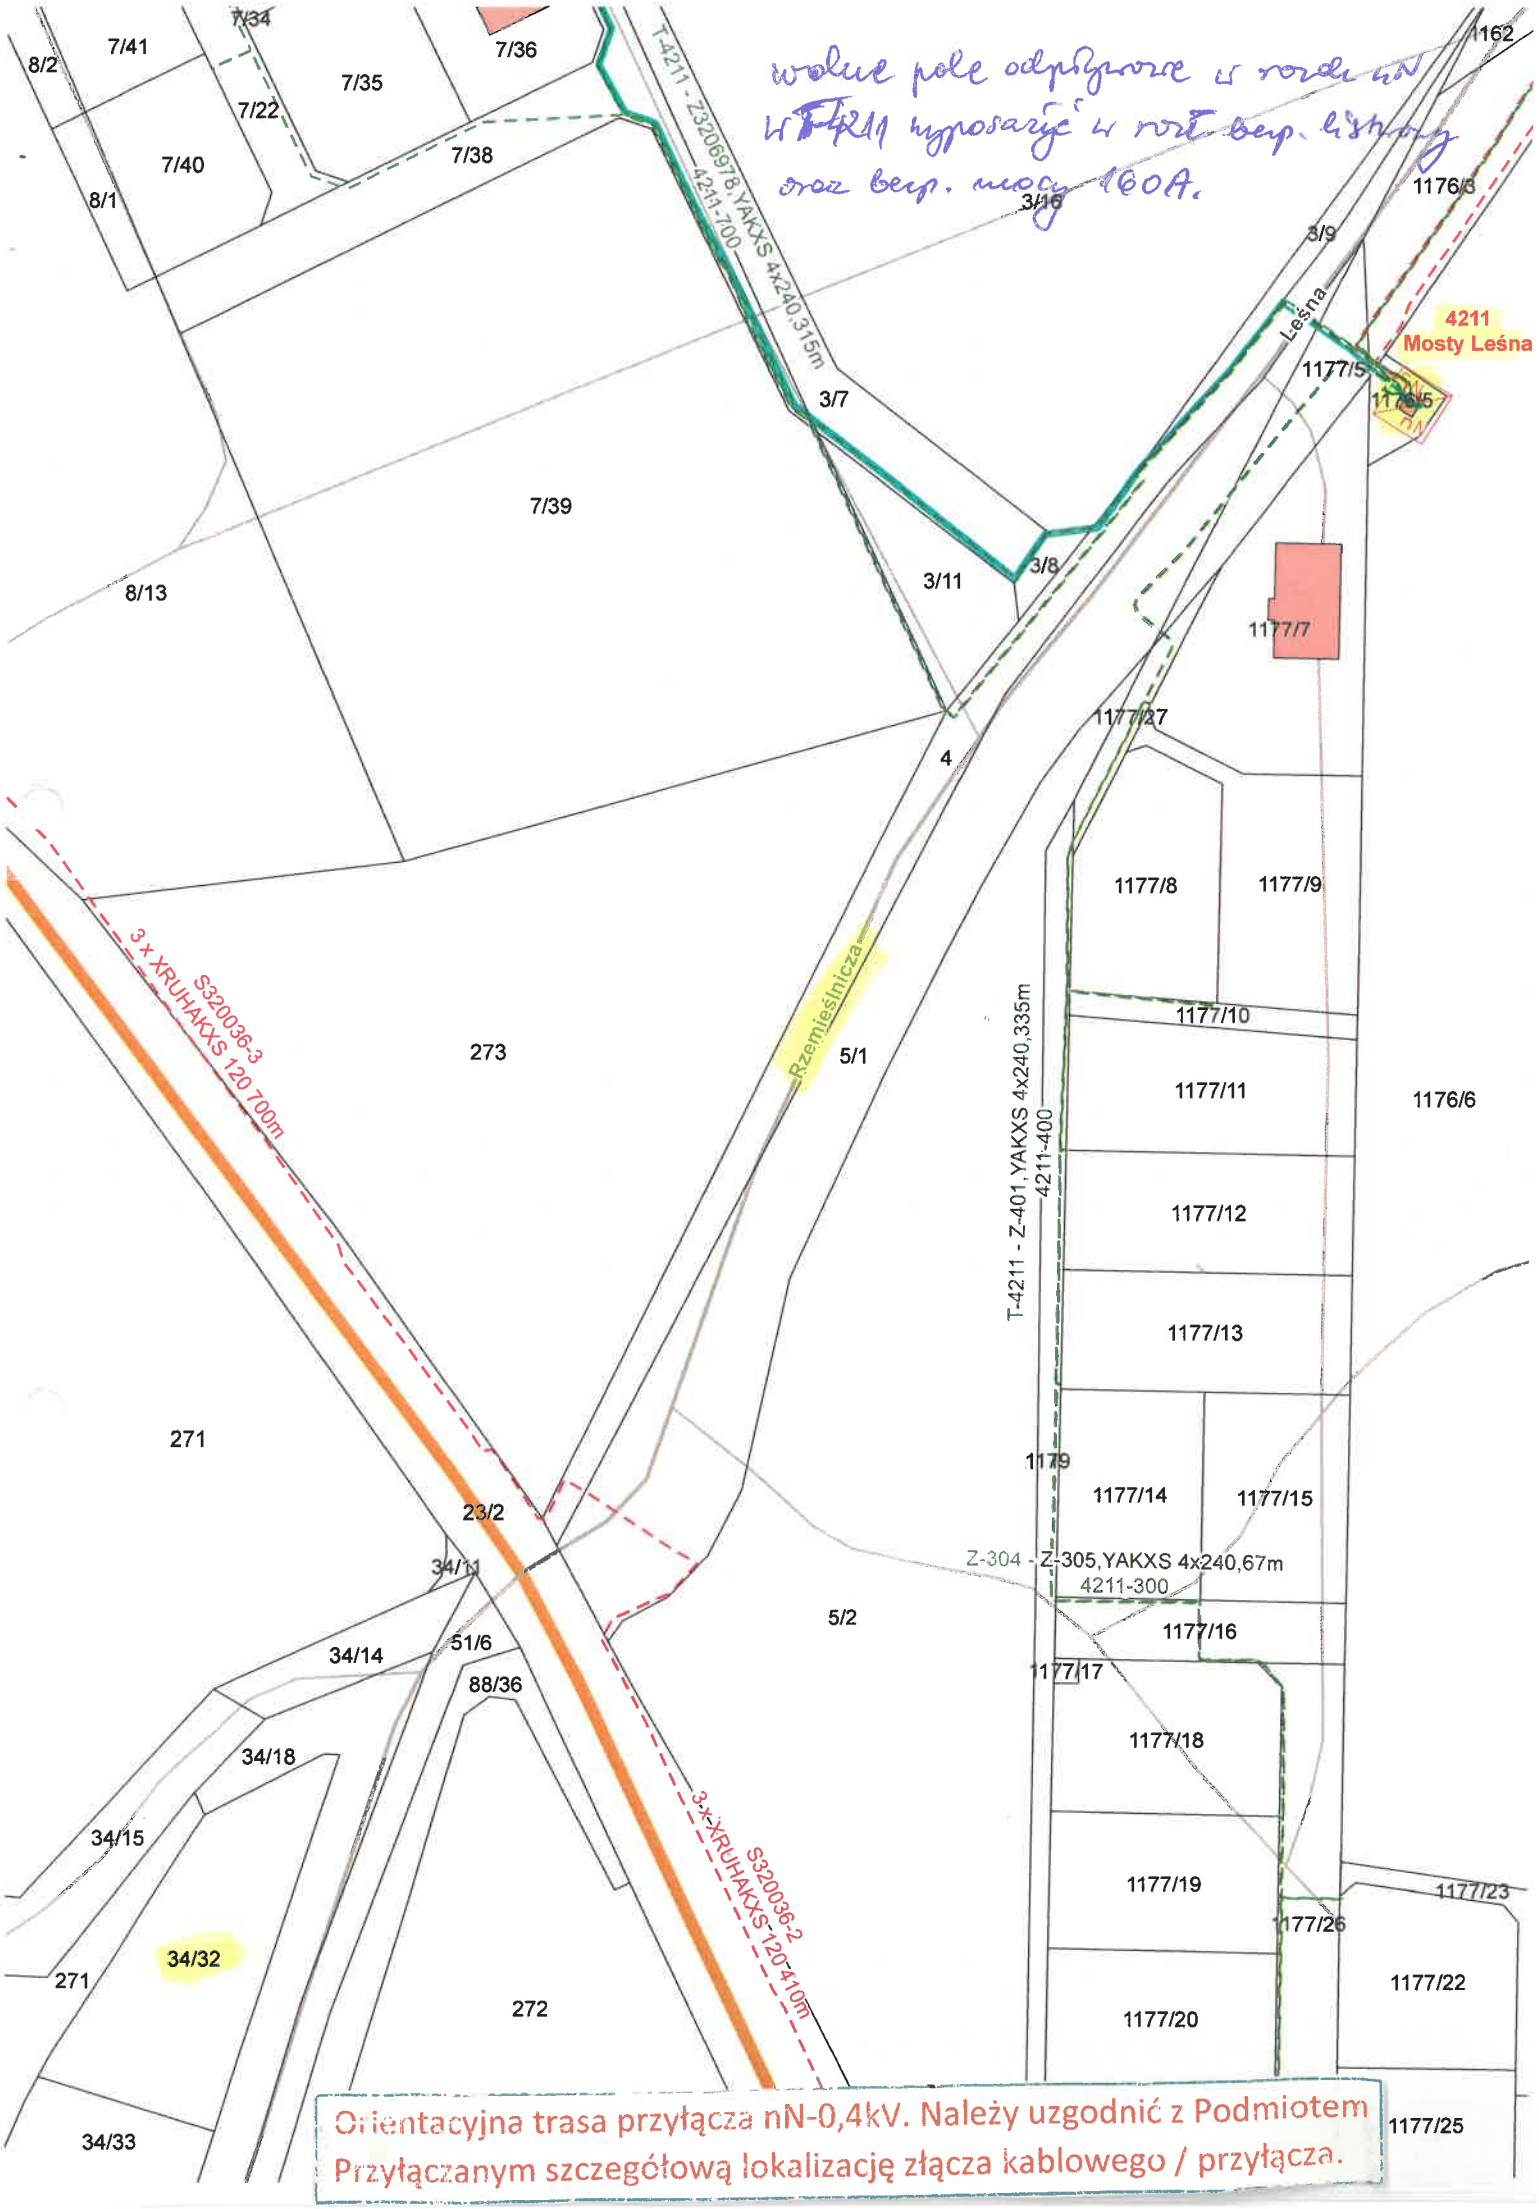
wolne pole odpływowe w rozdz. nN
w T-4211 wyposażyć w rozł. bezp. 4str. 63A
oraz bezp. mocy 160A.
7/41
8/2
7/34
7/22
7/35
7/36
7/40
8/1
7/38
T-4211 - Z3206978,YAKXS 4x240,315m
4211-700
3/7
7/39
8/13
3/11
3/8
3/16
3/9
1176/3
1162
Leśna
4211
Mosty Leśna
1177/5
1176/5
1177/7
1177/27
4
1177/8
1177/9
1177/10
1177/11
1176/6
1177/12
1177/13
1177/14
1177/15
1179
T-4211 - Z-401,YAKXS 4x240,335m
4211-400
Rzemieślnicza
5/1
273
3 x XRUHAKXS 120 700m
S320036-3
271
23/2
34/11
Z-304 - Z-305,YAKXS 4x240,67m
4211-300
5/2
1177/16
1177/17
1177/18
1177/19
1177/20
1177/23
1177/26
1177/22
1177/25
34/14
51/6
88/36
34/18
34/15
34/32
271
272
34/33
3 x XRUHAKXS 120 410m
S320036-2
Orientacyjna trasa przyłącza nN-0,4kV. Należy uzgodnić z Podmiotem
Przyłączanym szczegółową lokalizację złącza kablowego / przyłącza.