

MAPA DO CELÓW PROJEKTOWYCH

Skala 1: 500  
Obręb: 041107\_2.0005 CZAMANIN  
Dz. 314/1, 313/4 (w/g zakresu),  
Jedn. Ewid. 041107\_2 gmina Topółka  
Powiat: radziejowski  
woj: kujawsko-pomorskie  
Mapa w oznaczonym zakresie  
stan na dzień: 15.10.2025r.  
Rej : GB.IV.6640.8.1127.2025  
Układ współrzędnych PL 2000/18 ;  
Układ wysokościowy: EVRF2007  
Przedmiotowa mapa do celów projektowych została  
wykonana bez ustalenia obciążeń służebnościami  
gruntowymi ujawnionymi w księgach wieczystych  
Zakres aktualizacji:  
Nie wyklucza się istnienia w terenie innych niż wykazanych  
na niniejszej mapie urządzeń podziemnych, które nie były  
zgłoszone do inwentaryzacji geodezyjnej.  
Mapę opracował: Piotr Urbański w dniu 15.10.2025

PRACOWNIA GEODEZYJNA  
**GEOTECH**  
Piotr Urbański  
ul. Modrzewiowa 7, 87-700 Aleksandrów Kuj.  
tel./fax (54) 282 47 23, kom. 886 472 609  
Regon 910235486. NIP 891-102-87-86

GEODETA  
Piotr Urbański  
Nr upr. zaw. 9958

Poświadczam, że niniejszy dokument został opracowany w wyniku prac geodezyjnych i kartograficznych, których rezultaty zawiera operat techniczny pozytywnie zweryfikowany. Jednocześnie informuję, że jestem świadomy odpowiedzialności karnej za złożenie fałszywego oświadczenia.	
Identyfikator zgłoszenia prac geodezyjnych	GB.IV.6640.8.1127.2025
Organ służby geodezyjnej, który otrzymał zgłoszenie	Starosta radziejowski
Wykonawca prac geodezyjnych	Pracownia Geodezyjna GEOTECH Piotr Urbański ul. Modrzewiowa 7 87-700 Aleksandrów Kujawski
Nr oraz data sporządzenia dokumentu zawierającego wynik pozytywnej weryfikacji	Protokół weryfikacji Nr GB.IV.6640.8.1127.2025_1 z dnia 23.10.2025
Imię i nazwisko oraz nr uprawnień zawodowych kierownika prac	Piotr Urbański Numer uprawnień: 9958 Sporządzono dnia: 15.10.2025


MAPA DO CELÓW PROJEKTOWYCH

Skala 1: 500  
Obręb: 041808\_5.0026 Świszewy  
Działka: 041808\_5.0026.1/2  
Jedn. Ewid. 041808\_5 gmina Izbica Kujawska  
Powiat: włocławski  
woj: kujawsko-pomorskie  
Mapa w oznaczonym zakresie  
według stanu na dzień: 15.10.2025 r.  
Rej : GEO.6640.2632.2025  
Układ współrzędnych PL- 2000 strefa 6  
Układ wysokościowy: PL-EVRF2007-NH  
Godło arkusza mapy: 6.178.27.11.1.2; 1.2  
6.178.27.06.3.1; 3.3; 3.4  
Geodezyjny układ odniesienia PL-ETRF2000  
Przedmiotowa mapa do celów projektowych została  
wykonana bez ustalenia obciążeń służebnościami  
gruntowymi ujawnionymi w księgach wieczystych  
Zakres aktualizacji:  
Nie wyklucza się istnienia w terenie innych niż wykazanych  
na niniejszej mapie urządzeń podziemnych, które nie były  
zgłoszone do inwentaryzacji geodezyjnej.  
Mapę opracował: Piotr Urbański w dniu 15.10.2025  
Kierownik prac: Piotr Urbański nr upr. 9958

Poświadczam, że niniejszy dokument został opracowany w wyniku prac geodezyjnych i kartograficznych, których rezultaty zawiera operat techniczny pozytywnie zweryfikowany. Jednocześnie informuję, że jestem świadomy odpowiedzialności karnej za złożenie fałszywego oświadczenia.	
Identyfikator zgłoszenia prac geodezyjnych	GEO.6640.2632.2025
Organ służby geodezyjnej, który otrzymał zgłoszenie	Starosta włocławski
Wykonawca prac geodezyjnych	Pracownia Geodezyjna GEOTECH Piotr Urbański ul. Modrzewiowa 7 87-700 Aleksandrów Kujawski
Nr oraz data sporządzenia dokumentu zawierającego wynik pozytywnej weryfikacji	Protokół weryfikacji Nr GEO.6640.2632.2025_2 z dnia 19.11.2025
Imię i nazwisko oraz nr uprawnień zawodowych kierownika prac i data sporządzenia	Piotr Urbański Numer uprawnień: 9958 Sporządzono dnia: 15.10.2025

PRACOWNIA GEODEZYJNA  
**GEOTECH**  
Piotr Urbański  
ul. Modrzewiowa 7, 87-700 Aleksandrów Kuj.  
tel./fax (54) 282 47 23, kom. 886 472 609  
Regon 910235486. NIP 891-102-87-86

GEODETA  
Piotr Urbański  
Nr upr. zaw. 9958

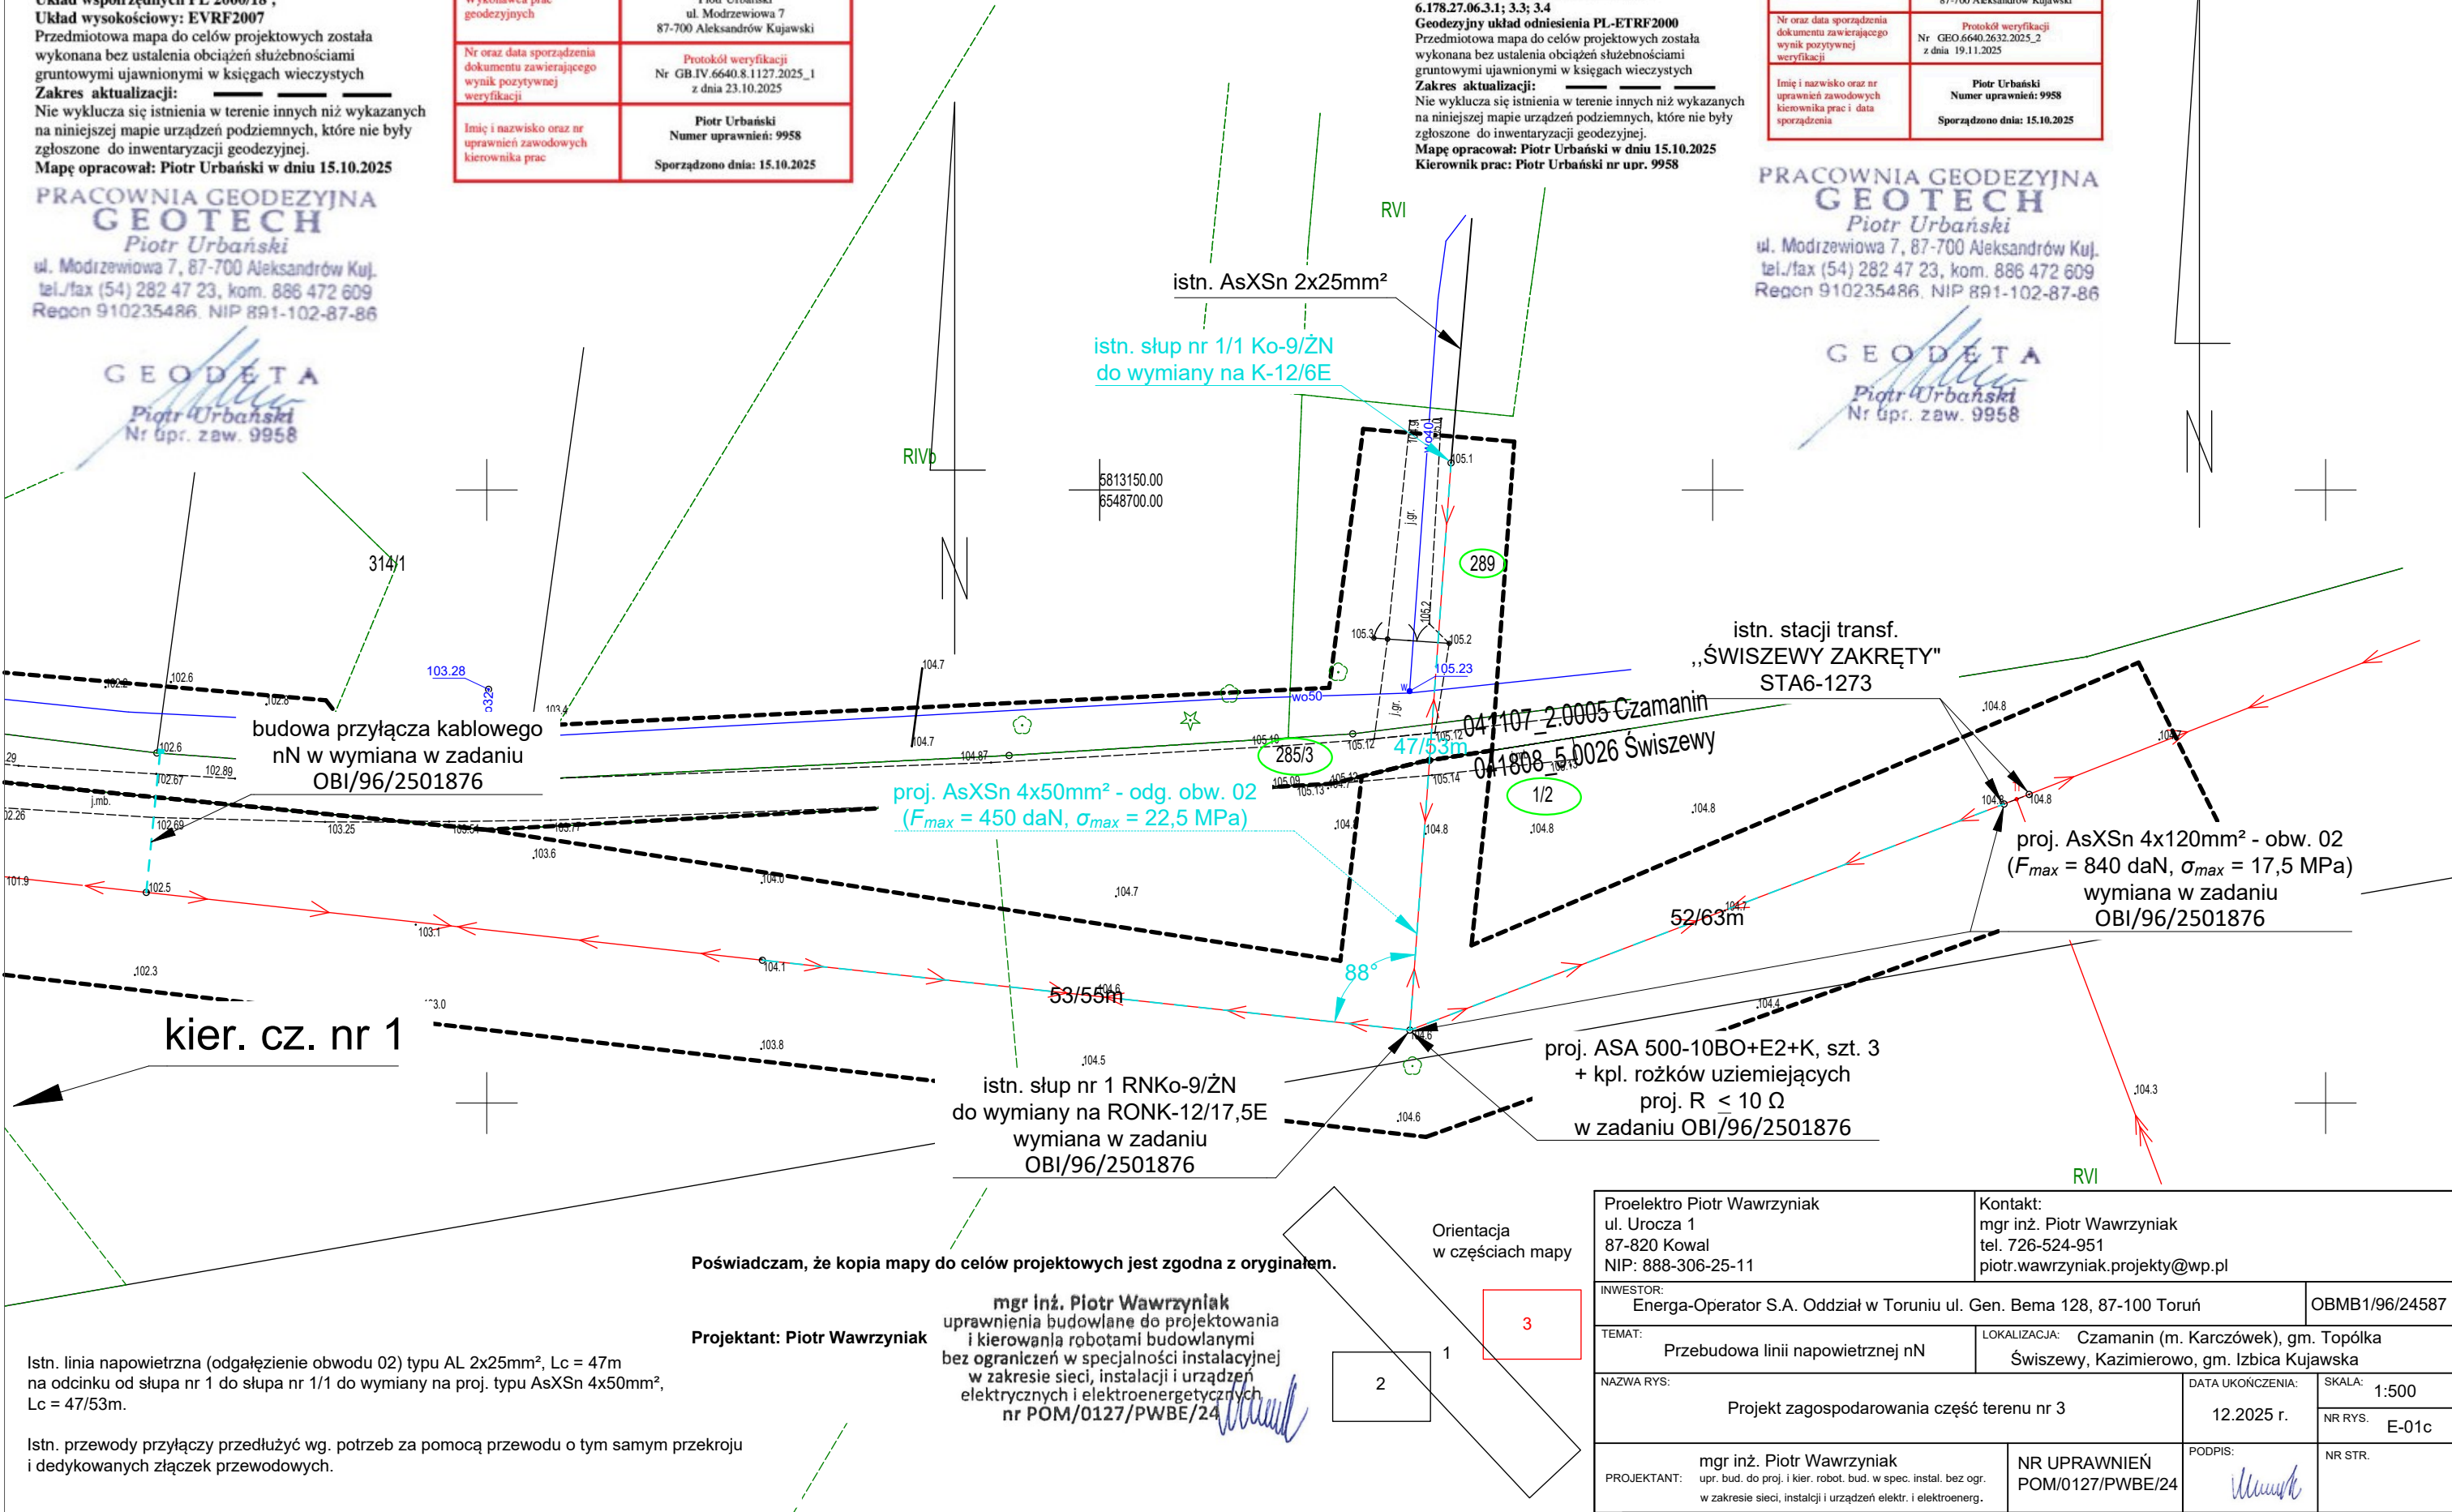

Poświadczam, że kopia mapy do celów projektowych jest zgodna z oryginałem.

Projektant: Piotr Wawrzyniak

mgr inż. Piotr Wawrzyniak  
uprawnienia budowlane do projektowania  
i kierowania robotami budowlanymi  
bez ograniczeń w specjalności instalacyjnej  
w zakresie sieci, instalacji i urządzeń  
elektrycznych i elektroenergetycznych  
nr POM/0127/PWBE/24

Orientacja  
w częściach mapy

Proelektro Piotr Wawrzyniak ul. Urocza 1 87-820 Kowal NIP: 888-306-25-11		Kontakt: mgr inż. Piotr Wawrzyniak tel. 726-524-951 piotr.wawrzyniak.projekty@wp.pl	
INWESTOR: Energia-Operator S.A. Oddział w Toruniu ul. Gen. Bema 128, 87-100 Toruń		OBMB1/96/24587	
TEMAT: Przebudowa linii napowietrznej nN		LOKALIZACJA: Czamanin (m. Karczówek), gm. Topółka Świszewy, Kazimierowo, gm. Izbica Kujawska	
NAZWA RYS: Projekt zagospodarowania część terenu nr 3		DATA UKOŃCZENIA: 12.2025 r.	SKALA: 1:500 NR RYS. E-01c
PROJEKTANT: mgr inż. Piotr Wawrzyniak upr. bud. do proj. i kier. robot. bud. w spec. instal. bez ogr. w zakresie sieci, instalacji i urządzeń elektr. i elektroenerg.		NR UPRAWNIEN POM/0127/PWBE/24	PODPIS: NR STR.