


| MAPA DO CEŁÓW PROJEKTOWYCH | | | | | | | | | |
|---|--|-----------------|---|-------------------|--|---------------|--|--|--|
| Oznaczenie kancelaryjne zgłoszenia pracy geodezyjnej | | | | GEOS.6640.77.2021 | | | | | |
| Jednostka ewidencyjna | | identyfikator | | 302705_2 | | | | | |
| | | nazwa | | Malanów | | | | | |
| Obręb ewidencyjny | | identyfikator | | 0010 | | | | | |
| | | nazwa | | Malanów | | | | | |
| Skala mapy: | | 1:500 | | | | | | | |
| Godło mapy: | | 6.167.24.18.3.1 | | | | | | | |
| Nazwa układu współrzędnych: | | | Prostokątnych płaskich | | | 2000 | | | |
| | | | Układu wysokości | | | Kronsztadt 86 | | | |
| Oznaczenie granic obszaru, który był przedmiotem aktualizacji. | | | ----- | | | | | | |
| Informacja o służebnościach gruntowych mających wpływ na zagospodarowanie gruntów, zaktualizowanych w granicach projektowanej inwestycji. | | | Mapa do celów projektowych została wykonana bez ustalenia obciążeń służebnościami gruntowymi ujawnionymi w księdze wieczystej | | | | | | |
| Data opracowania mapy | | | 21.01.2021 | | | | | | |

4AKXS4x240mm² - 190m

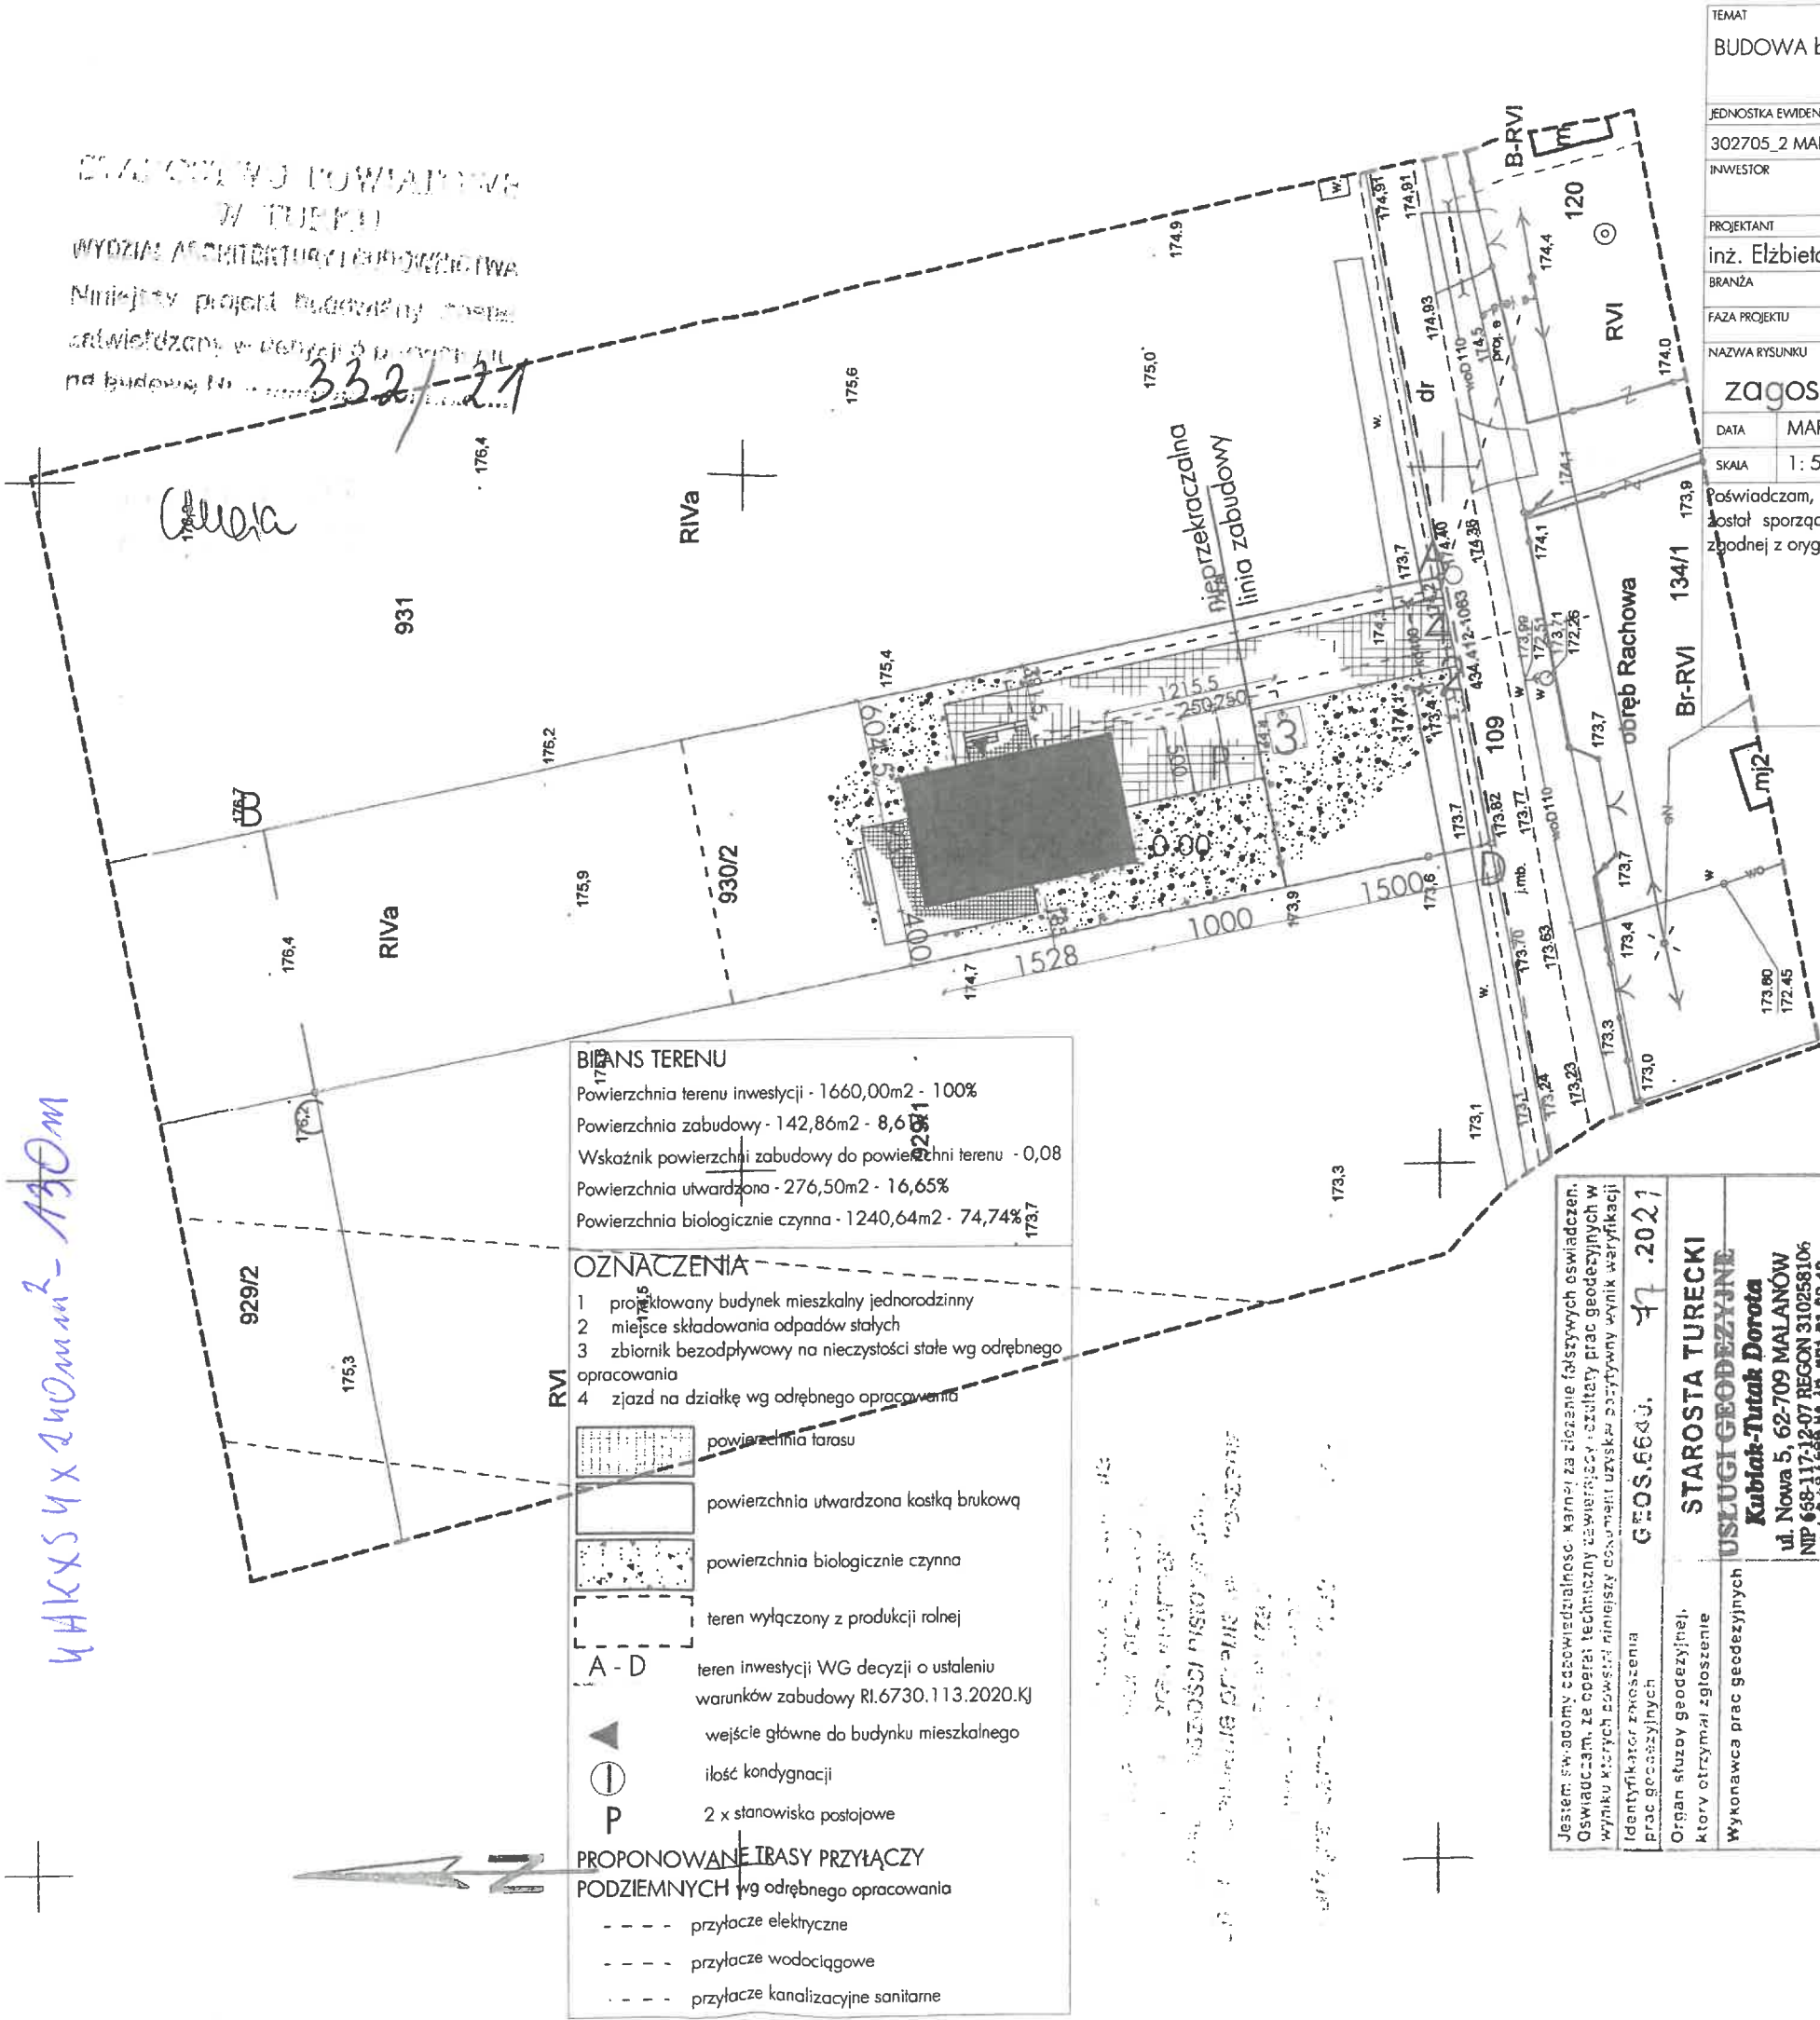

BILANS TERENU
Powierzchnia terenu inwestycji - 1660,00m² - 100%
Powierzchnia zabudowy - 142,86m² - 8,6%
Wskaźnik powierzchni zabudowy do powierzchni terenu - 0,08
Powierzchnia utwardzona - 276,50m² - 16,65%
Powierzchnia biologicznie czynna - 1240,64m² - 74,74%

OZNACZENIA
1 projektowany budynek mieszkalny jednorodzinny
2 miejsce składowania odpadów stałych
3 zbiornik bezodpływowy na nieczystości stałe wg odrębnego opracowania
4 zjazd na działkę wg odrębnego opracowania

powierzchnia tarasu
 powierzchnia utwardzona kostką brukową
 powierzchnia biologicznie czynna
 teren wyłączony z produkcji rolnej
 teren inwestycji WG decyzji o ustaleniu warunków zabudowy RI.6730.113.2020.KJ
 wejście główne do budynku mieszkalnego
 ilość kondygnacji
 2 x stanowiska postojowe

PROPONOWANE TRASY PRZYŁĄCZY PODZIEMNYCH wg odrębnego opracowania
- - - - - przyłącze elektryczne
- - - - - przyłącze wodociągowe
- - - - - przyłącze kanalizacyjne sanitarne

| | |
|--|---|
| Jestem świadomy odpowiedzialności karnej za złożenie fałszywych oświadczeń. Oświadczam, że operat techniczny zawierający rezultaty prac geodezyjnych w wyniku których powstał niniejszy dokument uzyskał pozytywny wynik weryfikacji | |
| Identyfikator znośzenia prac geodezyjnych | GEOS.6640.77.2021 |
| Organ służby geodezyjnej, który otrzymał zgłoszenie | STAROSTA TURECKI |
| Wykonawca prac geodezyjnych | USŁUGI GEODEZYJNE Kubiak-Tutak Dorota ul. Nowa 5, 62-709 MALANÓW NIP 658-117-12-07 REGON 310258106 tel. 0-63/ 666 84 40, 601 81 42 43 |
| Nr oraz data sporządzenia dokumentu zawierającego wynik pozytywną weryfikacji | Protokół nr 1 z 22.01.2021 |
| Imię i nazwisko oraz nr uprawnień zawodowych kierownika prac | GEODEZA UPRAWNIONY NR UP. 15203 |

| | | |
|---|-----------------------|-----------------|
| TEMAT | | |
| BUDOWA budynku MIESZKALNEGO JEDNORODZINNEGO | | |
| JEDNOSTKA EWIDENCYJNA | OBRĘB | NR GEO. DZIAŁKI |
| 302705_2 MALANÓW | 0010 MALANÓW | 930/2 |
| INWESTOR | | |
| PROJEKTANT | | |
| inż. Elżbieta Jaworska | NR UPRAWNIENI | PODPS |
| | UAN.263/8346/II/67/86 | |
| BRANŻA | | |
| ARCHITEKTURA | | |
| FAZA PROJEKTU | | |
| PROJEKT BUDOWLANY | | |
| NAZWA RYSUNKU | | |
| zagospodarowanie TERENU | | |
| DATA | MARZEC 2021 | NR RYSUNKU |
| SKALA | 1: 500 | 21 |
| Poświadczam, że projekt zagospodarowania działki terenu został sporządzony na kopii mapy do celów projektowych zgodnej z oryginałem. | | |
| inż. Elżbieta Jaworska ul. Jodłowa 5, 62-700 Turek upr. bud. w sp. z o.o. i k. p. s. o. o. nr UA N.263/8346/II/67/86 UAN.8346/II/36/88 603 896 280 | | |