

MAPA DO CELOW PROJEKTOWYCH  
SKALA 1:500

Obiekt: Gdańsk ul. Okrag  
Sekcje mapy: 6.221.26.11.4.1:6.221.26.11.2.3  
ID: WG-III.6640.2246.2025

Układ odniesienia poziomy: PL-ETRF2000 (strefa 6)  
Układ odniesienia wysokościowy: PL-EVRF2007-NH

W zakresie opracowania mapa aktualna na dzień 30.05.2025

Mapa powstała na podstawie pomiaru bezpośredniego w terenie, pliku kod programu TurboMap v.10.0 oraz aktualizacji w niniejszej mapie. Nie wyklucza się istnienia w terenie innych, nie wykazanych na inwentaryzacji, urządzeń podziemnych, które nie zostały zgłoszone do inwentaryzacji.

Uwaga:

Nie przeprowadzono badania ksiąg wieczystych pod kątem występowania ewentualnych obciążeń służebnościami gruntowymi.

— oznaczenie granic obszaru, który był przedmiotem aktualizacji

GEO-PROFESSIONAL  
Usługi Geodezyjno-Kartograficzne  
Paweł Brzozowski  
83-110 Tczew ul. Jagiellońska 55  
tel. 507-417-461 e-mail: geo-professional@o2.pl

Gdańsk, dnia 30.05.2025r.

Inżynier Wiodący  
ds. Dokumentacji Energetycznej

*Szotek*  
Wojciech Szostak

OSWIADCZENIE	
Niniejszy dokument został opracowany w wyniku prac geodezyjnych i kartograficznych, których rezultaty zawiera opisanie powyżej. Jednocześnie informuję, że jestem świadomy odpowiedzialności karnej za złożenie fałszywego oświadczenia.	
Dane identyfikujące zgłoszenie prac geodezyjnych	WG-III.6640.2246.2025
Nazwa organu Służby Geodezyjnej i Kartograficznej, który otrzymał zgłoszenie prac geodezyjnych	PREZYDENT MIASTA GDANSKA
Wykonawca prac geodezyjnych	GEO-PROFESSIONAL Usługi Geodezyjno-Kartograficzne Paweł Brzozowski
Numer listy geod. z 1992 r. (z 1992 r. do 2025 r.)	Protokół z sekcji z dnia 13.06.2025
Numer listy geod. z 2025 r. (z 2025 r. do 2025 r.)	Protokół z sekcji z dnia 13.06.2025
Numer listy geod. z 2025 r. (z 2025 r. do 2025 r.)	Protokół z sekcji z dnia 13.06.2025

Uzgodnienie wystawione wyłącznie w formie elektronicznej.

Energia-Operator S.A. Oddział w Gdańsku

Dział Dokumentacji Energetycznej

Uzgodnienie w zakresie trasy i lokalizacji projektowanych


urządzeń elektroenergetycznych.

Uzgodnienie nr 2025/06/05780/31MMD

Data uzgodnienia 03/07/2025

Ilość rysunków 1/1

1. Projekt budowlany i/lub wykonawczy opracować zgodnie ze Standardami technicznymi w Energa-Operator SA (w szczególności z załącznikiem nr 36).
2. Do uzgodnienia projektu budowlanego dostarczyć, uzgodnione z Wydziałem Nieruchomości Energetycznych, tytuły prawne do nieruchomości.
3. Niniejsze uzgodnienie nie zwalnia od obowiązku dotrzymania procedury poprzedzającej rozpoczęcie robót budowlanych, określonej w ustawie Prawo Budowlane oraz odpowiedzialności w zakresie stosowania obowiązujących przepisów budowy i norm.
4. Uzgodnienie jest ważne 3 lata.
5. Dokumentacja podlega uzgodnieniu w RKSPUT.
6. Istniejącą i projektowaną sieć energetyczną zabezpieczyć zgodnie z normą.
7. Projektowane kable przy skrzyżowaniu i zbliżeniu z innym urządzeniem podziemnym układać w przepustach kablowych.
8. Projektowane kable układać na głębokości zgodnej z normą SEP-E-004 względem rzędnych docelowych terenu.
9. Lokalizację projektowanego złącza kablowego uzgodnić z podmiotem przyłączającym.
10. Anulowano uzgodnienie nr 2025/04/00373/31MMD

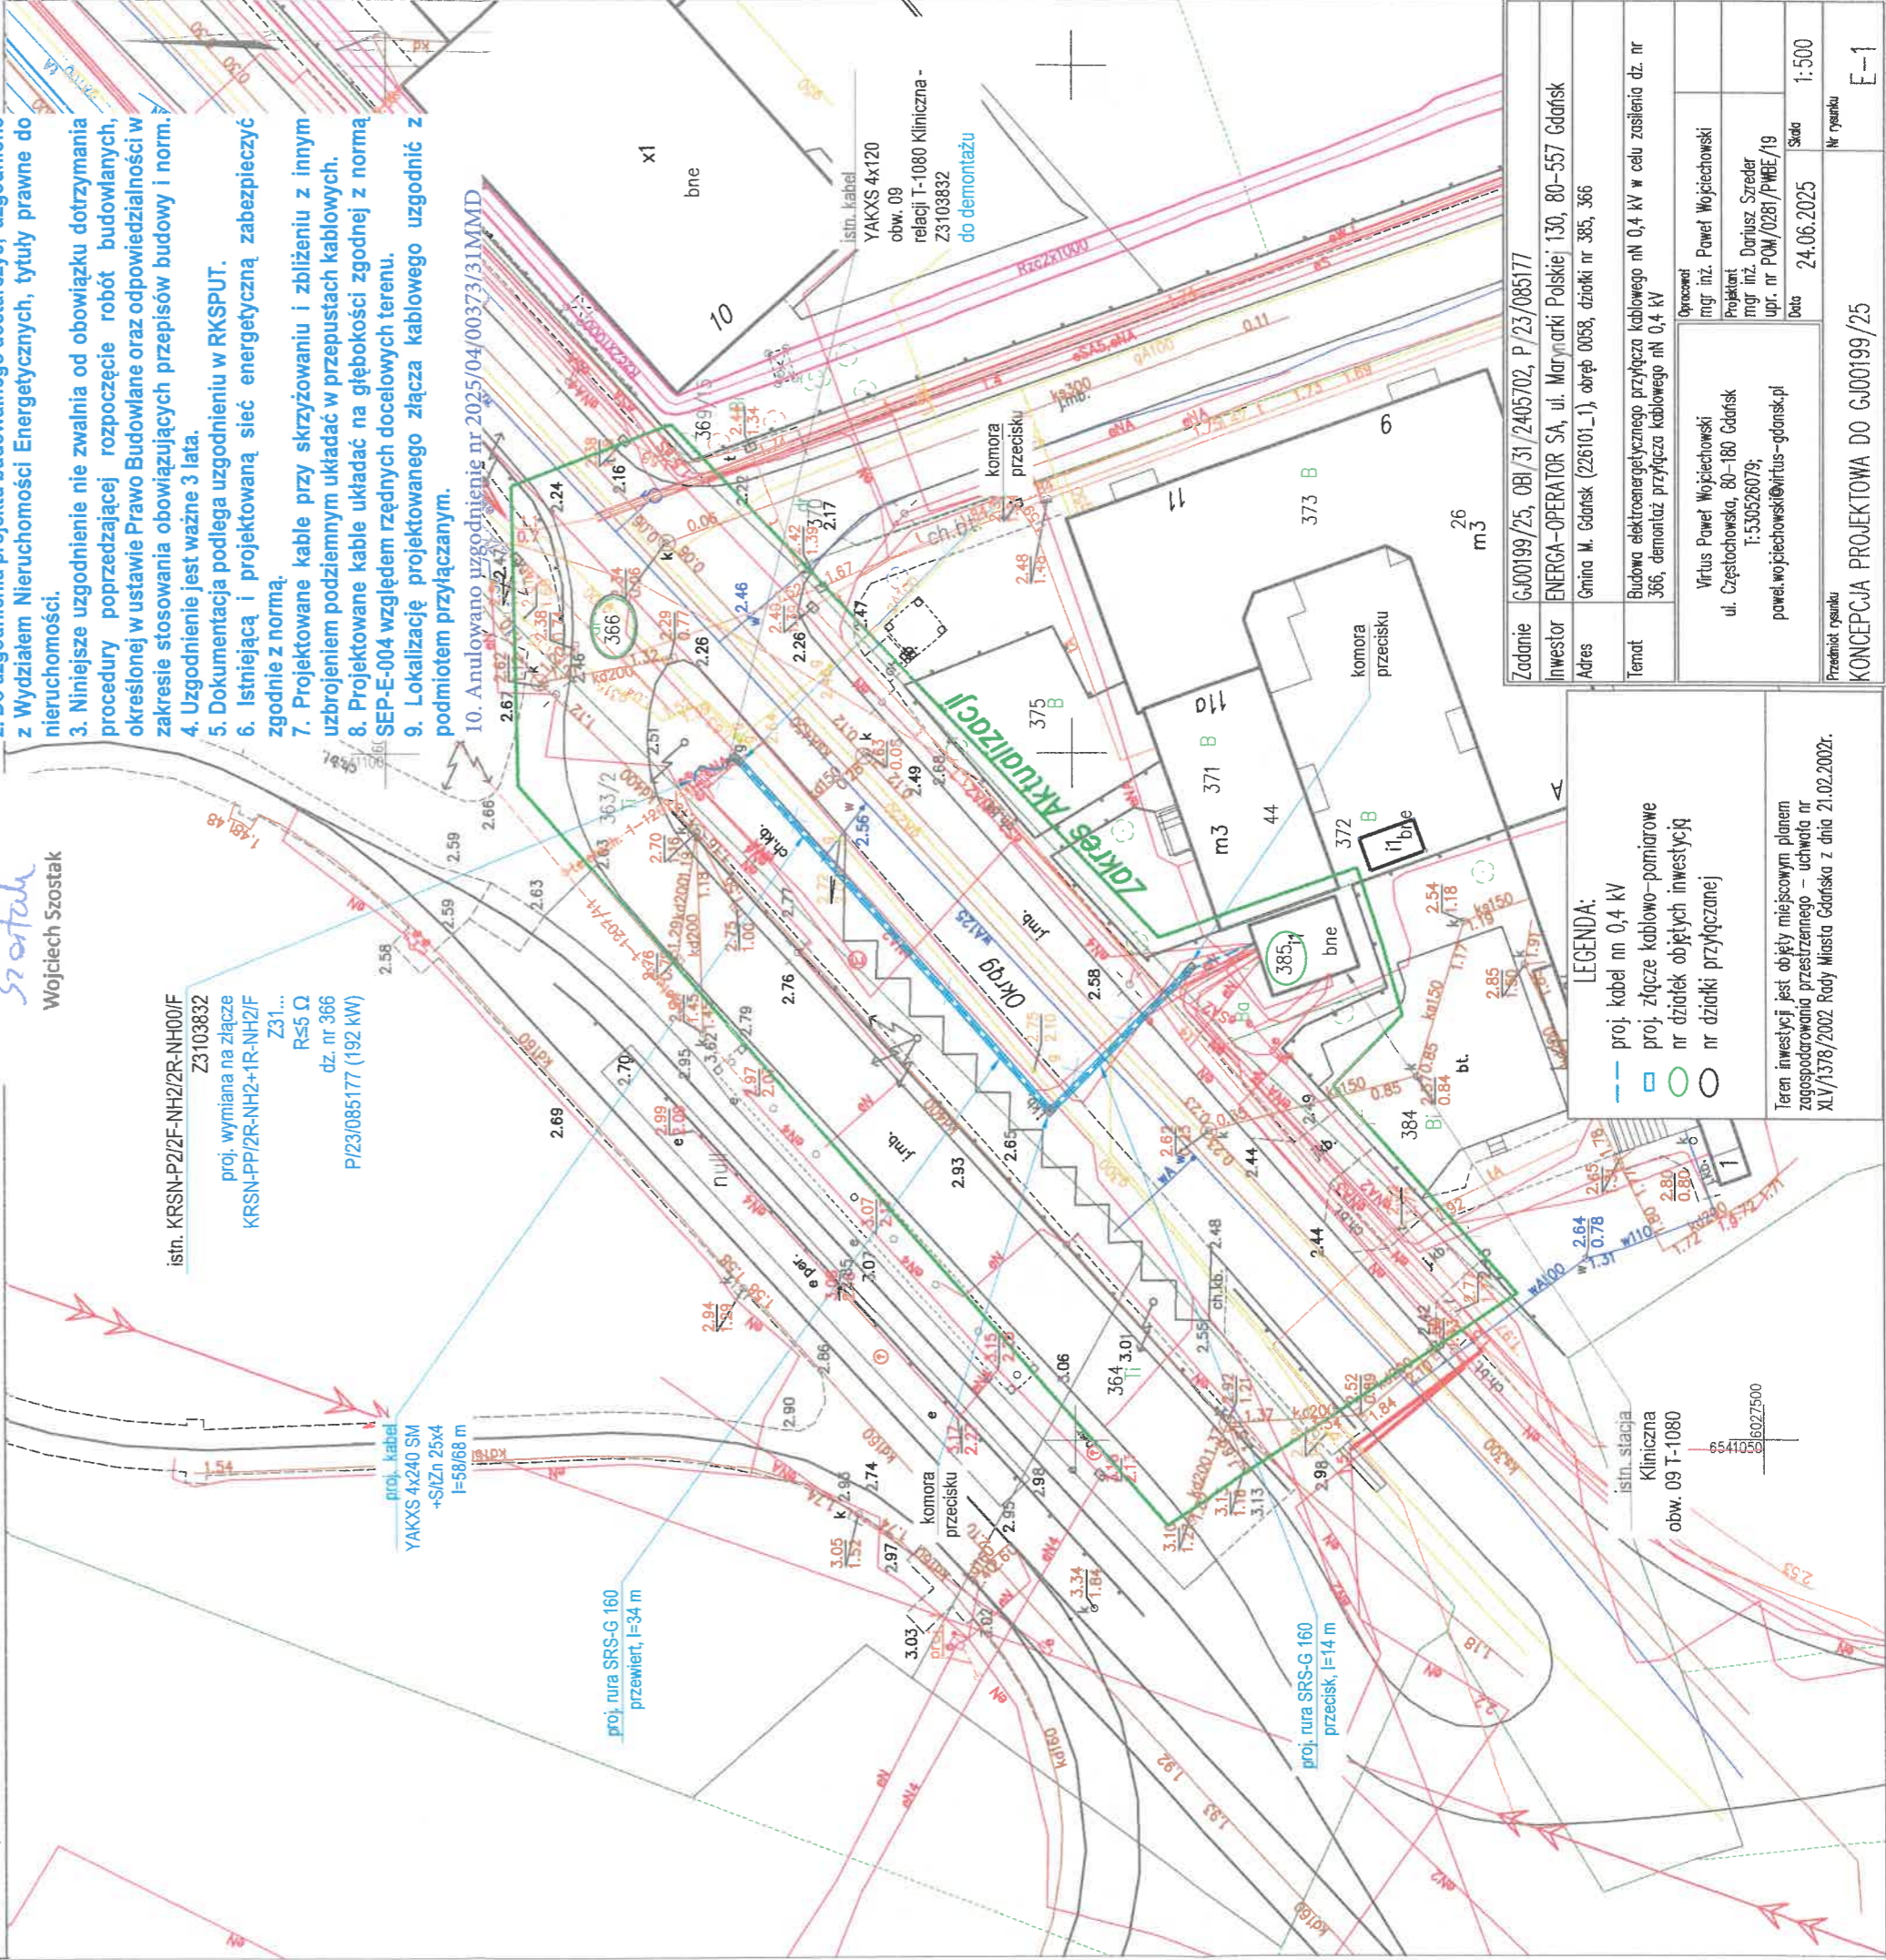

Zadanie GJ00199/25, OBI/31/2405702, P/23/085177

Investor ENERGIA-OPERATOR SA, ul. Marynarki Polskiej 130, 80-557 Gdańsk

Adres Gmina M. Gdańsk (226101-1), obręb 0058, działki nr 385, 366

Temat Budowa elektroenergetycznego przyłącza kablowego nN 0,4 kV w celu zasilania dz. nr 366, demontaż przyłącza kablowego nN 0,4 kV

Opracował mgr inż. Paweł Wojciechowski

Projektant mgr inż. Dariusz Sreder

upr. nr POW/0281/PWB/-/19

Data 24.06.2025

Skala 1:500

Nr rysunku E-1

Teren inwestycji jest objęty miejscowym planem zagospodarowania przestrzennego – uchwała nr XLV/1378/2002 Rady Miasta Gdańska z dnia 21.02.2002r.