


Przebudować część pomiarową w istniejącym złączu numer Z3204384.
Wypożyczyć część pomiarową w tablicę licznikową, listwę zaciskową oraz zabezpieczenie przedlicznikowe zgodnie z pkt. 9.2

Typ zabezpieczenia: wyłącznik nadmiarowo - prądowy bez członu zwrotnego (ogranicznik mocy) 20A

Naciśnij, aby
zacząć i zwolnij,
aby zakończyć

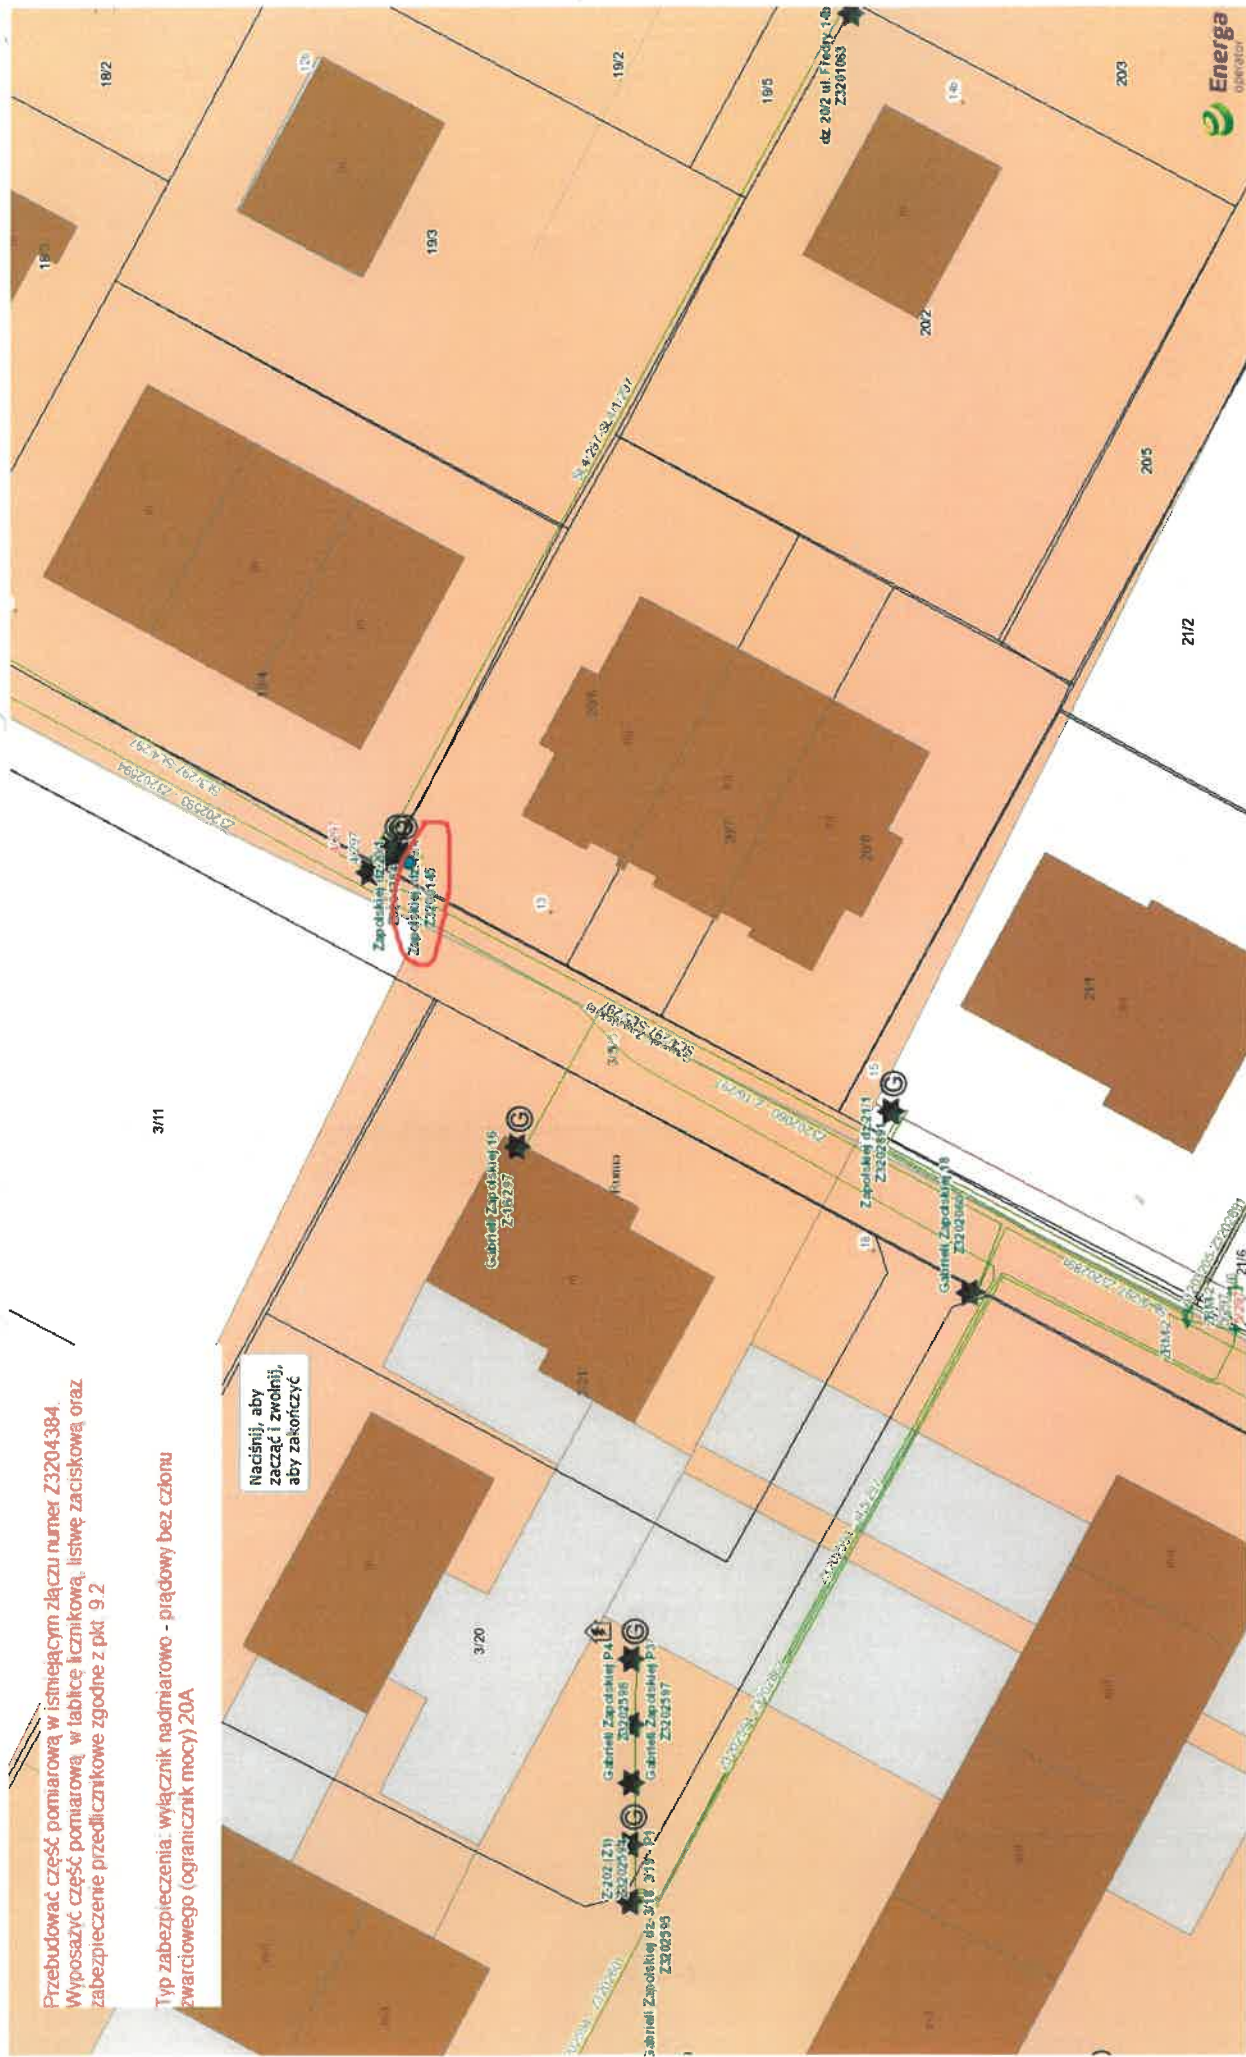

Orientacyjna trasa przyłącza nN-0,4kV. Należy uzgodnić z Podmiotem
Przyłączanym szczegółową lokalizację złącza kablowego / przyłącza.