


NA 2x4 4x10mm²-160m

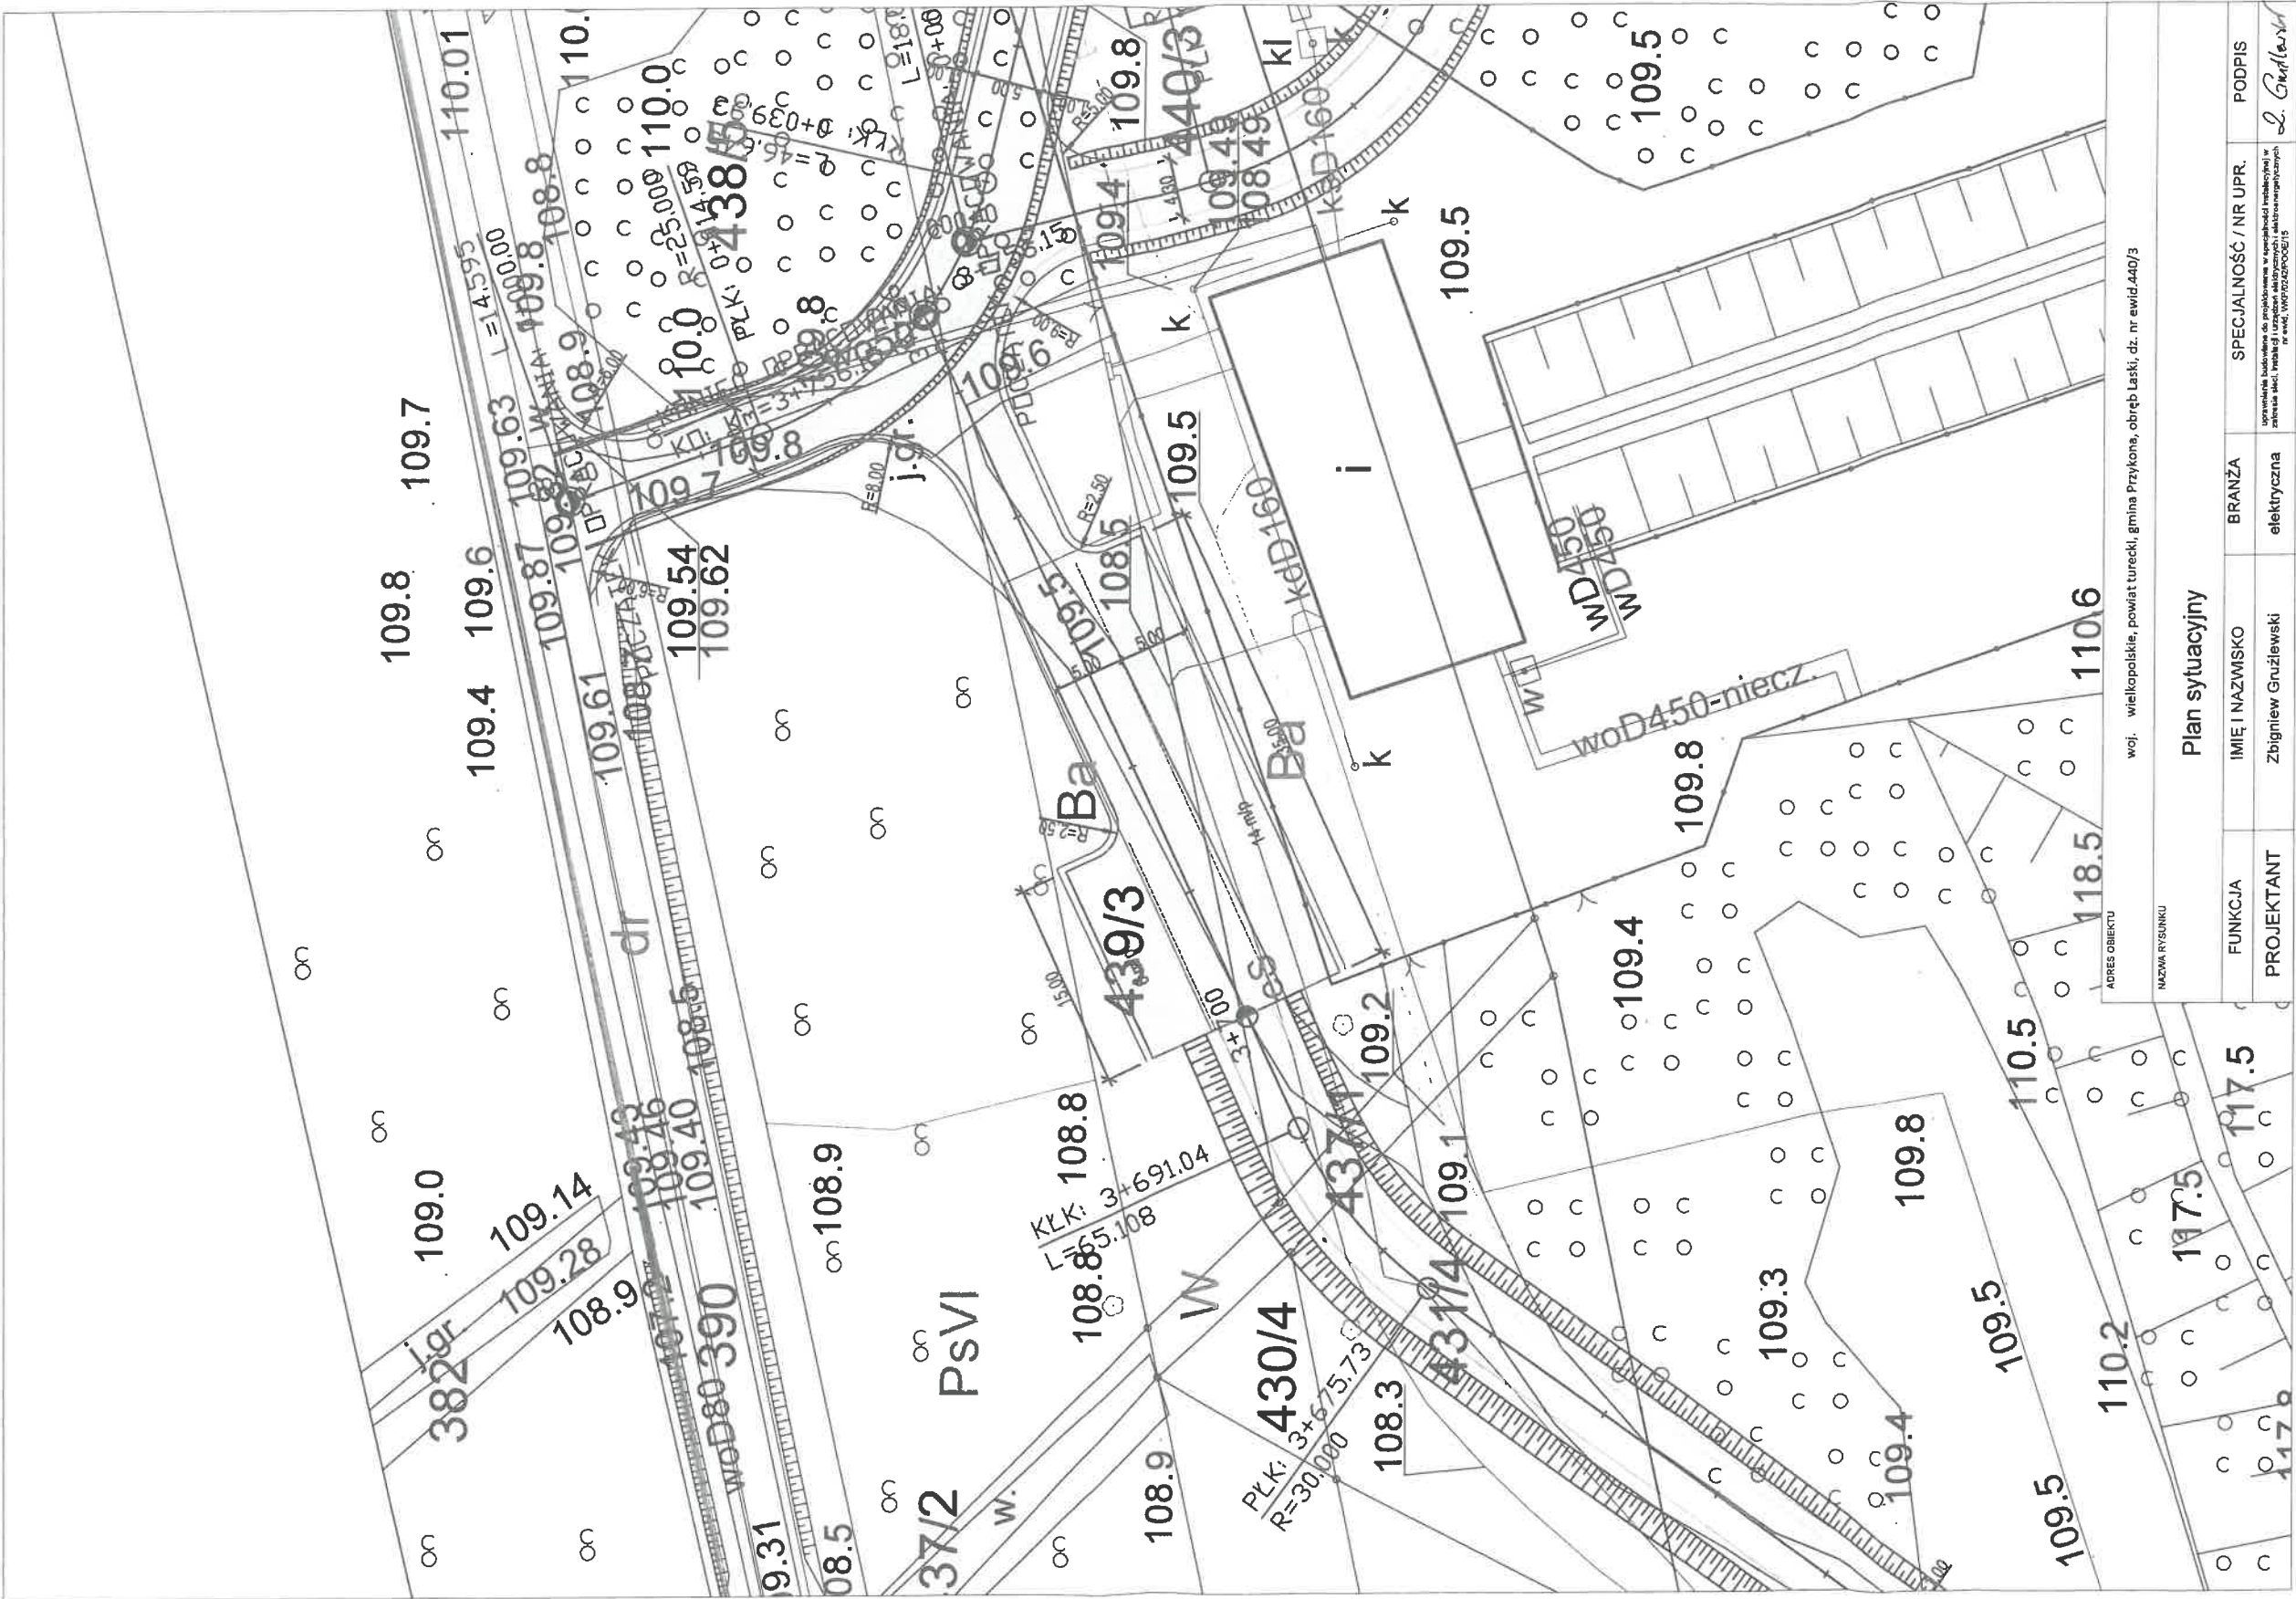

woj. wielkopolskie, powiat turecki, gmina Przykona, obręb Łaski, dz. nr ewid. 440/3

Plan sytuacyjny

FUNKCJA	IMIĘ I NAZWISKO	BRANŻA	SPECJALNOŚĆ / NR UPR.	PODPIS
PROJEKTANT	Zbigniew Gruziński	elektryczna		L. Gniadał