




1:1 324

0 0,015 0,03 0,06 mi

0 0,025 0,05 0,1 km



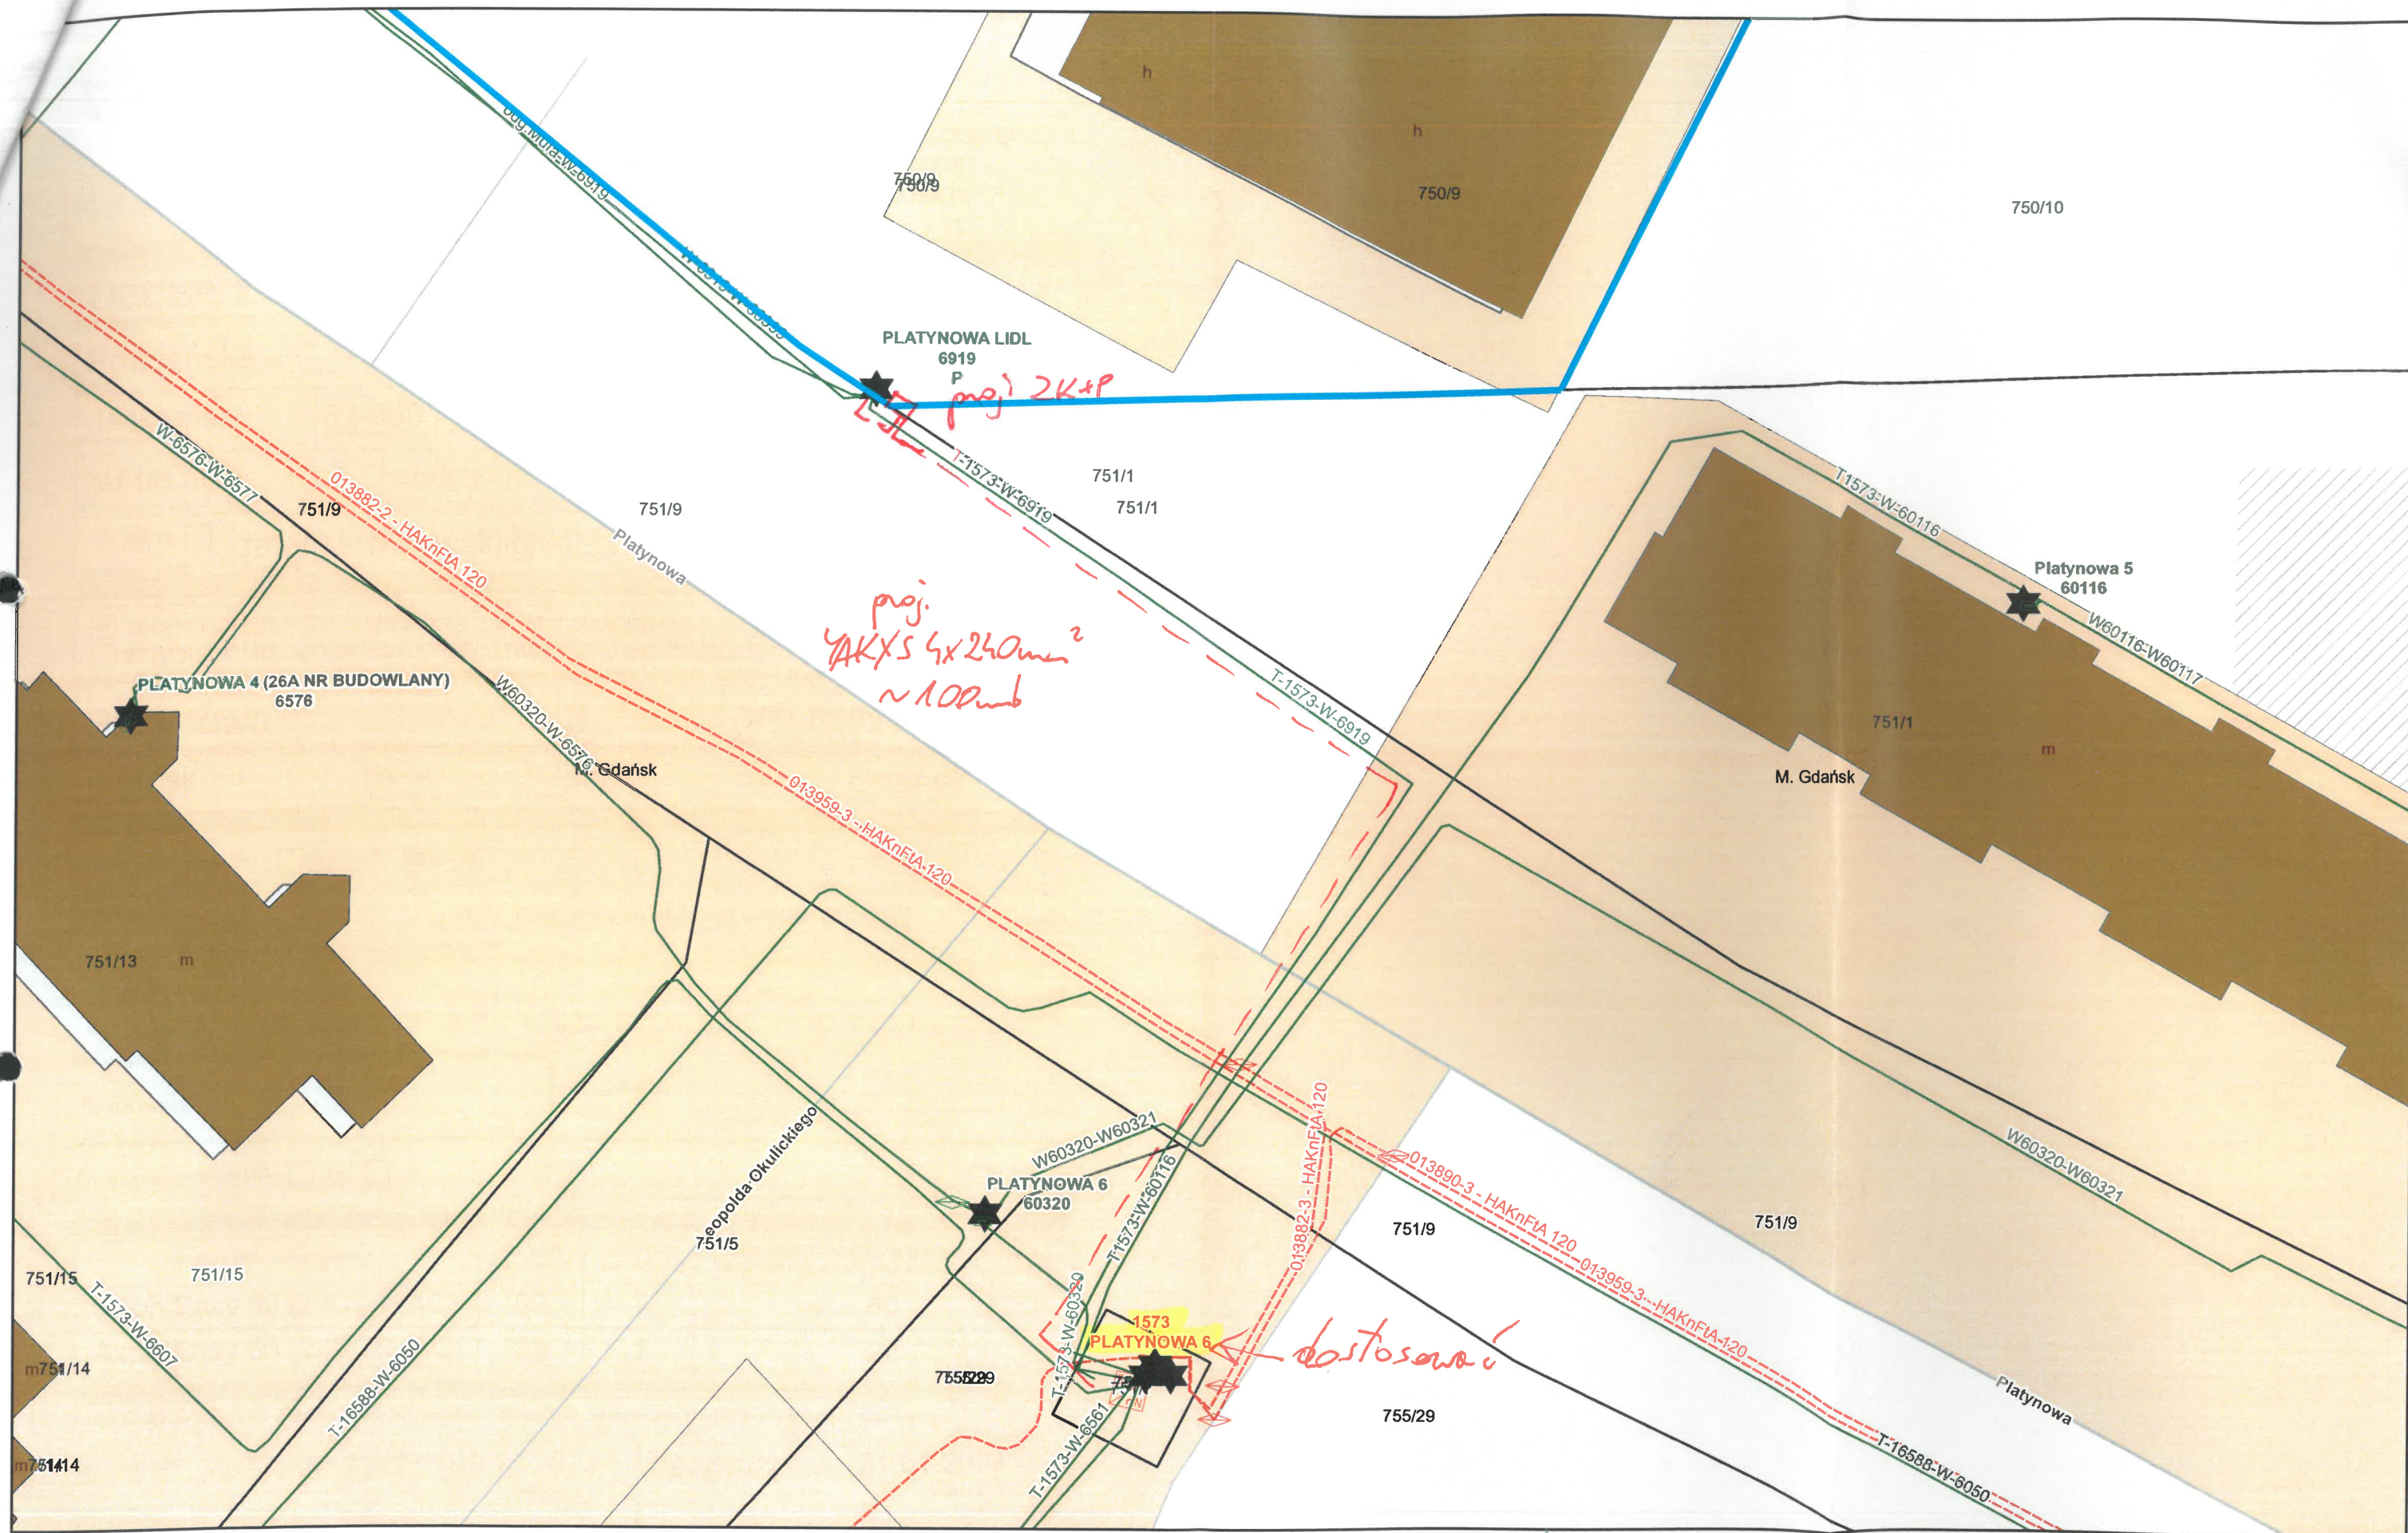

October 11, 2023

Orientacyjna trasa przyłącza nn 0,4kV. Należy uzgodnić z Podmiotem Przyłączanym szczegółową lokalizację złącza kablowego/przyłącza.

