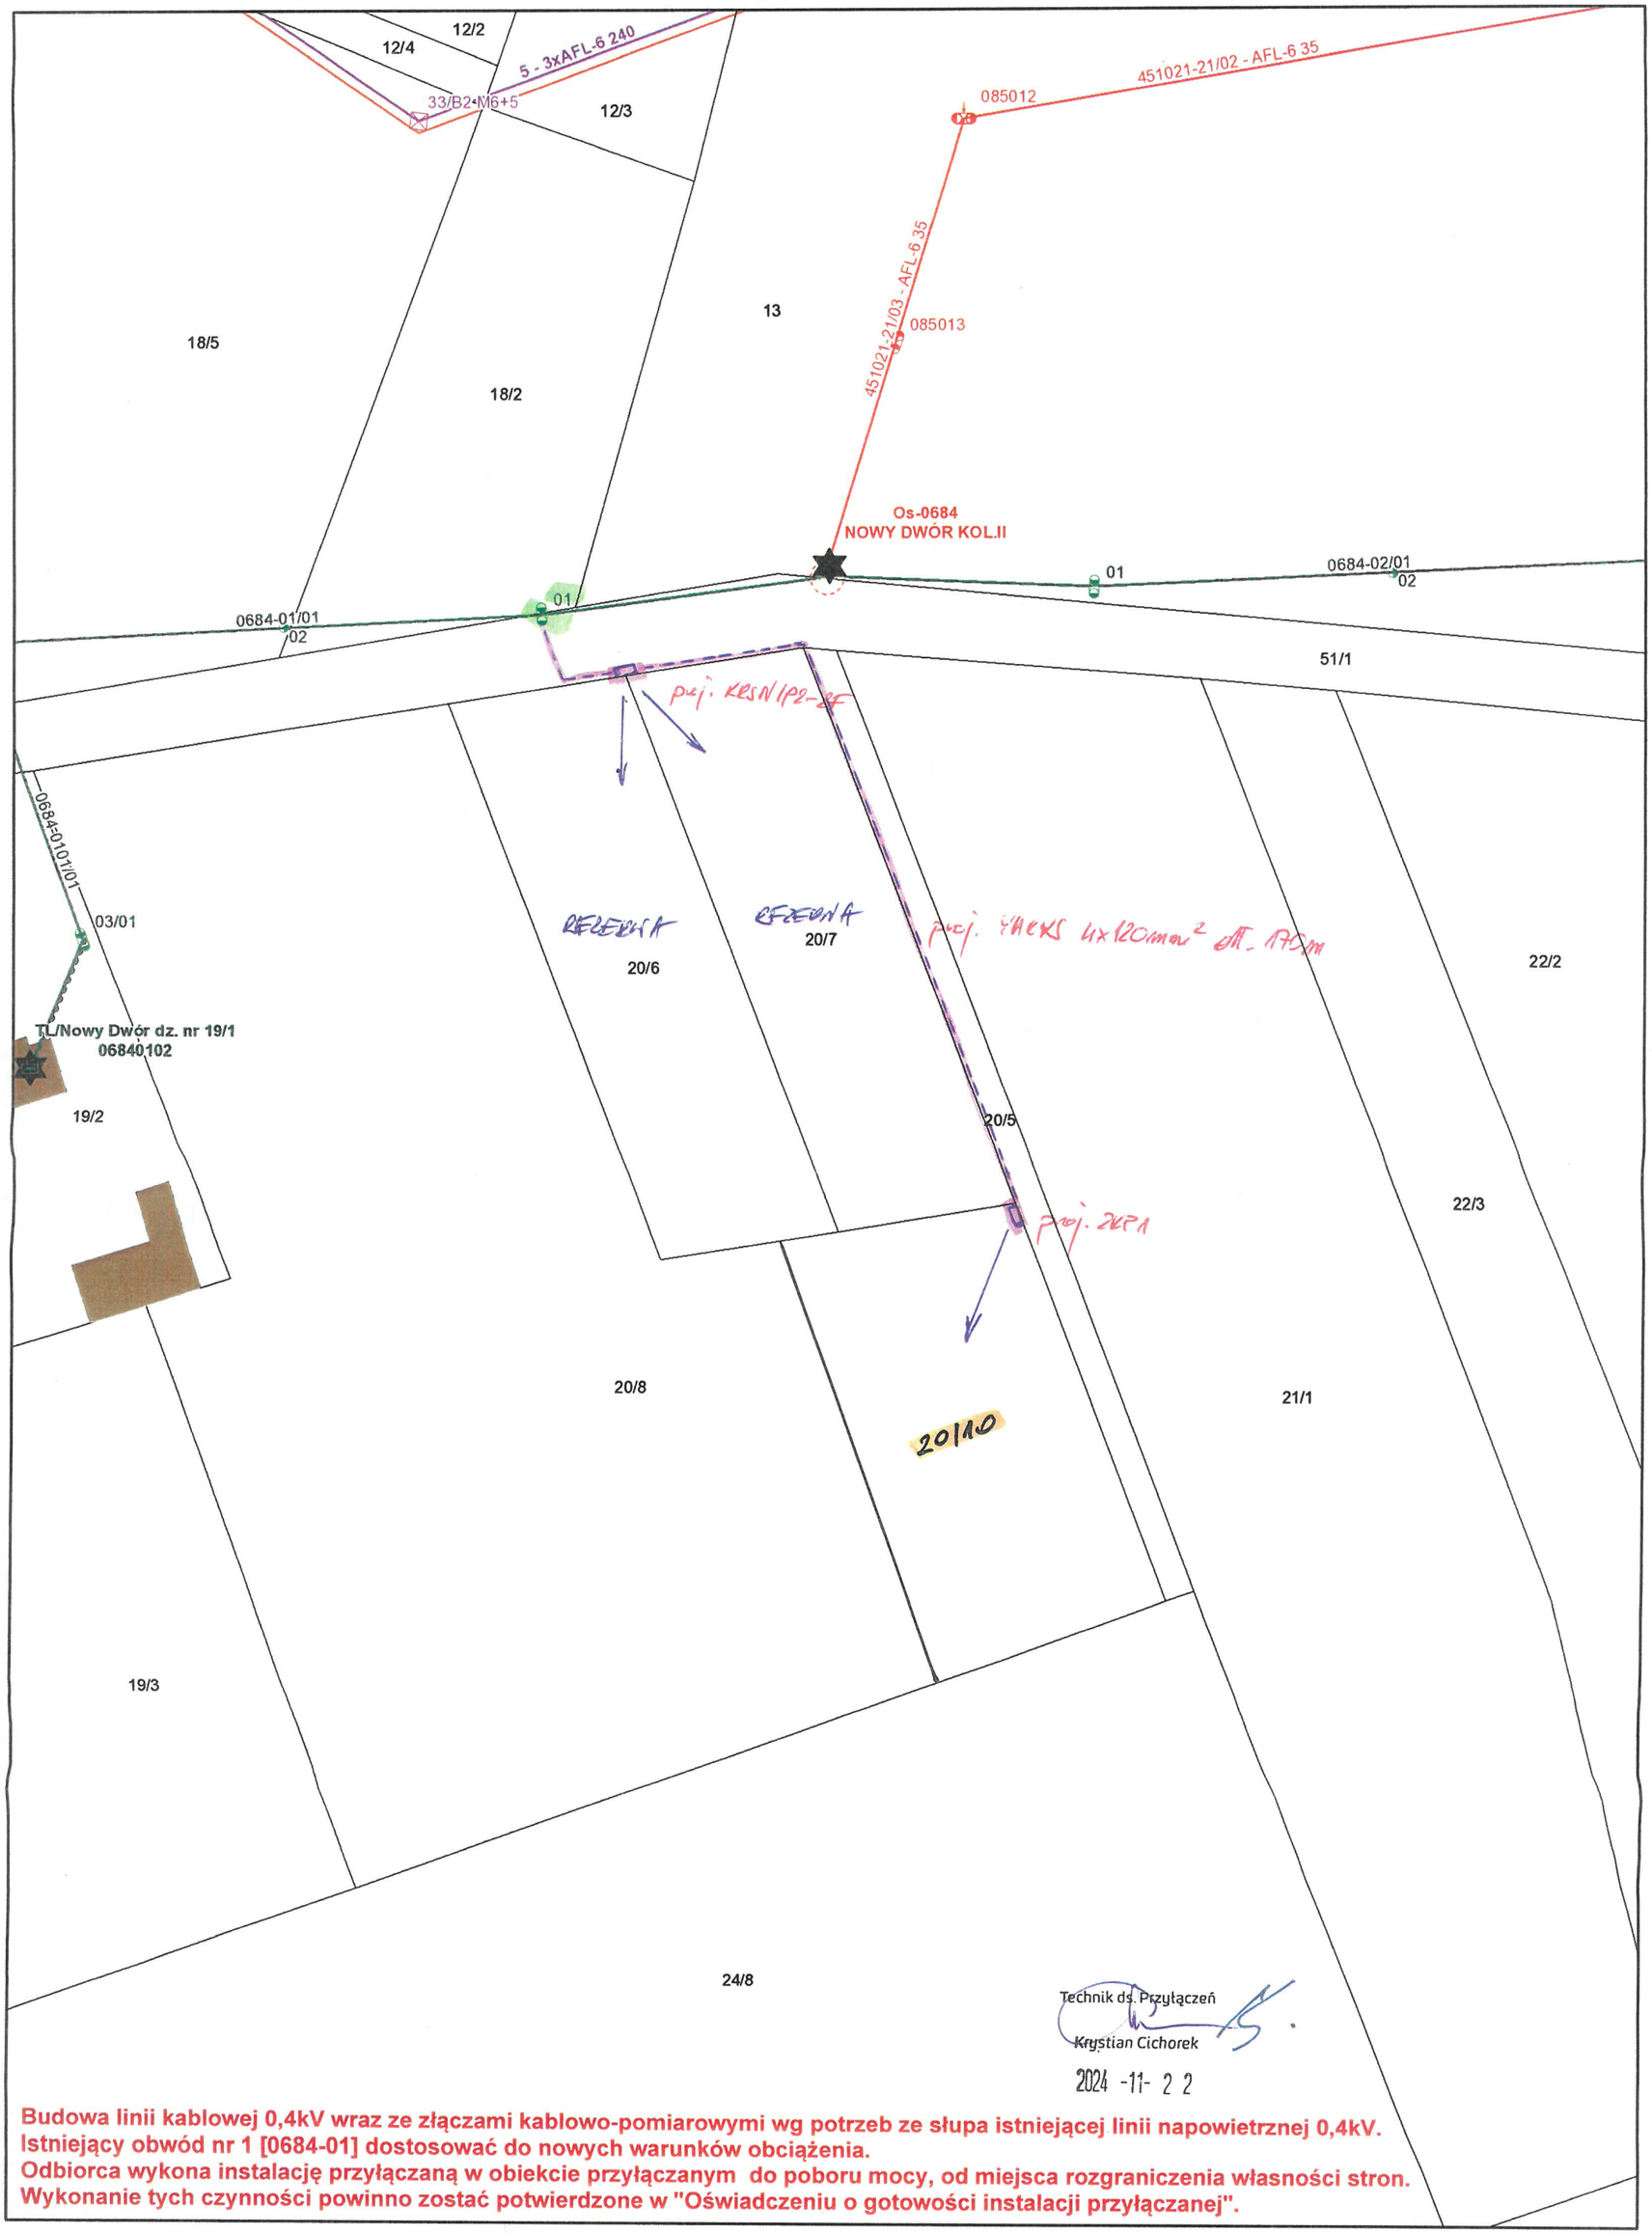

Budowa linii kablowej 0,4kV wraz ze złączami kablowo-pomiarowymi wg potrzeb ze słupa istniejącej linii napowietrznej 0,4kV.
Istniejący obwód nr 1 [0684-01] dostosować do nowych warunków obciążenia.
Odbiorca wykona instalację przyłączaną w obiekcie przyłączanym do poboru mocy, od miejsca rozgraniczenia własności stron.
Wykonanie tych czynności powinno zostać potwierdzone w "Oświadczeniu o gotowości instalacji przyłączanej".

listopada 21, 2024

P/24/081262
ZASILANIE DOCELOWE
MOC 12.5 kW ETIMAT T 3p. 25A

Os-0684 NOWY DWÓR KOL.II obw. nr 01 - LAS
TR-100kVA, SZ-51 gG/3x100A
przewód 4ALx50mm2 dł. 50m

1:1 000

0 0,01 0,02 0,04 mi
0 0,0175 0,035 0,07 km