


Nazwa materiału: zasobu	Wzrost 2050 dwunasto
Data wykonania	2024 LUT. 13
Kopii materiału: zasobu	Z up-SIASTOŚY
Opis: opisz i opisz opisy	mm
Opis: opisz i opisz opisy	mm

Wydział Geodezji i Gospodarki Nieruchomościami
starszy inspektor

PLAN ZABUDOWY^{PS}

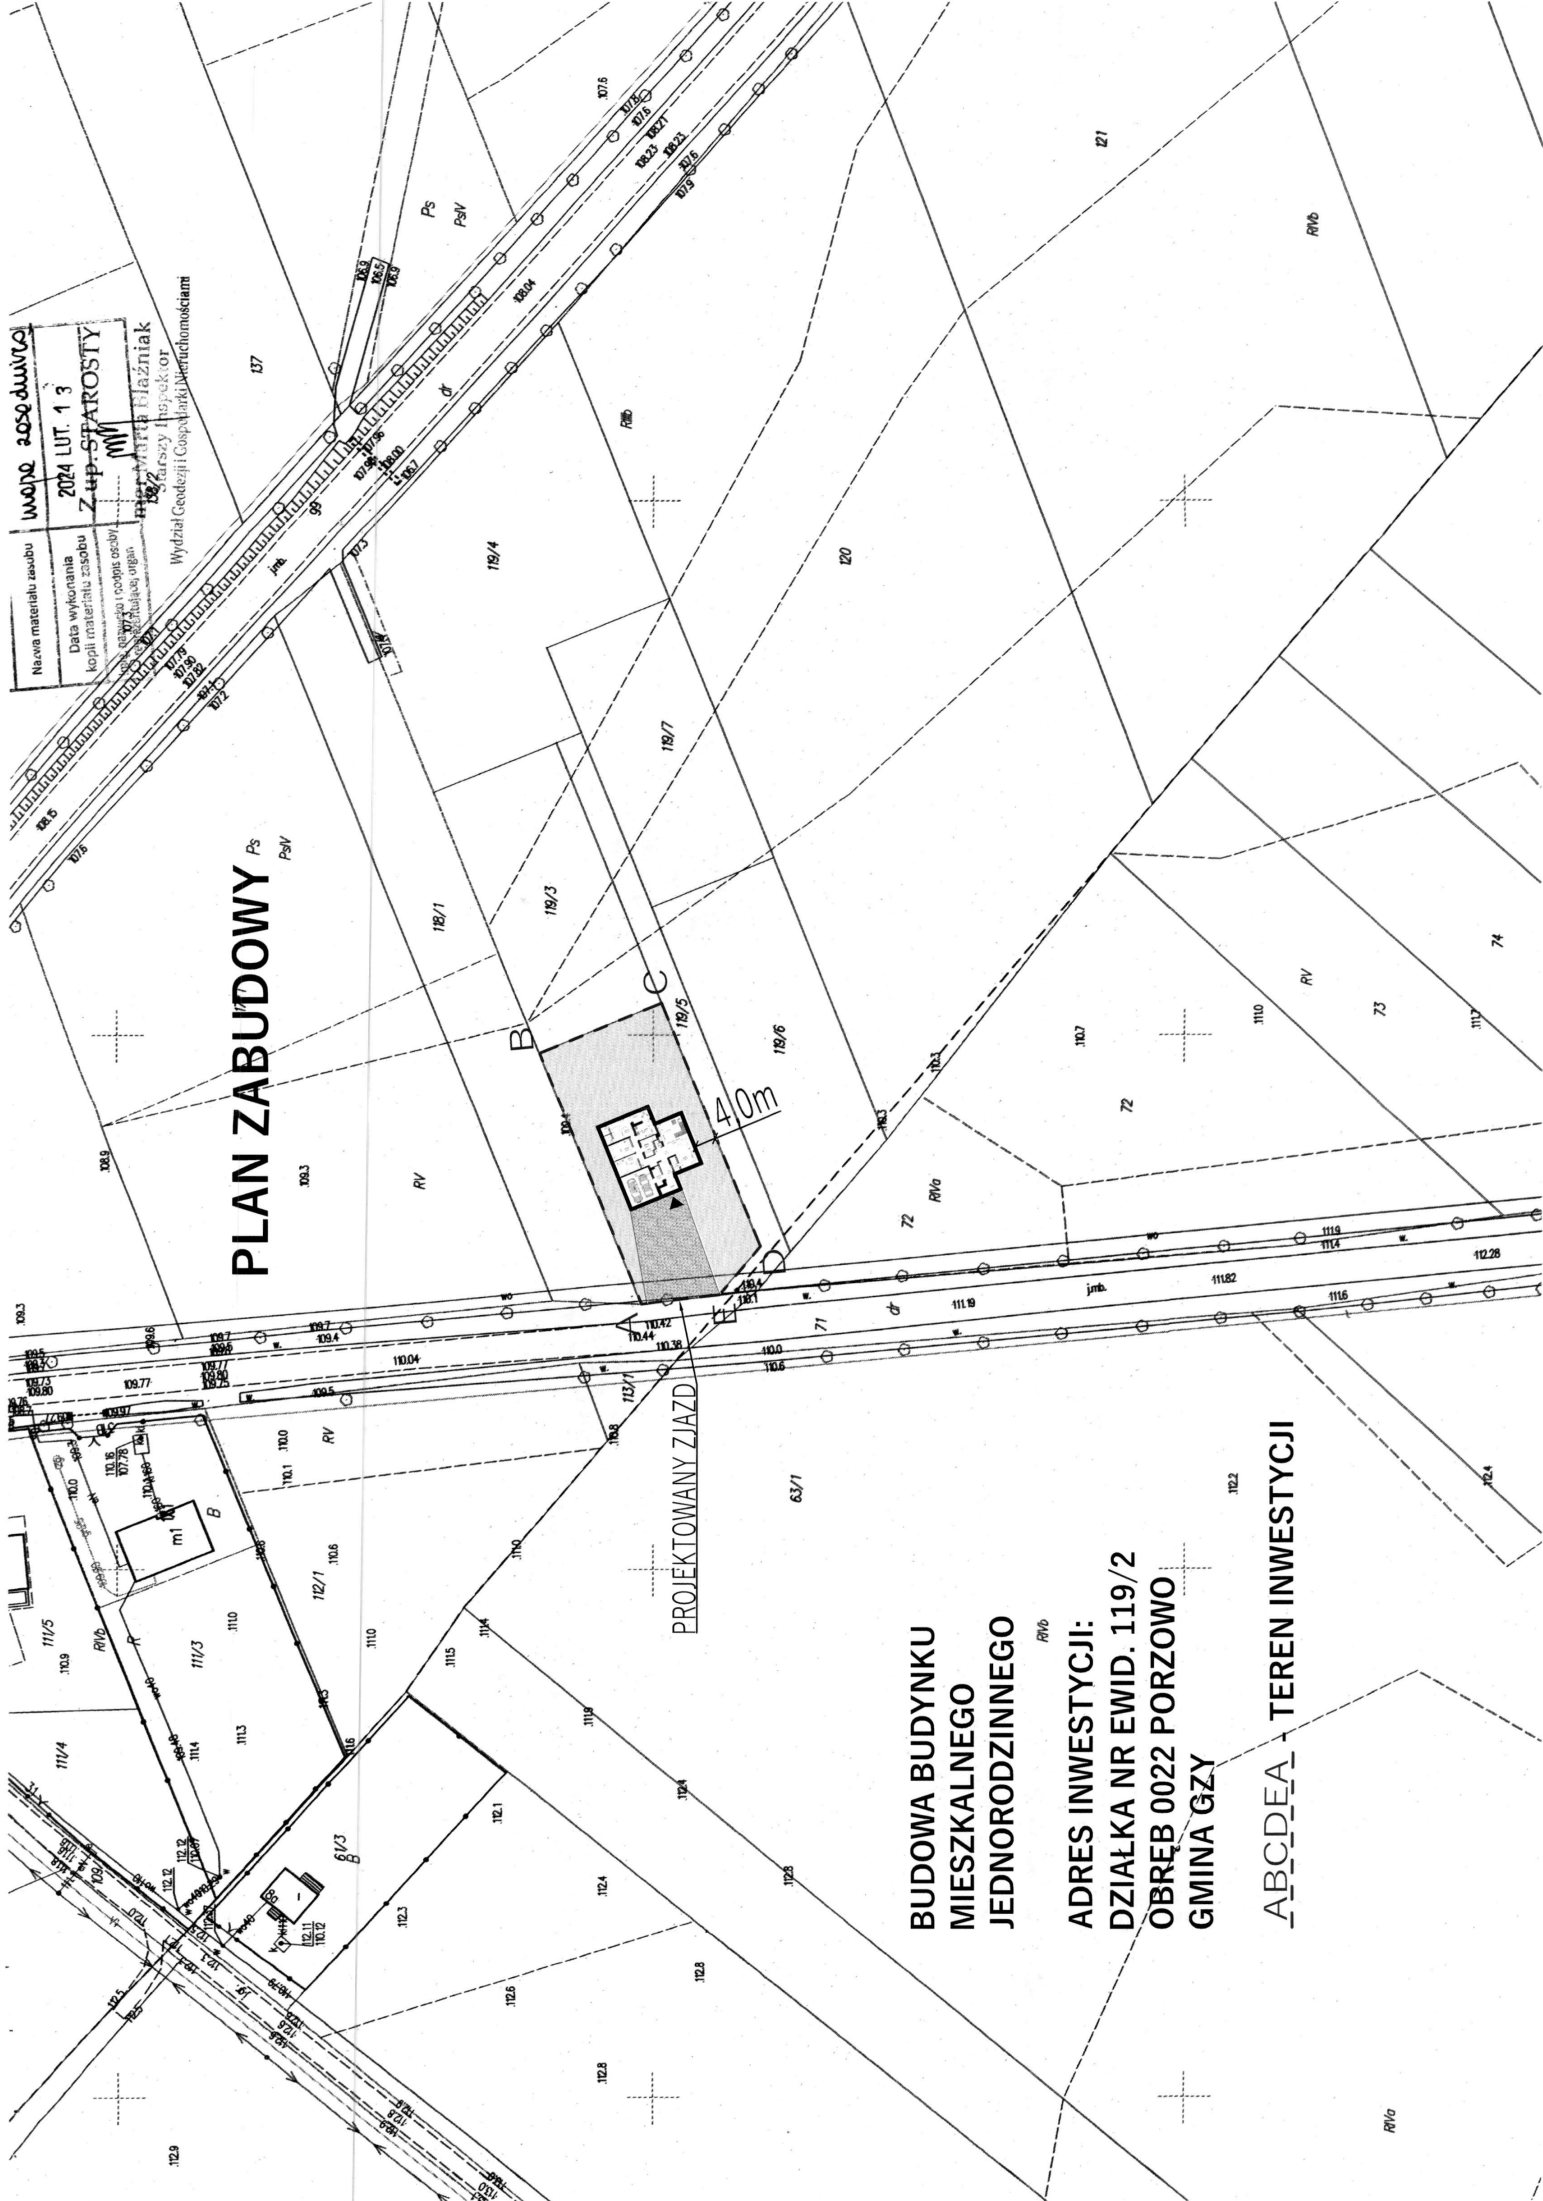

PROJEKTOWANY ZJAZD

BUDOWA BUDYNKU MIESZKALNEGO JEDNORODZINNEGO

ADRES INWESTYCJI:

**DZIAŁKA NR EWID. 119/2
OBRĘB 0022 PORZOWO
GMINA GZY**

ABCDEA - TEREN INWESTYCJI