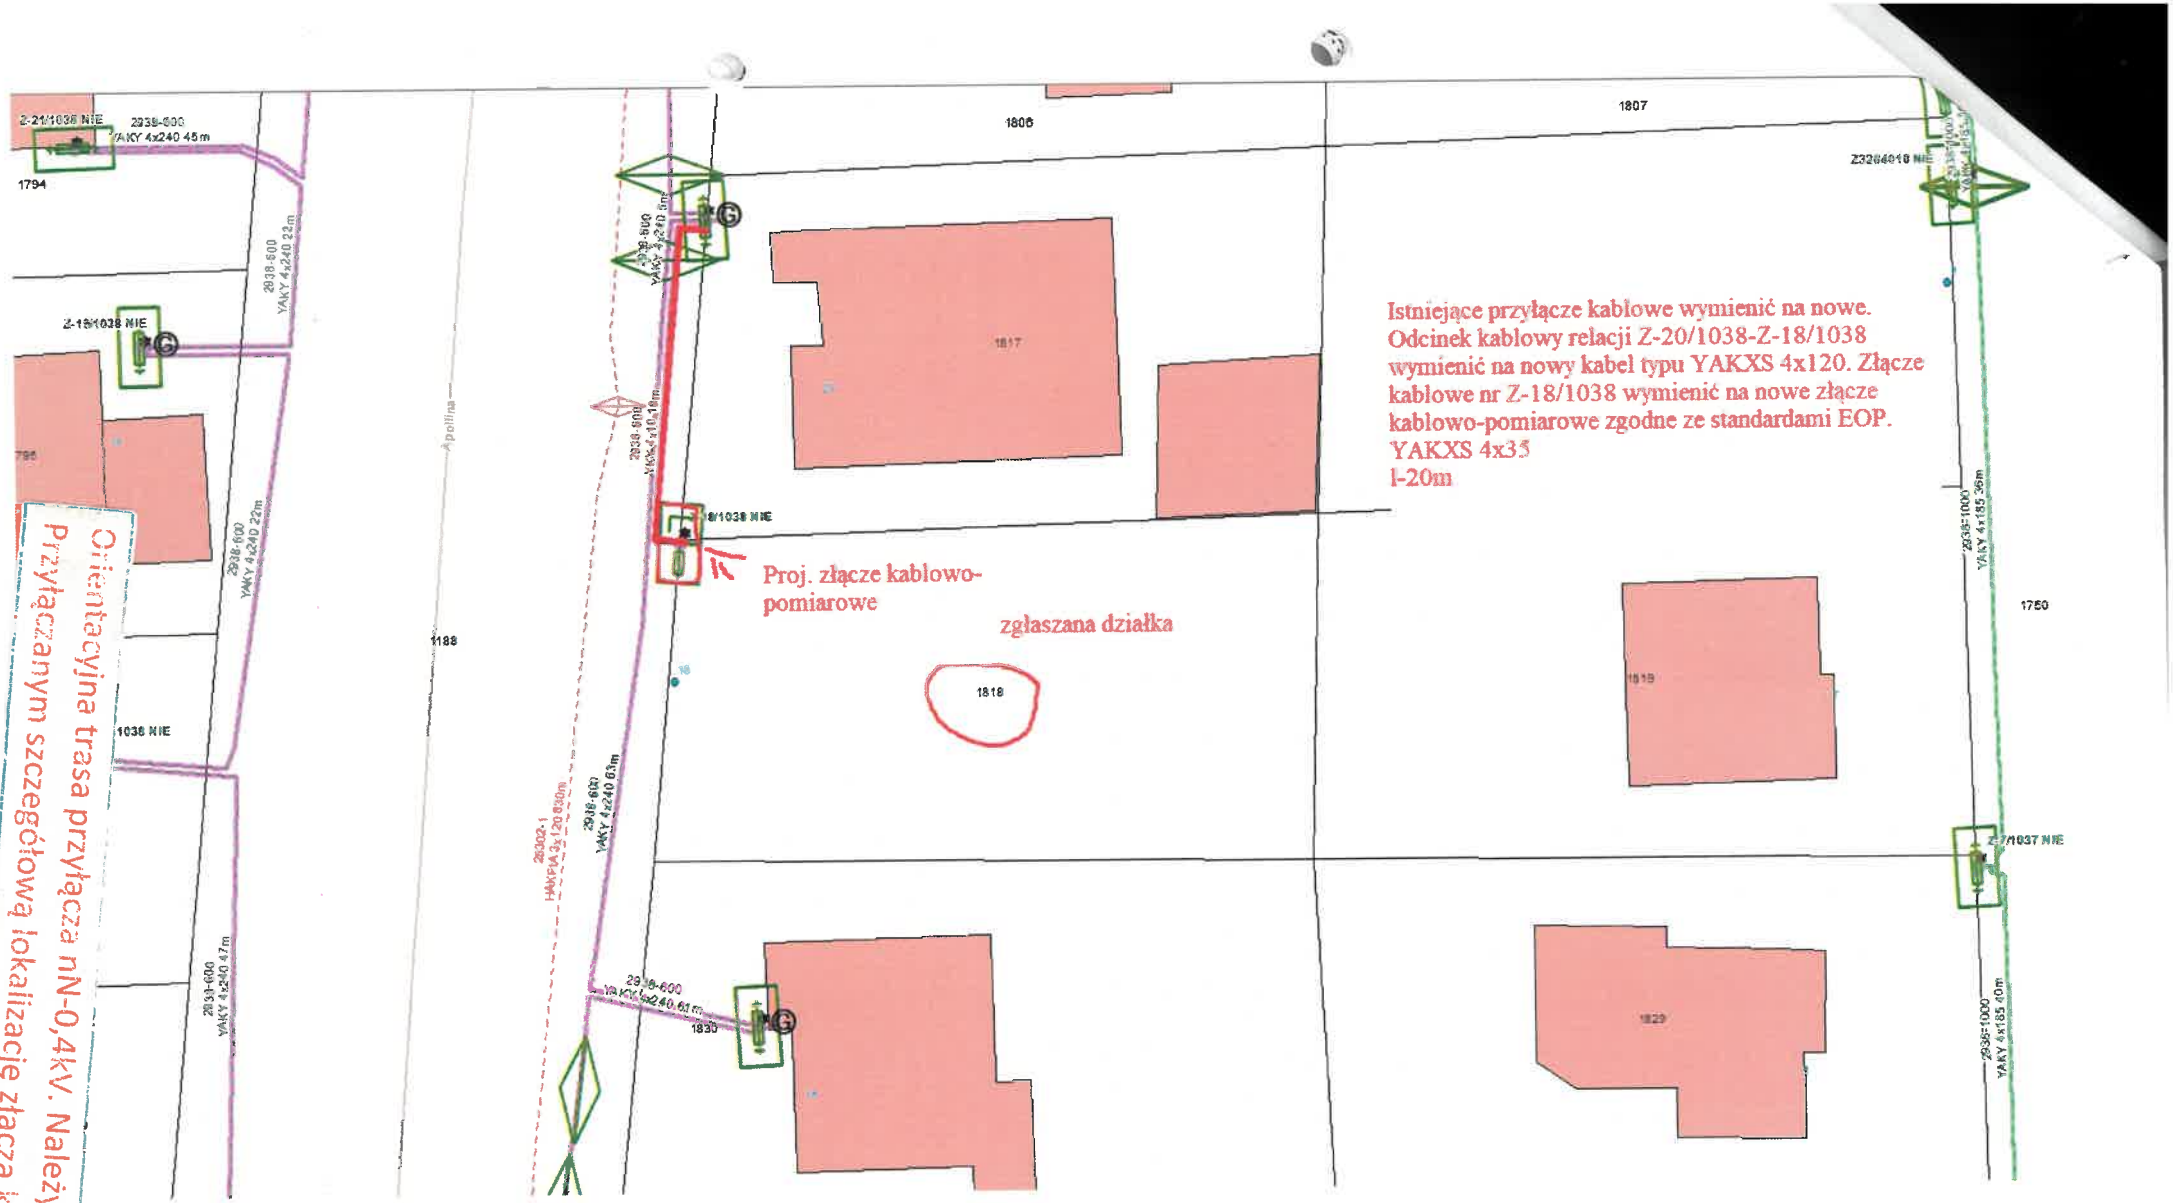
Istniejące przyłącze kablowe wymienić na nowe.
Odcinek kablowy relacji Z-20/1038-Z-18/1038 wymienić na nowy kabel typu YAKXS 4x120. Złącze kablowe nr Z-18/1038 wymienić na nowe złącze kablowo-pomiarowe zgodne ze standardami EOP.
YAKXS 4x35
l-20m
Proj. złącze kablowo-pomiarowe
zgłaszana działka
Orientacyjna trasa przyłącza nN-0,4kV. Należy uzgodnić z Podmiotem Przyłączanym szczegółową lokalizację złącza kablowego / przyłącza.
1794
1806
1807
1817
1818
1819
1829
1830
1188
1750
Apolinia