

marca 16, 2026


P/26/017268
ZASILANIE DOCELOWE - GR. V
MOC 12.5 kW ETIMAT T 3p. 25A

Os-0428 LUBAJNY I WIEŚ obw. nr 08 k-k REZERWA
TR-250KV/A
Obwód 0,4kV - istniejące pole odejściowe (rezerwa nr 8)

Technik ds. Przyłączeń
Krzysztof Cichorek

0 0,01 0,02 0,035 0,04 mi
0 0,0175 0,035 0,07 km

1:1 000

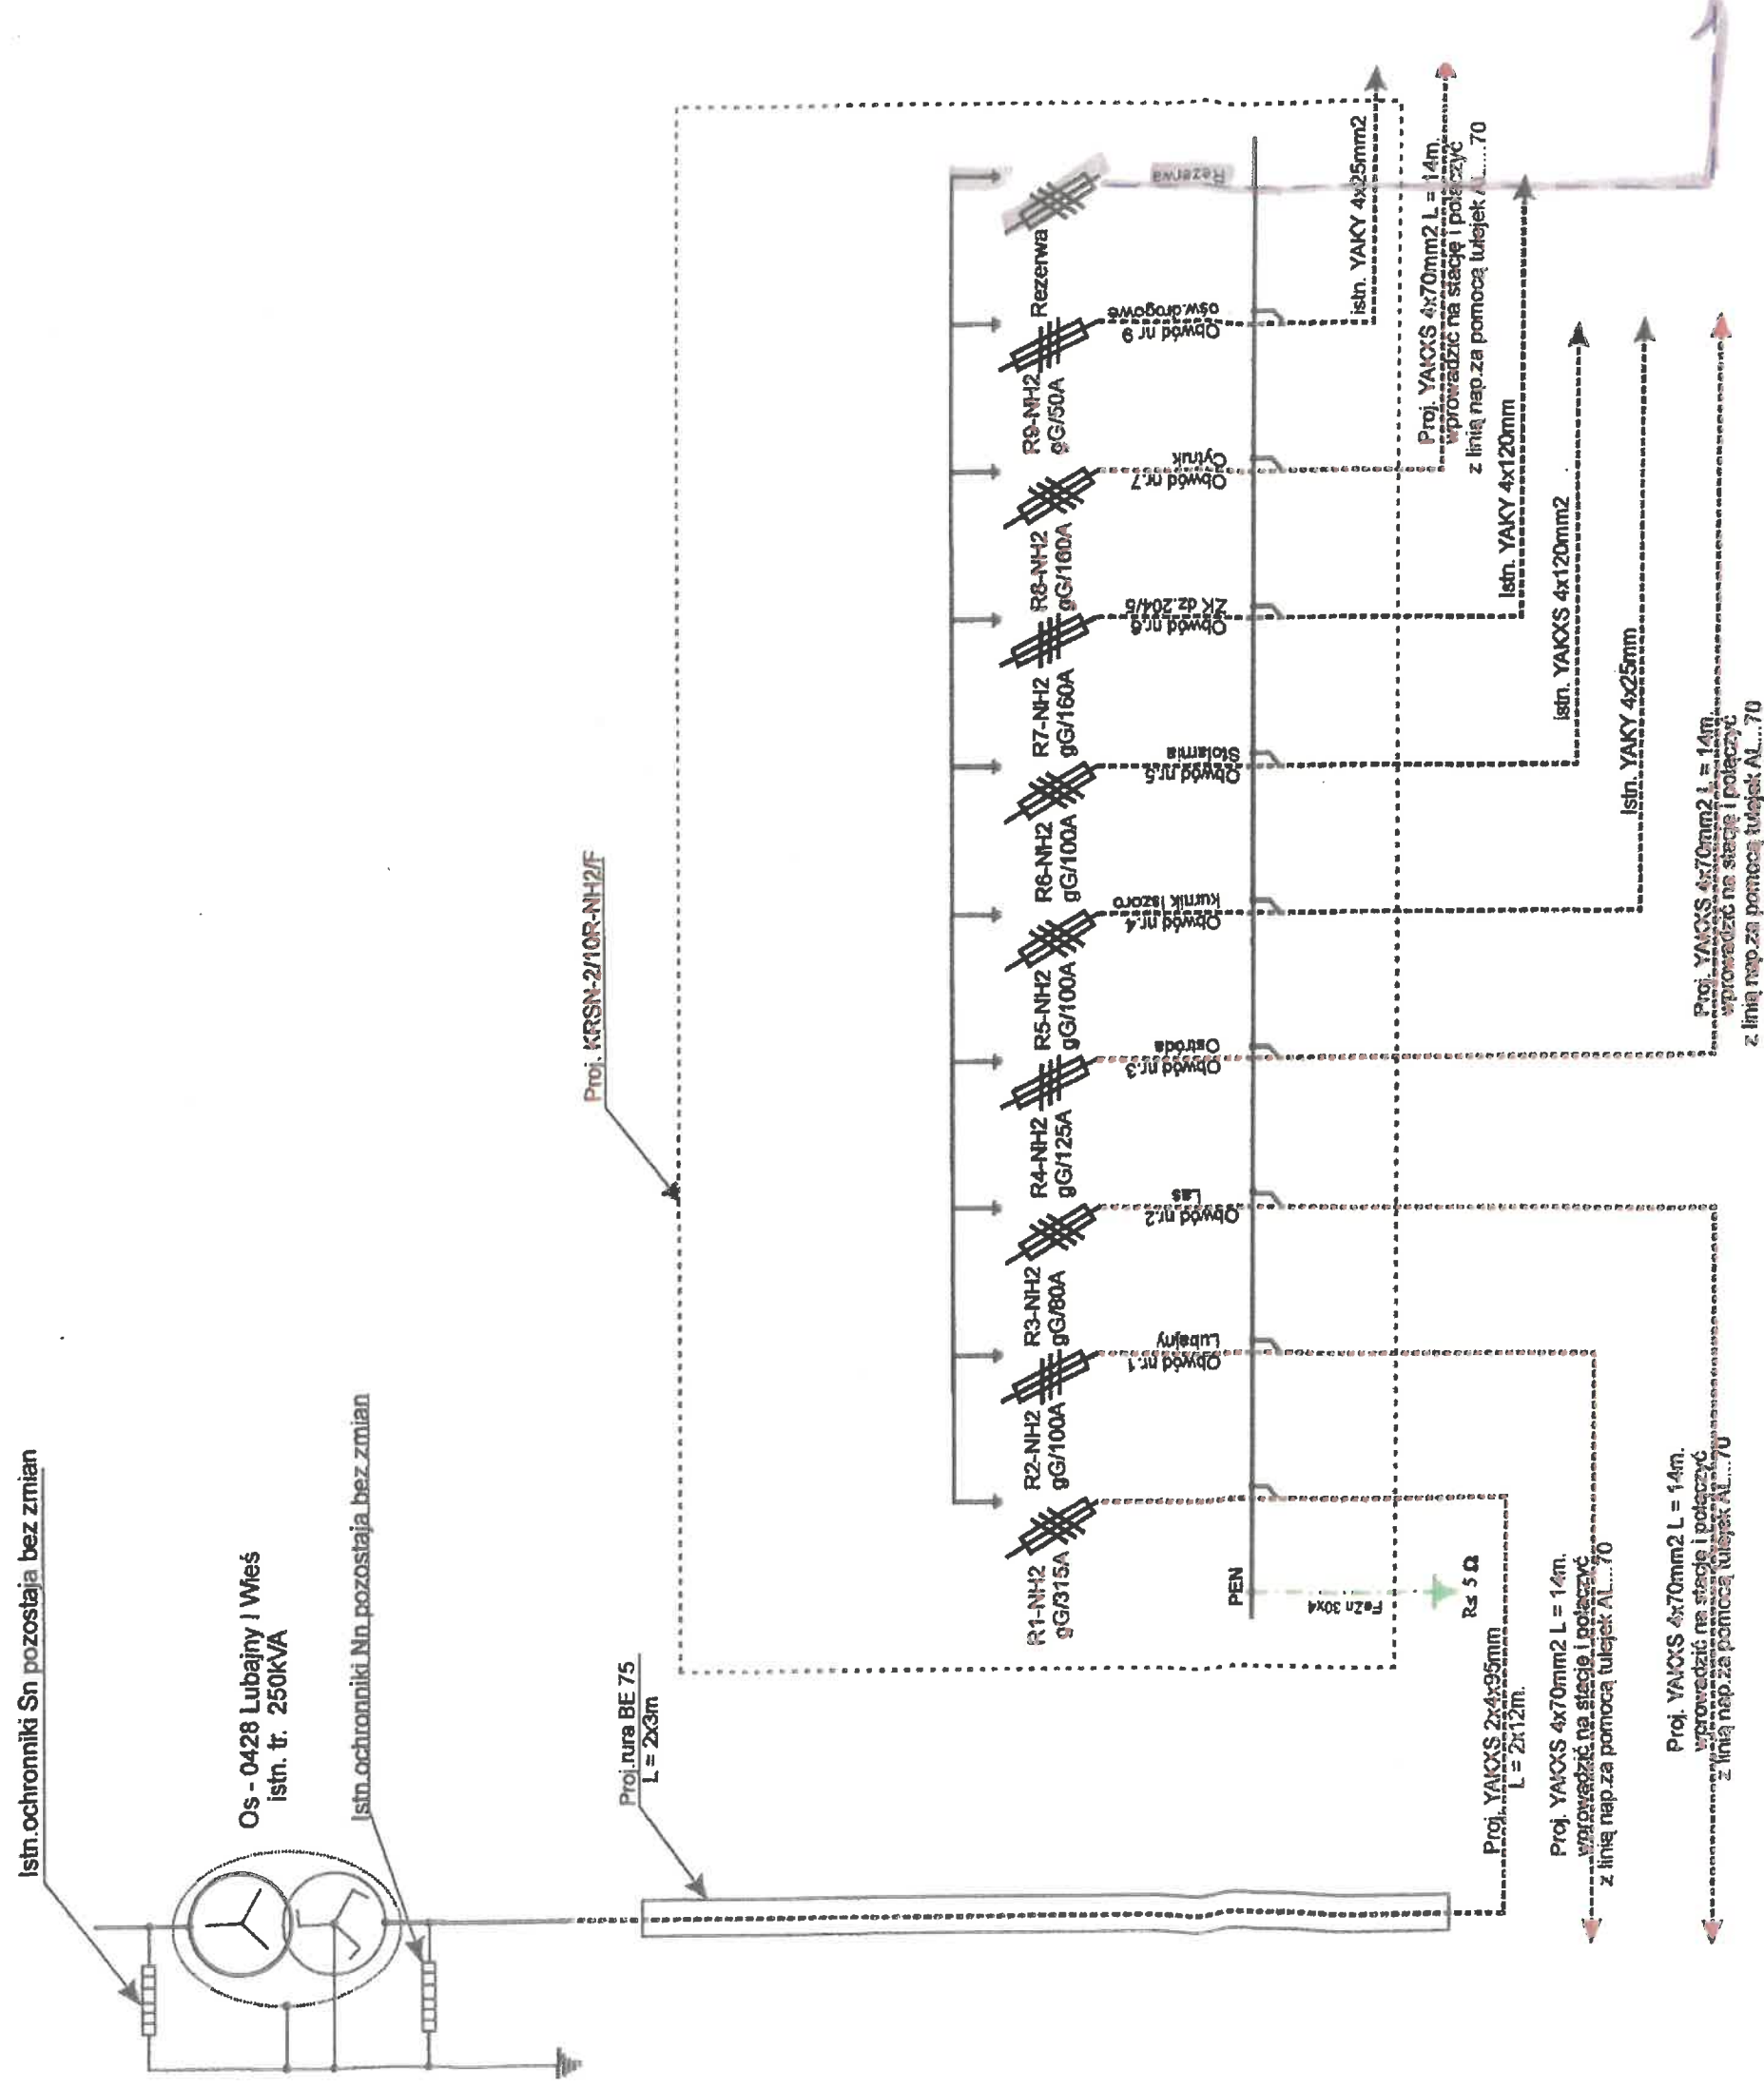

P126/17268

7/26/2008

Techniki ds. Przylążeń

Krystian Cichorek

Technik Wiodący
ds. Przetaceń

Sebastian P.

24.03.2026

2026-03-16

<p>Instalatorstwo Elektryczne Usługi Ogólnobudowlane Marek Dziekoński Lubajny 62-14-100 Ostróda tel.0896410127, 602 105 937 e-mail:marek.dziekonski@vp.pl</p>		IEUO
OBIEKT:	<p>Przebudowa istn.stacji , przebudowa linii nap. Lubajny Os-0428 gm. Ostróda OB1 1701348</p>	
TEMAT:	<p>Zagospodarowanie terenu</p>	
Opracował : Projektował:	<p>Marek Dziekoński upr.proj. WAM/0060/ZOOE/09</p>	
		<p>Elektryczna</p> <p>Skala: B/s</p> <p>Rys. E-6</p> <p>2017-09</p>