


Wstępna lokalizacja
szafki złączowo-pomiarowej

Załącznik do
warunków przyłączenia
Nr. P.36.10.118.50

645514,13 686843,13

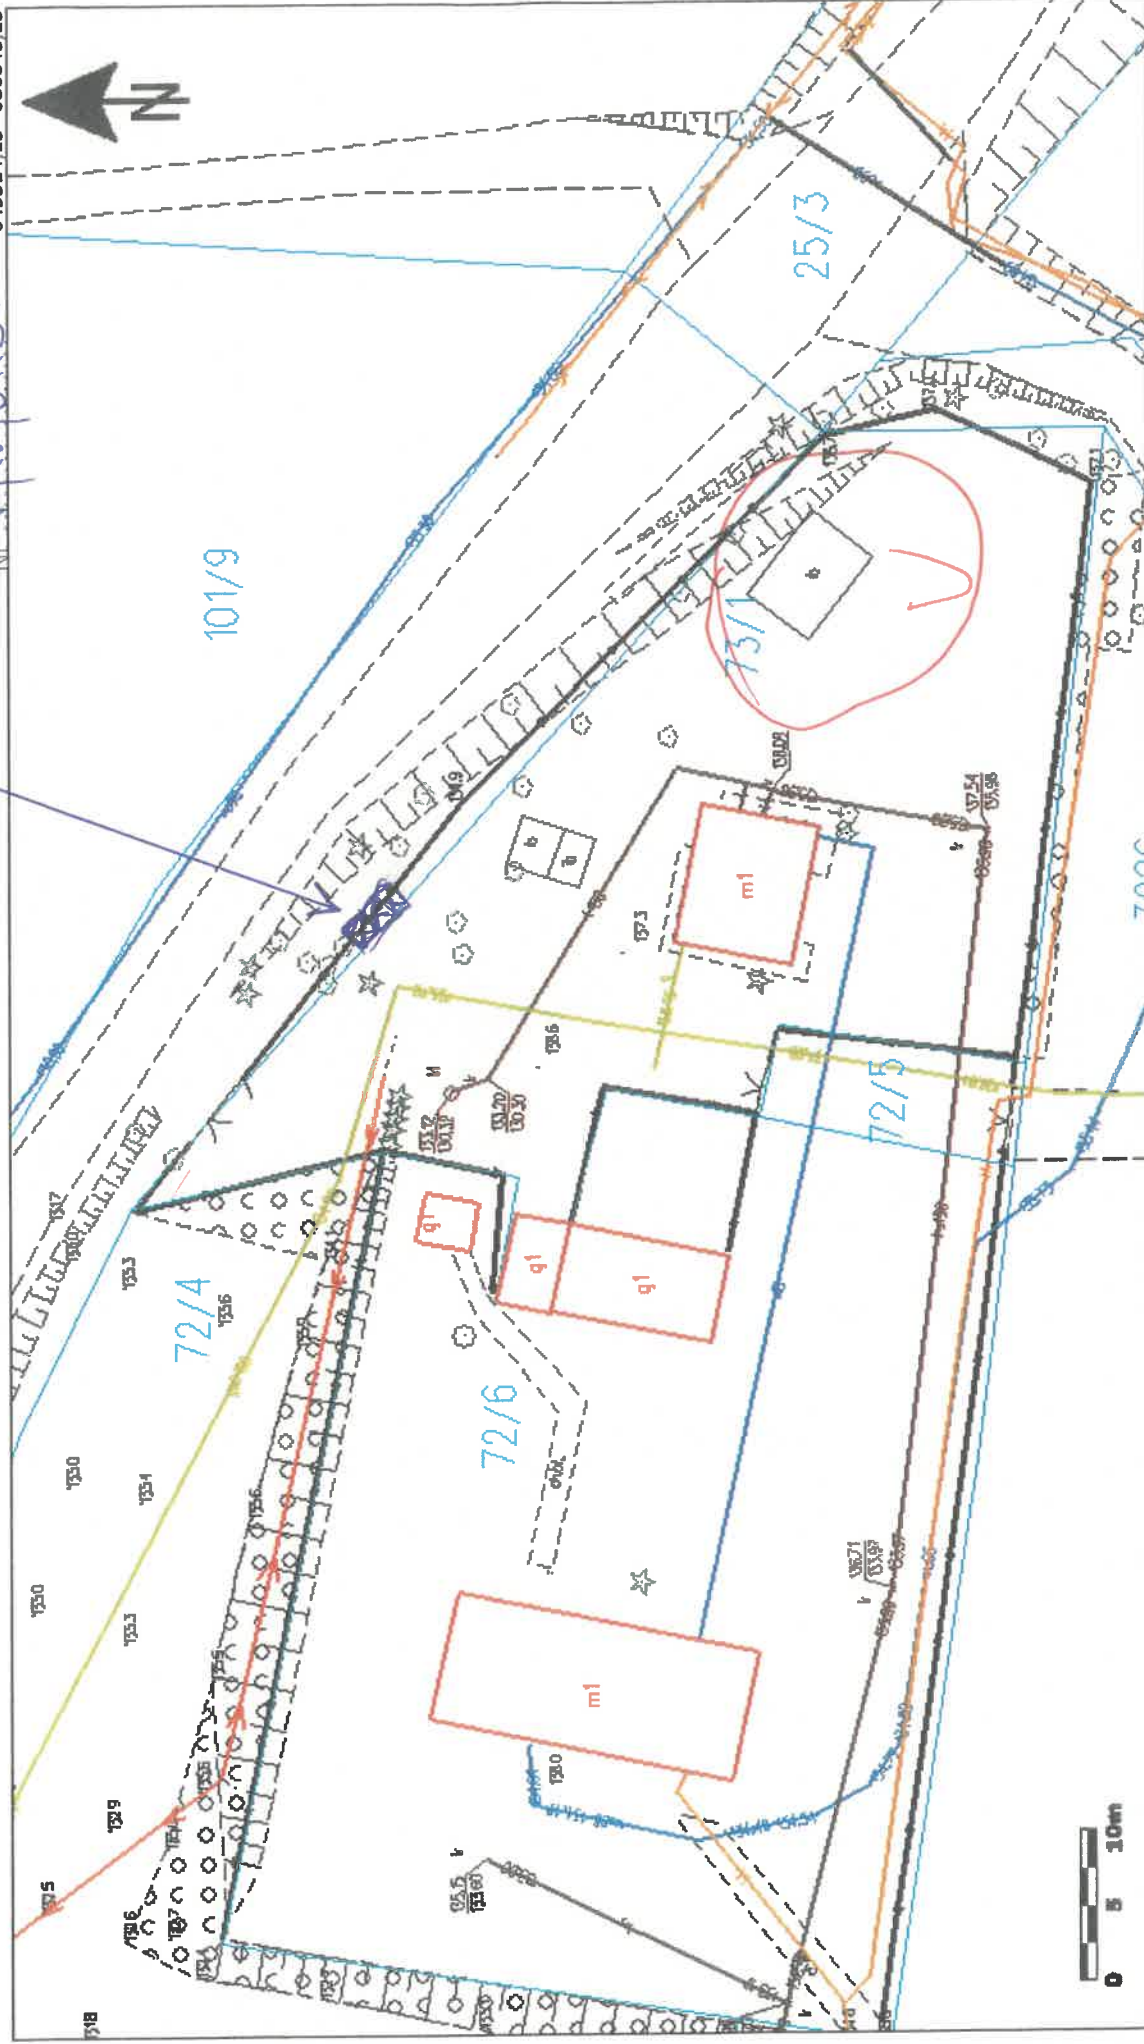

645379,20 686768,12



Główny Urząd Geodezji i Kartografii
ul. Żurawia 6/12
00-926 Warszawa

Uwaga: Ten wydruk ma charakter wyłącznie poglądowy i w żadnym razie nie może być traktowany jako dokument oficjalny.
© 2023 GUGiK Wszystkie prawa zastrzeżone.