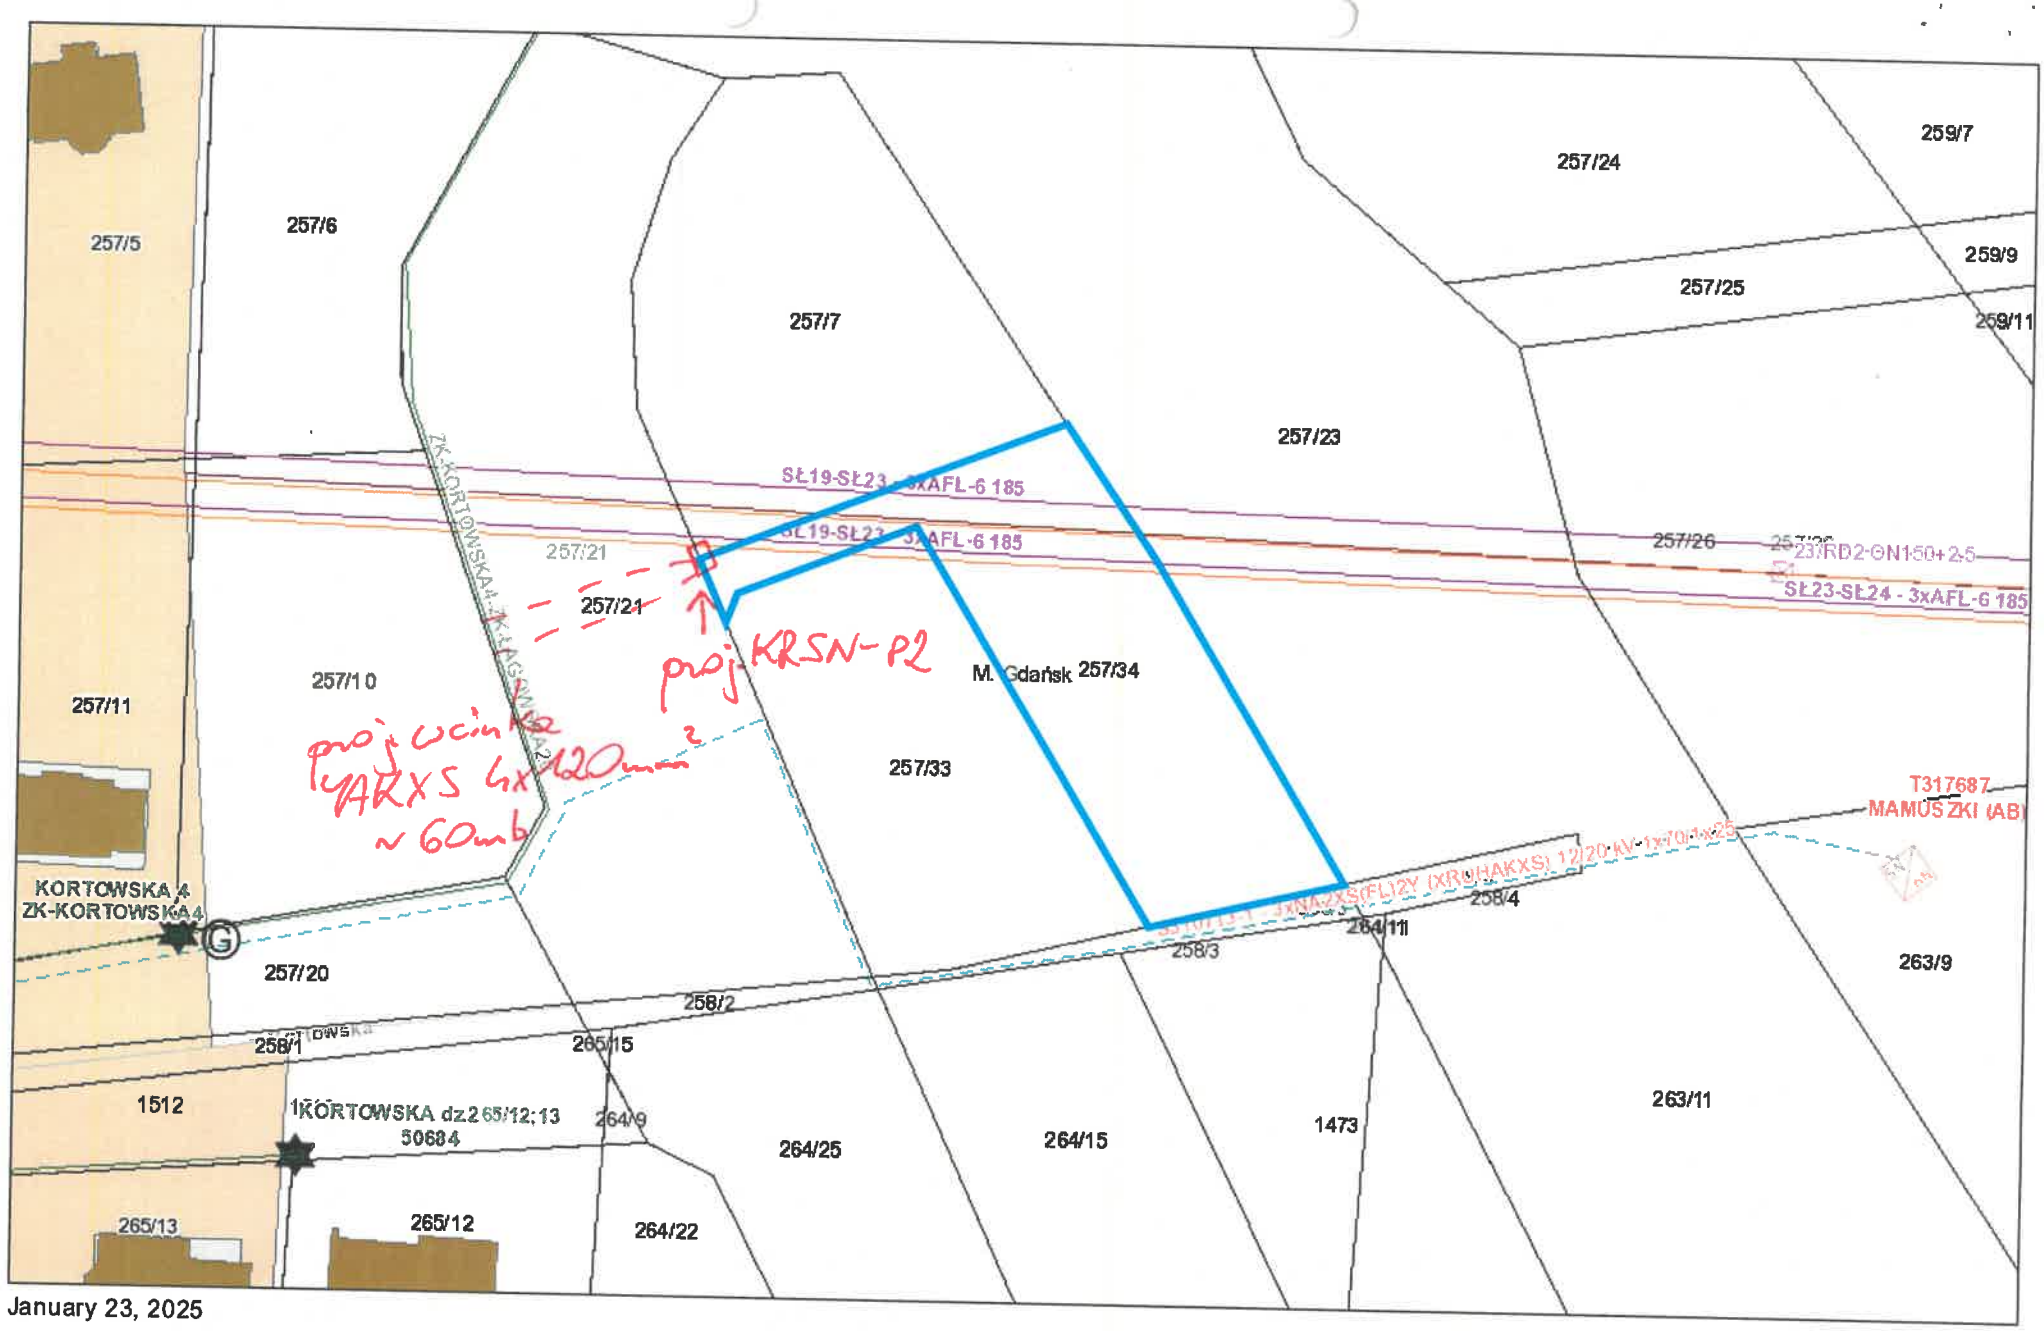
257/5
257/6
257/7
257/24
259/7
259/9
257/25
259/11
257/23
257/26
SŁ19-SŁ23 - 3xAFL-6 185
SŁ19-SŁ23 - 3xAFL-6 185
SŁ23-SŁ24 - 3xAFL-6 185
257/21
257/21
257/10
257/11
M. Gdańsk 257/34
257/33
proj KRSN-P2
proj wcinka
1xAKXS 4x120mm²
~60mb
T317687
MAMUSZKI (AB)
KORTOWSKA 4
ZK-KORTOWSKA4
257/20
258/2
258/1
265/15
258/3
264/11
258/4
263/9
1512
KORTOWSKA dz 265/12;13
50684
264/9
264/25
264/15
1473
263/11
265/13
265/12
264/22
January 23, 2025
1:795
0 0.005 0.01 0.02 mi
0 0.01 0.02 0.04 km