


LEGENDA:

- PROJEKTOWANY BUDYNEK MIESZKALNY JEDNORODZINNY
- PROJEKTOWANY BUDYNEK GOSPODARCZY
- PROJEKTOWANE MIEJSCE NA GROMADZENIE ODPADÓW
- PROJEKTOWANY DOJAZD DO POSESJI WRAZ PROJEKTOWANE UTWARDZENIE DOJŚĆ I DOJAZDÓW - CIĄG PIESZO - JEZDNY, WYPROFILOWANE Z ODPOWIEDNIM SPADKIEM 2-3% ZAPEWNIAJĄCE ODPROWADZENIE WÓD OPADOWYCH NA TERENY ZIELONE W GRANICACH DZIAŁKI INWESTORA
- PROJEKTOWANE MIEJSCE PARKINGOWE O WYMIARACH 5 x 5 M
- PROJEKTOWANA ZIELEŃ
- PROJEKTOWANE ODPROWADZENIE ŚCIEKÓW BYTOWYCH DO BEZODPŁYWOWEGO ZBIORNIKA NA ŚCIEKI - W ODRĘBNEGO OPRACOWANIA
- ISTNIEJĄCE TERENY ROLNICZE INWESTORA
- LINIA ZABUDOWY
 - (W) - PROJEKTOWANE PRZYŁĄCZE WODOCIĄGOWE - W ODRĘBNEGO OPRACOWANIA
 - (EN) - PROJEKTOWANE PRZYŁĄCZE ENERGETYCZNE - W ODRĘBNEGO OPRACOWANIA
 - (KS) - PROJEKTOWANE ODPROWADZENIE ŚCIEKÓW BYTOWYCH DO BEZODPŁYWOWEGO ZBIORNIKA NA ŚCIEKI - W ODRĘBNEGO OPRACOWANIA

4AKX5 4x120mm² - 230m
WA2X4 4x240mm² - 780m

GRANICA OPRACOWANIA DZIAŁKI A B C D

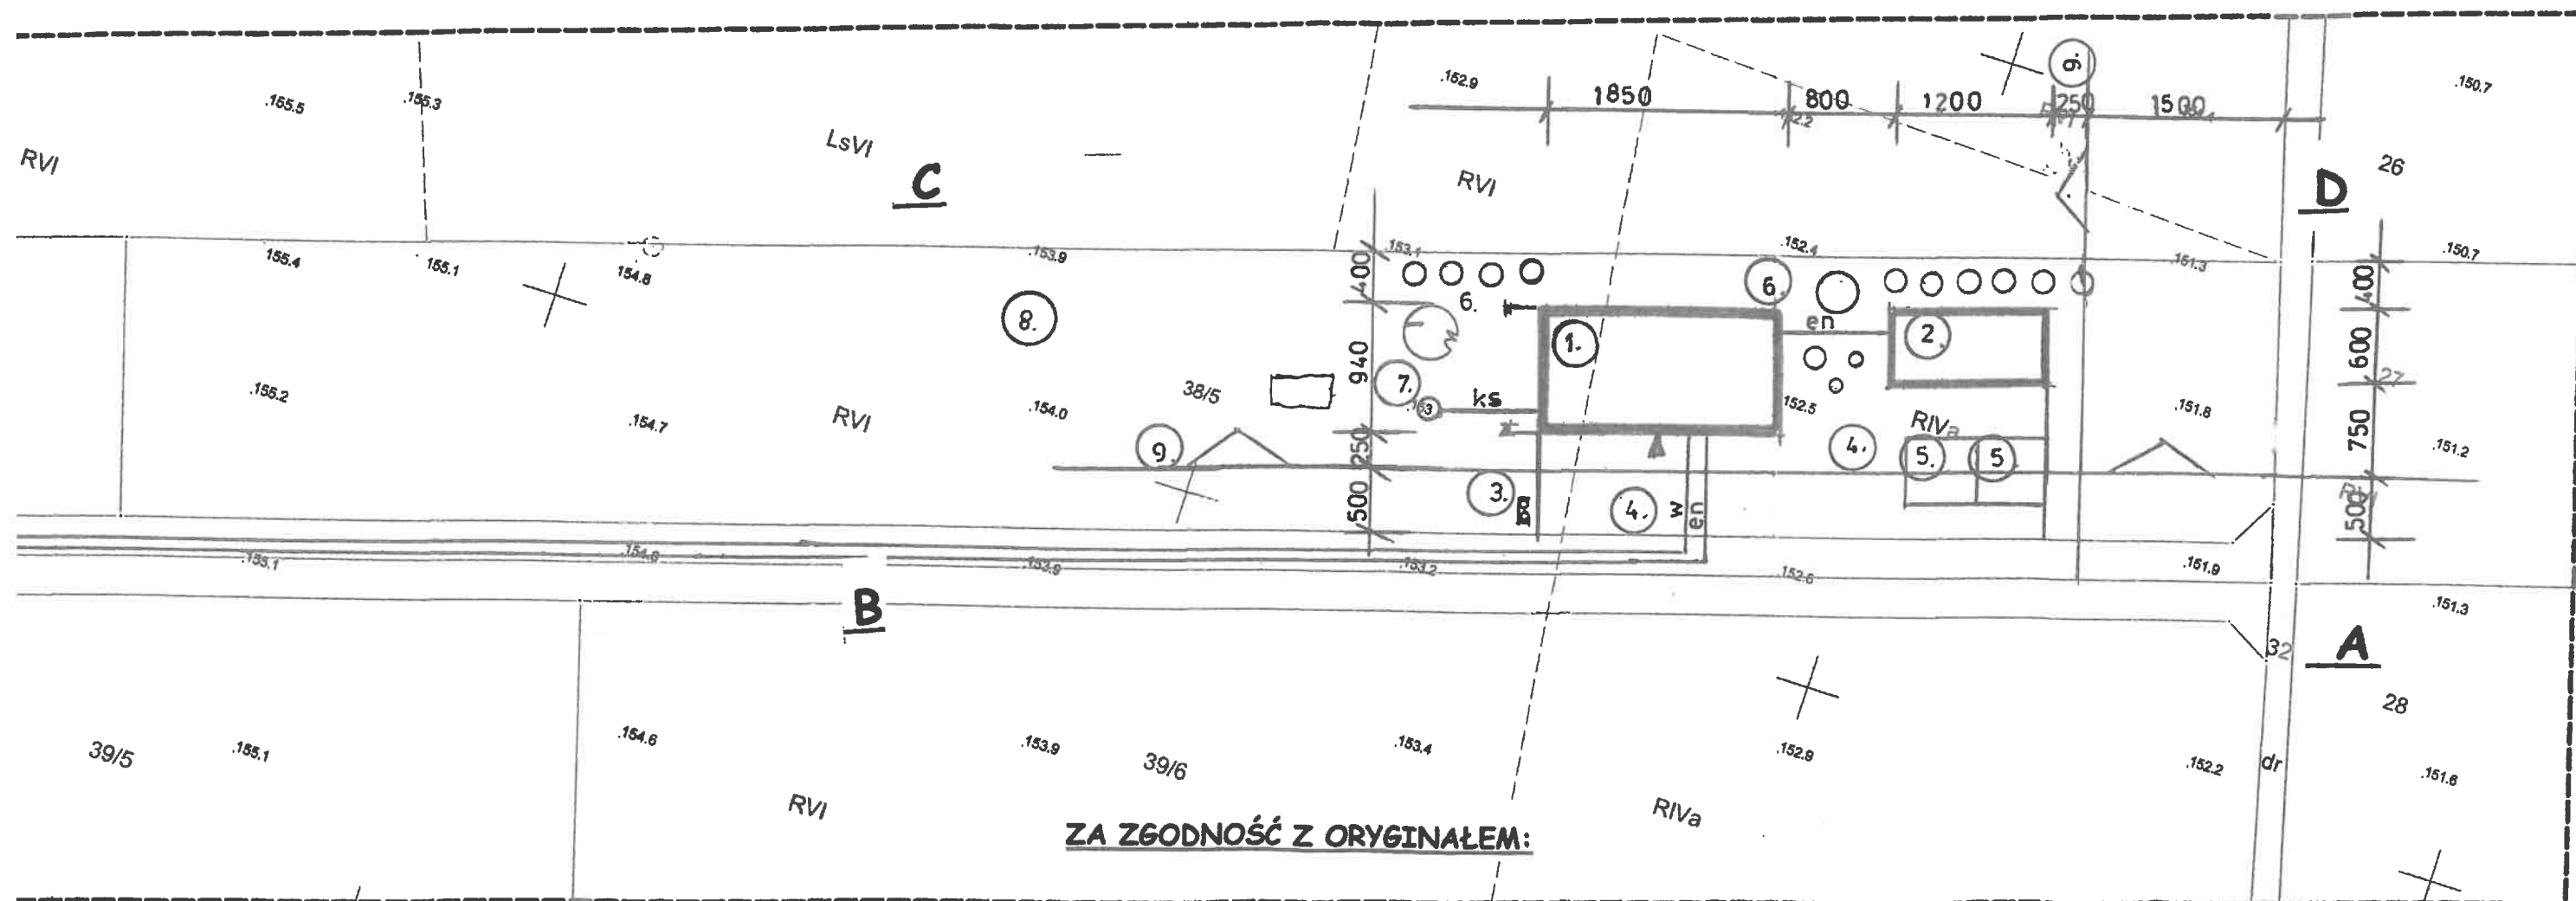

ZA ZGODNOŚĆ Z ORYGINAŁEM:

Jestem świadomy odpowiedzialności karnej za złożenie fałszywych oświadczeń. Oświadczam, że operat techniczny zawierający rezultaty prac geodezyjnych w wyniku których powstał niniejszy dokument uzyskał pozytywny wynik weryfikacji	
Identyfikator zgłoszenia prac geodezyjnych	GEOS.6840. 2236 .2025
Organ służby geodezyjnej, który otrzymał zgłoszenie	STAROSTA TURECKI
Wykonawca prac geodezyjnych	USŁUGI GEODEZYJNE Kubiak-Tutak Dorota ul. Nowa 6, 62-709 MALANÓW NIP 658-117-12-07 REGON 310509106 KRS 0000285349, 000018245
Nr oraz data sporządzenia dokumentu zawierającego wynik pozytywnej weryfikacji	Protokół nr 2 z dnia 06.10.2024
Imię i nazwisko oraz nr uprawnień zawodowych kierownika prac	GEODEZJA PRACOWNIKOWY NR UPN 15203 Dorota Kubiak Tutak

projektowana: 3508
246
180
racowania pozostała bez zmian: 3082
ręcznosc do wyłączenia z rejestru gruntów 0.1700

OBIEKT: BUDYNEK MIESZKALNY JEDNORODZINNY I BUDYNEK GOSPODARCZY		BRANŻA: ARCHITEKTONICZNO - BUDOWLANA	
ADRES OBIEKTU: DZIADOWICE, GM. MALANÓW			
TREŚĆ RYSUNKU: BUDOWA BUDYNKU MIESZKALNEGO JEDNORODZINNEGO oraz BUDYNKU GOSPODARCZEGO - PLAN ZAGOSPODAROWANIA			
PROJEKTOWAŁ: LECH PSZCZOŁA		ASYSTENT PROJEKTANTA:	
NR UPRAWNIENI: GP.7348/II/47/91		mgr inż. KATARZYNA DUŻYŃSKA	
DATA: LISTOPAD 2025 r		NR RYS.: 1 SKALA 1:500	
INWESTOR:			