


istn. stacja transformatorowa
STSp 20/250 Łuszczewo
nr 451142

układ sieci: TN-C

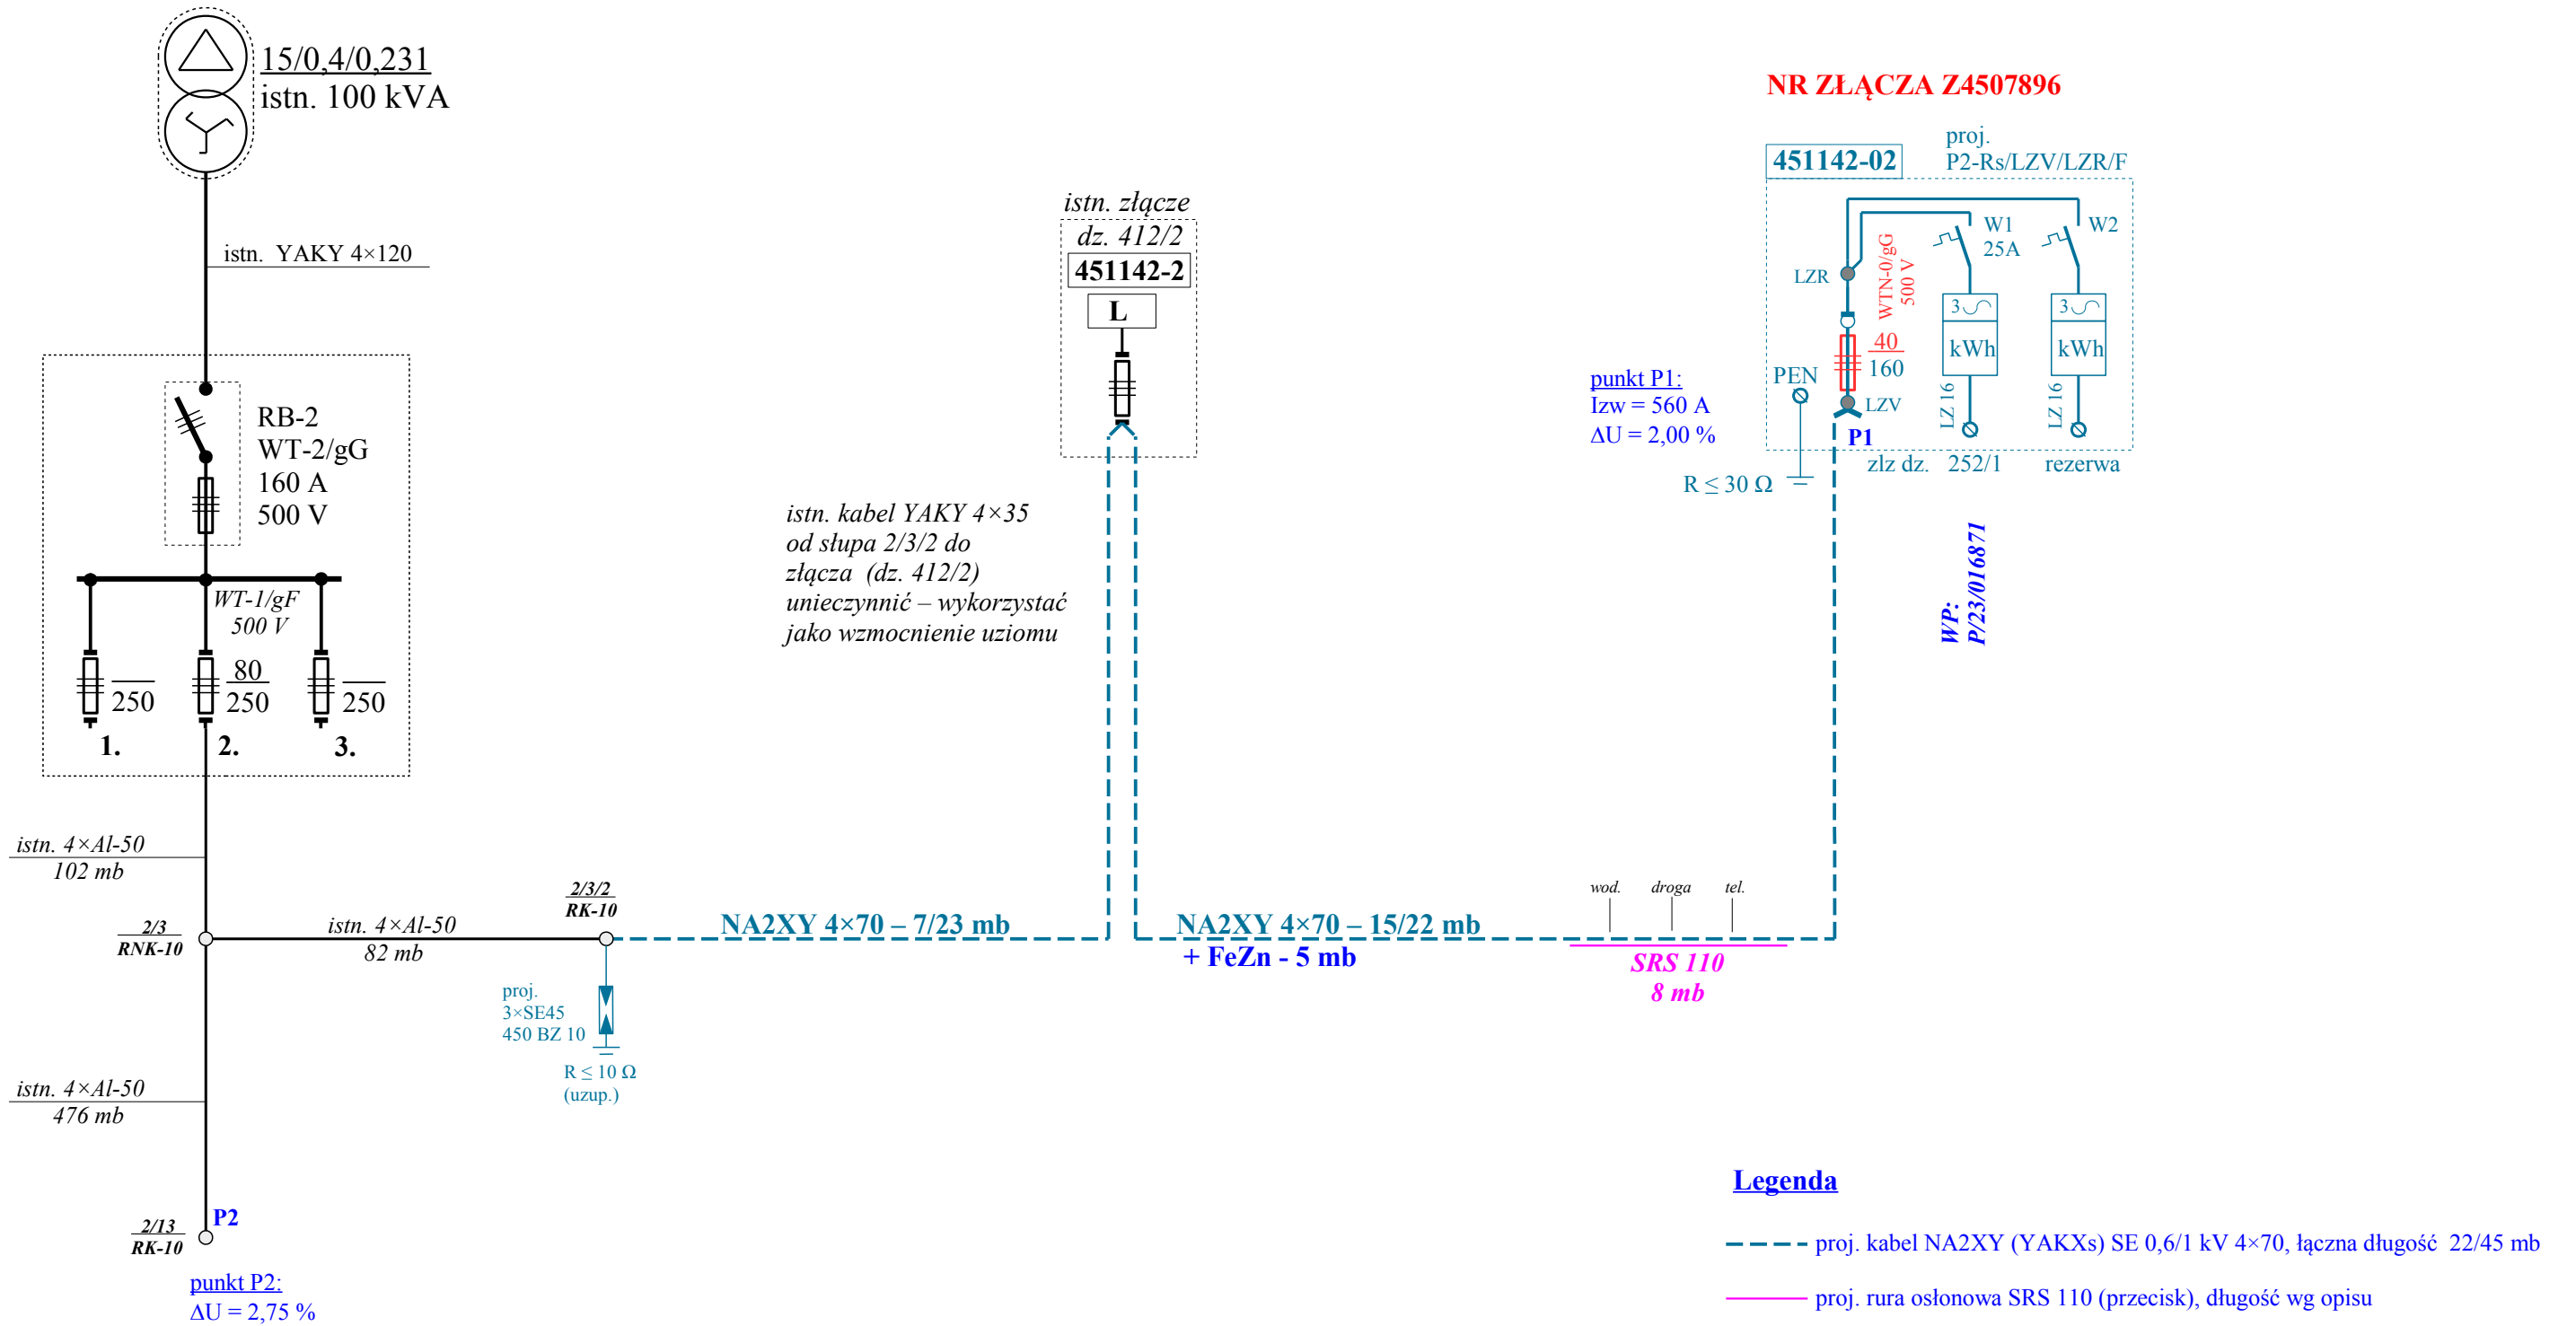

Legenda

- proj. kabel NA2XY (YAKXs) SE 0,6/1 kV 4×70, łączna długość 22/45 mb
- proj. rura osłonowa SRS 110 (przecisk), długość wg opisu

Przedsiębiorstwo Handlowo Usługowe „ELMIX” s. c. w Koninie		
PROJEKTOWAŁ: mgr inż. Florian Lewandowicz Upr. proj. w zakresie sieci i inst. elektr. UAB.8346/II/74/89	INWESTOR: ENERGA – OPERATOR S. A. Oddział w Kaliszu 62-800 Kalisz Al. Wolności 8 (RD w Koninie)	
SPRAWDZIŁ: inż. Wojciech Ćwikliński Upr. proj. w zakresie sieci i inst. elektr. GPB.I.7342-6/97		
OBIEKT: Przyłącze kablowe do domu jednorodzinnego w m. Łuszczewo gm. Skulsk, działki 412/2, 247, 252/1		
TREŚĆ: Schemat przyłącza kablowego		
SKALA:	DATA: sierpień 2023	NR RYS. 2.
NR WP: P/23/016871	OBI/45/2301302	nr umowy KJ04121/23