

# KOPIA MAPY ZASADNICZEJ skala mapy: 1:500

o ograniczonej treści w zakresie  
przebiegu granic działek ewidencyjnych

Nie podlega opłacie skarbowej  
na podstawie art. 3 Ustawy o opłacie  
skarbowej z 16 listopada 2006 r.  
(Dz.U. nr 225 poz. 1635)

województwo: wielkopolskie


powiat: koniński

jednostka ewidencyjna: Ślesin miasto

obręb: Ślesin

oznaczenie kancelaryjne wniosku:

K.40602.1.3680.2023

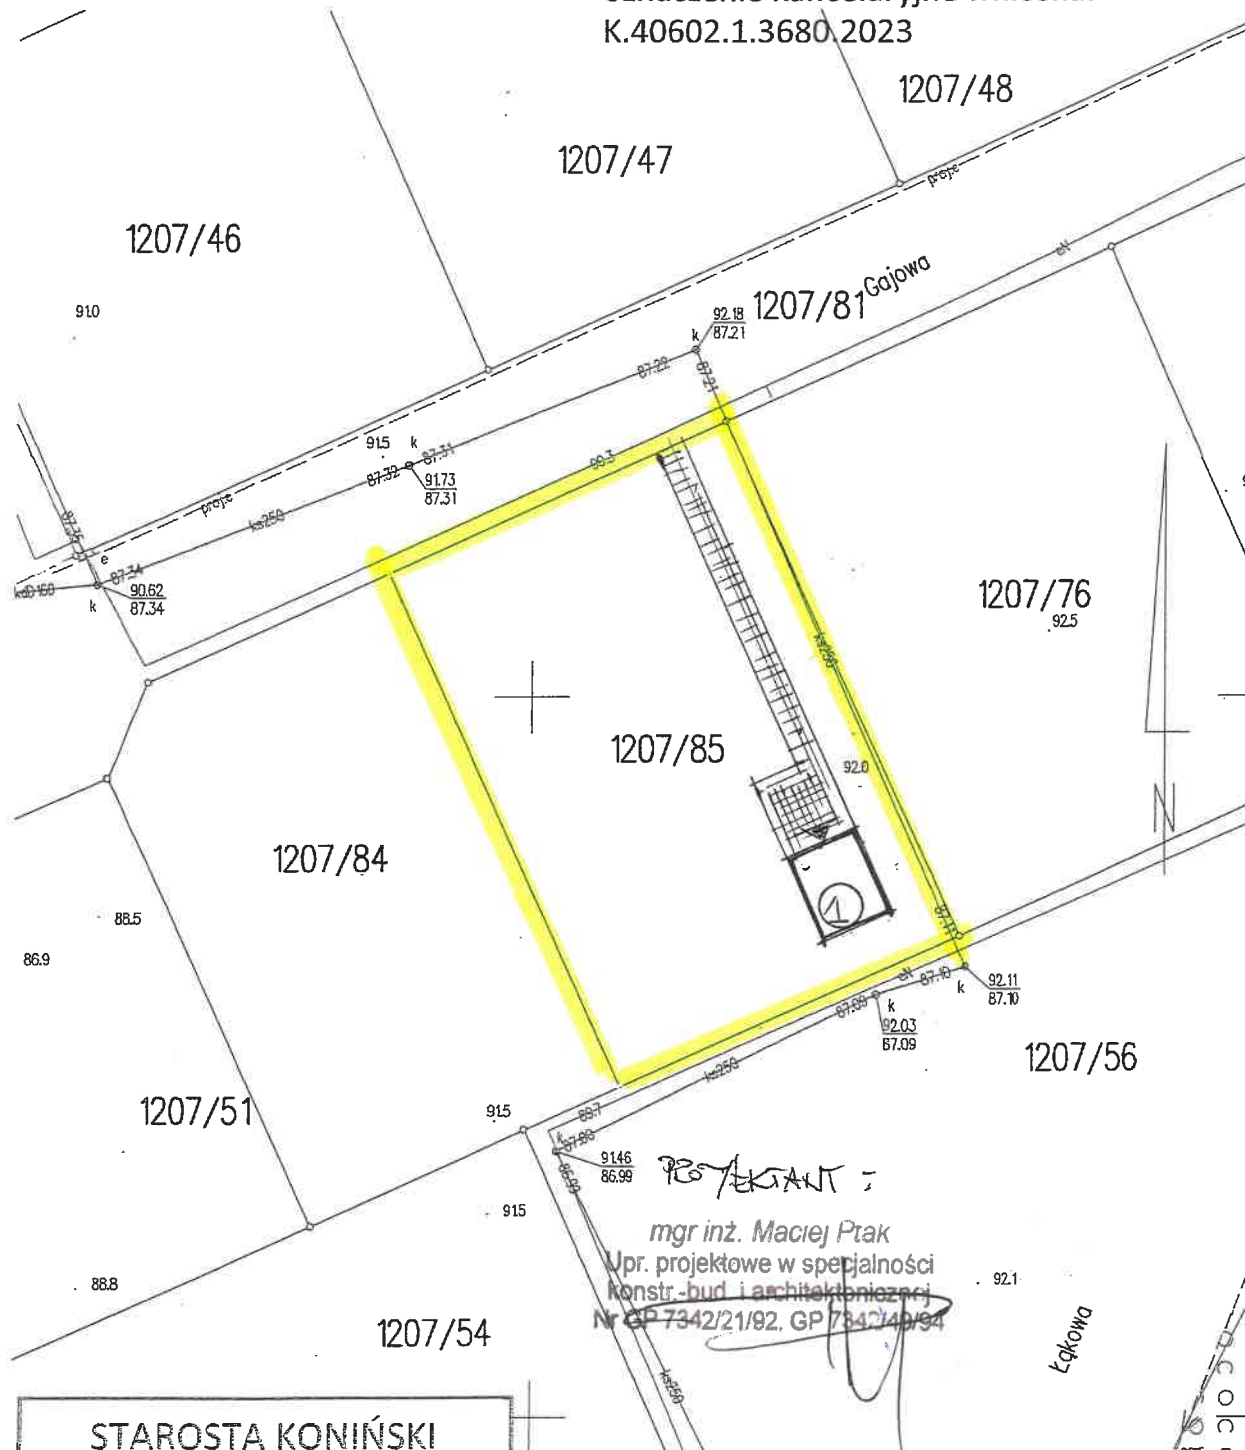

STAROSTA KONIŃSKI

P.3010. 12\_4.0001

(identyfikator ewidencyjny materiału zasobu)

(nazwa materiału zasobu)

12.10.2023 r.

(data wykonania kopii materiału zasobu)

Podpis jest prawdziwy

Dokument podpisany przez

Monika Janiak

(imię, nazwisko, data i godzina podpisania)

Data: 2023.10.13 07:10:09 CEST

PROJEKTANT:

mgr inż. Maciej Ptak

Upr. projektowe w specjalności  
konstr.-bud. i architektonicznej  
Nr GP 7342/21/92, GP 7342/40/94

PROJEKT ZAGOSPODAROWANIA  
DZIAŁKI

OPS OBIEKTÓW:

1. PROJEKTOWANA ALTANA OGRADOWA

INWESTOR: DARIUSZ ANDRZEJCZYŃSKI  
UL. PÓŁNOČNA 43  
62-561 ŚLESIN