



Numer B/25/027637

Miejscowość Kartuzy

Data 08-04-2025

WARUNKI BUDOWY SIECI**SIECI ELEKTROENERGETYCZNEJ ENERGA – OPERATOR SA****Oddział w Gdańsku**

Niniejszy dokument określa niezbędny zakres budowy sieci elektroenergetycznej dla realizacji przyłączenia obiektów do sieci elektroenergetycznej. Warunki przyłączenia poszczególnych obiektów określone są odrębnie na podstawie przepisów ustawy - Prawo energetyczne i rozporządzeń wykonawczych.

1. Obiekt:

Nazwa: zespół budynków jednorodzinnych
Adres (Nr działki): Żukowo, ul. -
gm. Żukowo, działka numer 365/61, 365/63, 365/64

2. Zakres niezbędnej budowy/rozbudowy sieci:**2.1. Urządzenia WN i SN:**

-

2.2. Stacja transformatorowa:

-

2.3. Urządzenia nn:

Dokonać powiązania sieci między stacją T-8492 Żukowo Gdańska (obw.300) a T-7939 Żukowo Konwaliowa (obw.200) linią kablową YAKXS 4x120 poprzez wykonanie wcinek do dwóch złączy manewrowych KRSN-00/3R-NH2/F oraz ustanowić podział sieci zgodnie z koncepcją wg projektu.

2.4. Demontaże:

-

3. Dane dotyczące sieci oraz parametry w zakresie elektroenergetycznej automatyki zabezpieczeniowej i systemowej**3.1. Dotyczy sieci o napięciu do 1 kV:**

a) Układ sieci

-

b) Napięcie znamionowe sieci

0,4

kV

c) System ochrony od porażeń

-

3.2. Dotyczy sieci o napięciu powyżej 1 kV:

a) Sposób pracy punktu neutralnego sieci

-

b) Napięcie znamionowe sieci

-

kV

c) Prąd zwarcia doziemnego

-

A

i czas wyłączenia zwarcia

-

s

d) Moc zwarcia na szynach 15 kV

-

MVA

i czas wyłączenia zwarcia

-

s

-

e) System ochrony od porażeń

w stacji GPZ GPZ RUTKI
uziemienie ochronne

4. Inne ustalenia:**4.1. Dotyczy projektu budowlanego:**

Opracować projekty budowlane - wykonawcze linii kablowych nn-0,4kV (zgodnie z obowiązującymi w ENERDZE - OPERATOR SA standardami technicznymi i Wytycznymi do Projektowania Oddziału w Gdańsku) i uzgodnić je z ENERGA - OPERATOR SA Oddział w Gdańsku, Rejon Dystrybucji w Kartuzach - Dział Dokumentacji Energetycznej.

4.2. Inne wymagania:

-

5. Rozpoczęcie prac projektowych, jak również budowlano – montażowych na podstawie niniejszych warunków budowy sieci odbywa się na zasadach uzgodnionych z ENERGA – OPERATOR SA Oddział w Gdańsku
Gackowski Marek

OPRACOWAŁ


tel. 58 527 93 41

Kierownik
Działu Przyłączeń


Piotr Kozłowski
ZATWIERDZIŁ

Otrzymują:

1. ENERGA-OPERATOR SA Oddział w Gdańsku Rejon Dystrybucji w Kartuzach
ul. 3-go Maja 9, 83-300 Kartuzy

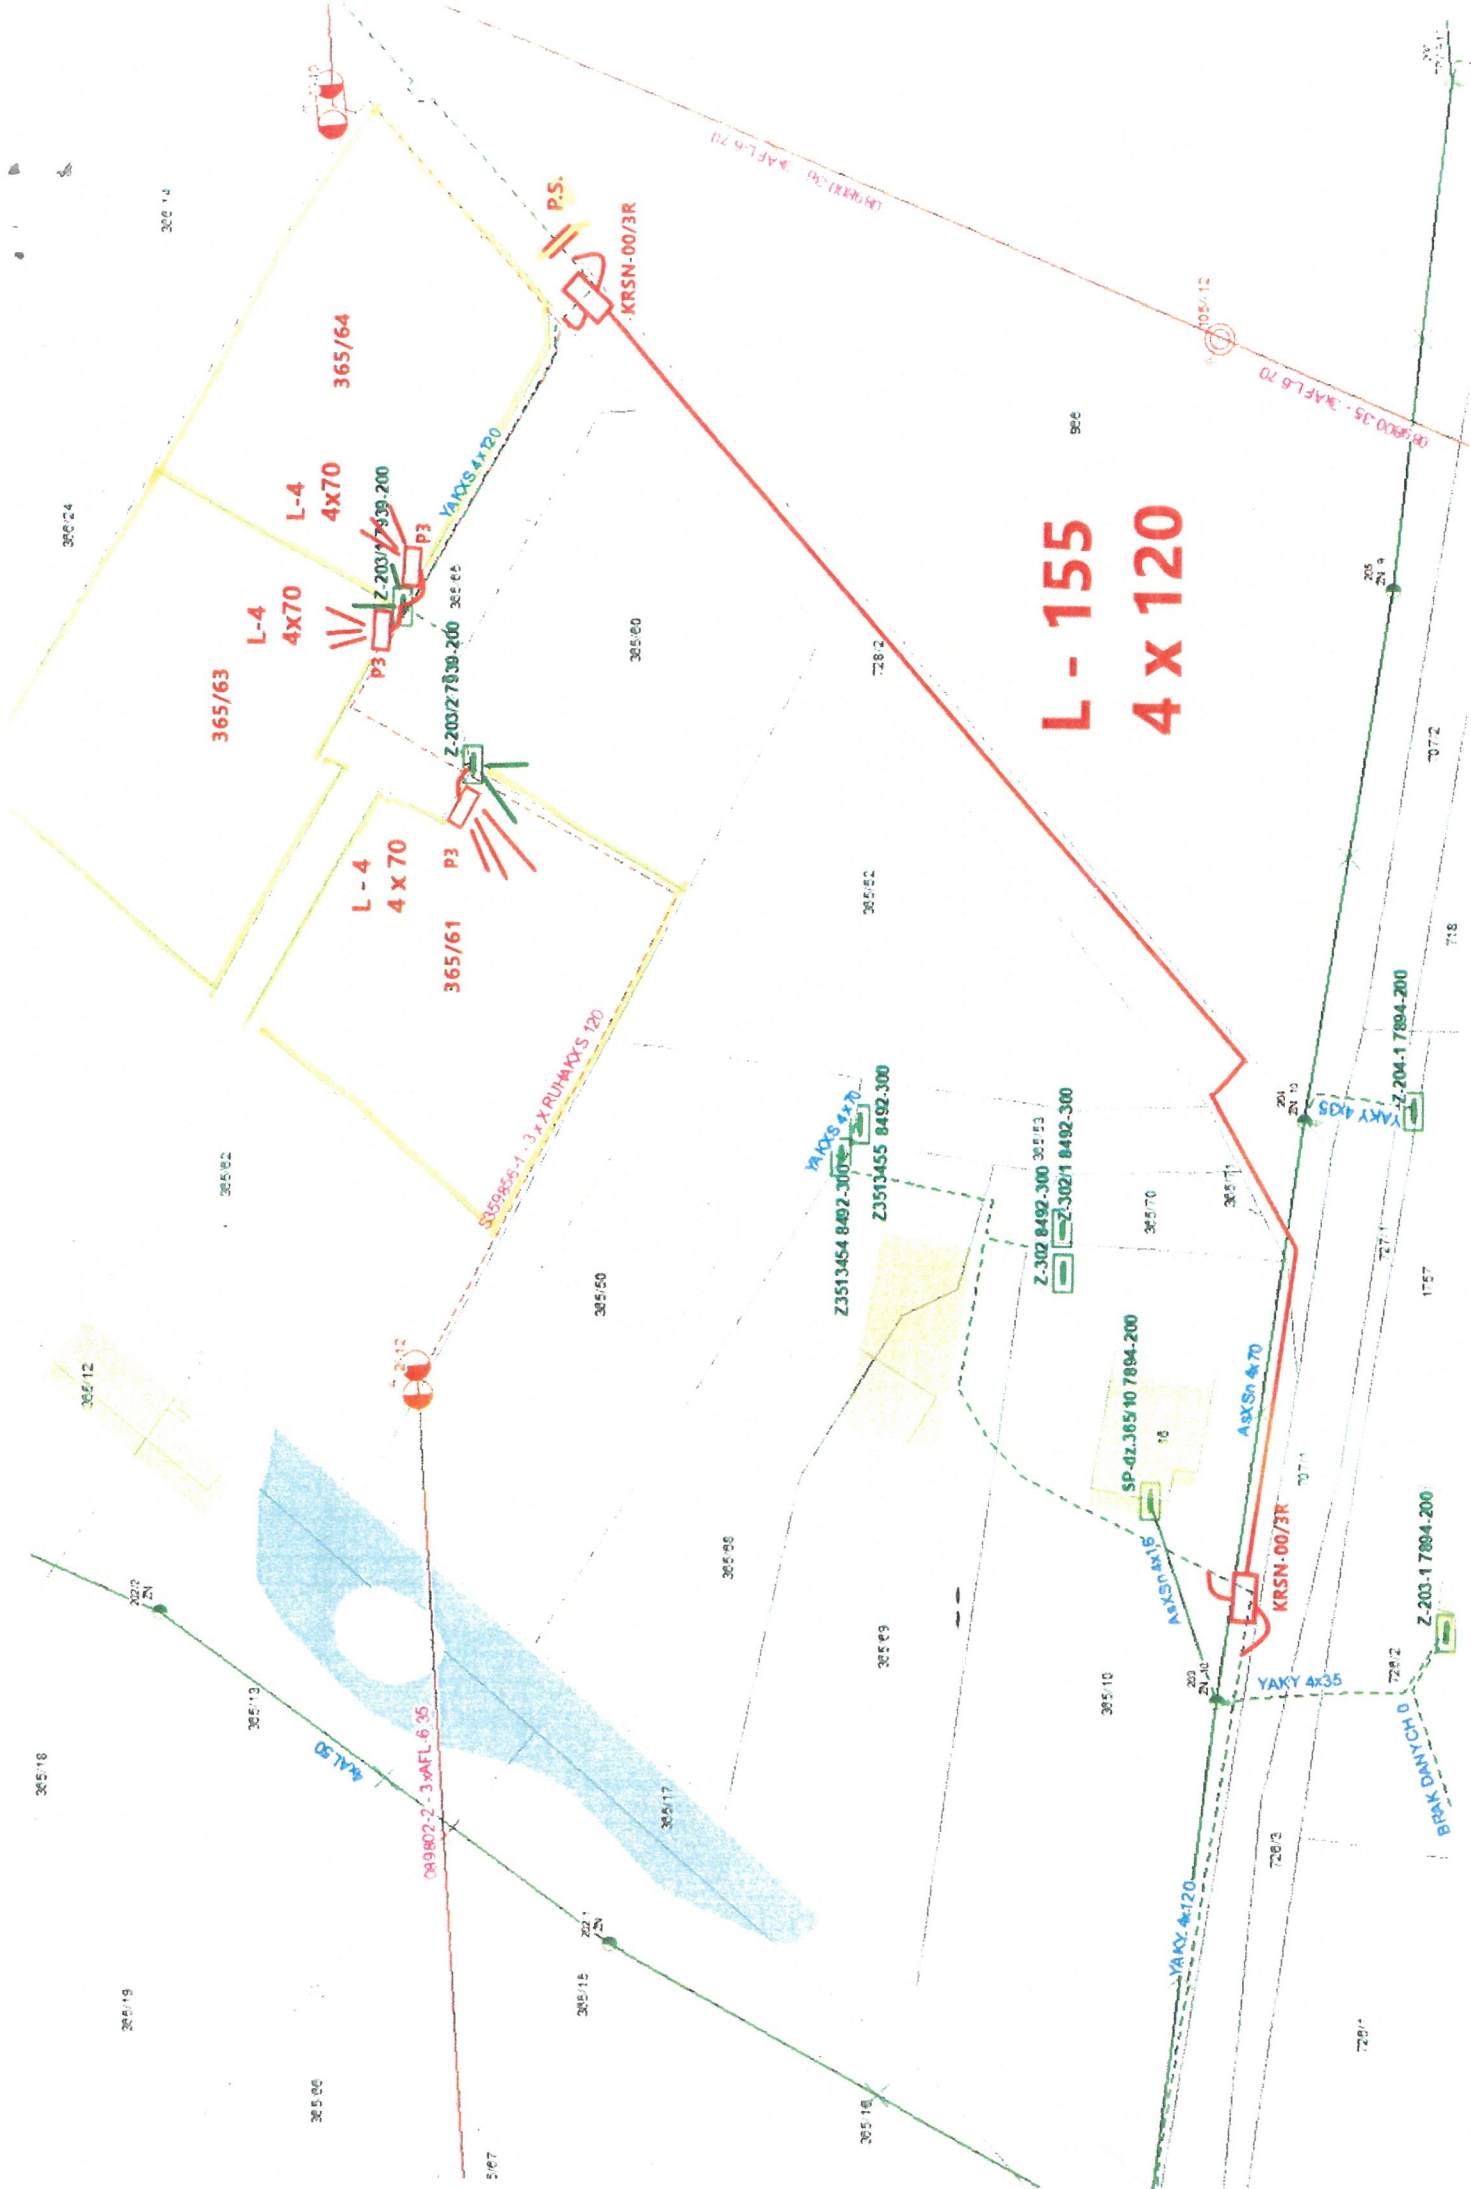

L - 155
4 x 120



LEGENDA:

- GRANICA DZIAŁKI
- PROJEKTOWANY BUDYNEK
- WEJŚCIA DO BUDYNKU
- WJAZDY DO GARAŻU INDYWIDUALNEGO
- PROJEKTOWANE GŁĄG PIESZO-JEZDNY
- PROJEKTOWANE PARKINGI
- PROJEKTOWANY ZJAZD
- PROJ. CHODNIKI
- PROJ. TARAS
- ZIELEŃ NISKA
- PAS ZIELENI IZOLACYJNEJ



GRUPA PROJEKTOWO-INWESTYCYJNA BASS Sp. z o.o.
80-190 Kowale, ul. Siostry Faustyny 4,
biuro @ bass.gda.pl http://www.bass.gda.pl

Temat: DOWY JEDNORODZINNE DWULOKALOWE W ZABUDOWIE
BLIŹNACZEJ W ŻUKOWO ul. 100 Leśca Niepodległości

Adres: Żukowo
dz. nr 365160, 365161, 365162, 365163, 365164, 365165, obręb Żukowo M

Inwest:

Imię i nazwisko projektanta:	specjalność:	nr uprawnień:	podpis:
inż. ROMAN GŁOWACKI	elektryka	POM/0003/PWOE/11	
Imię i nazwisko opracowującego:			
Imię i nazwisko osoby sprawdzającej:			
Nazwa rysunku	Projekt zagospodarowania terenu		
Projekt zagospodarowania terenu			Numer rysa
Projekt zagospodarowania terenu			Az-1
Projekt zagospodarowania terenu			Skala: 1:500

Data: luty 2025 Stadium: PROJ. BUDOWLANY Architektura