


Wydruk mapy

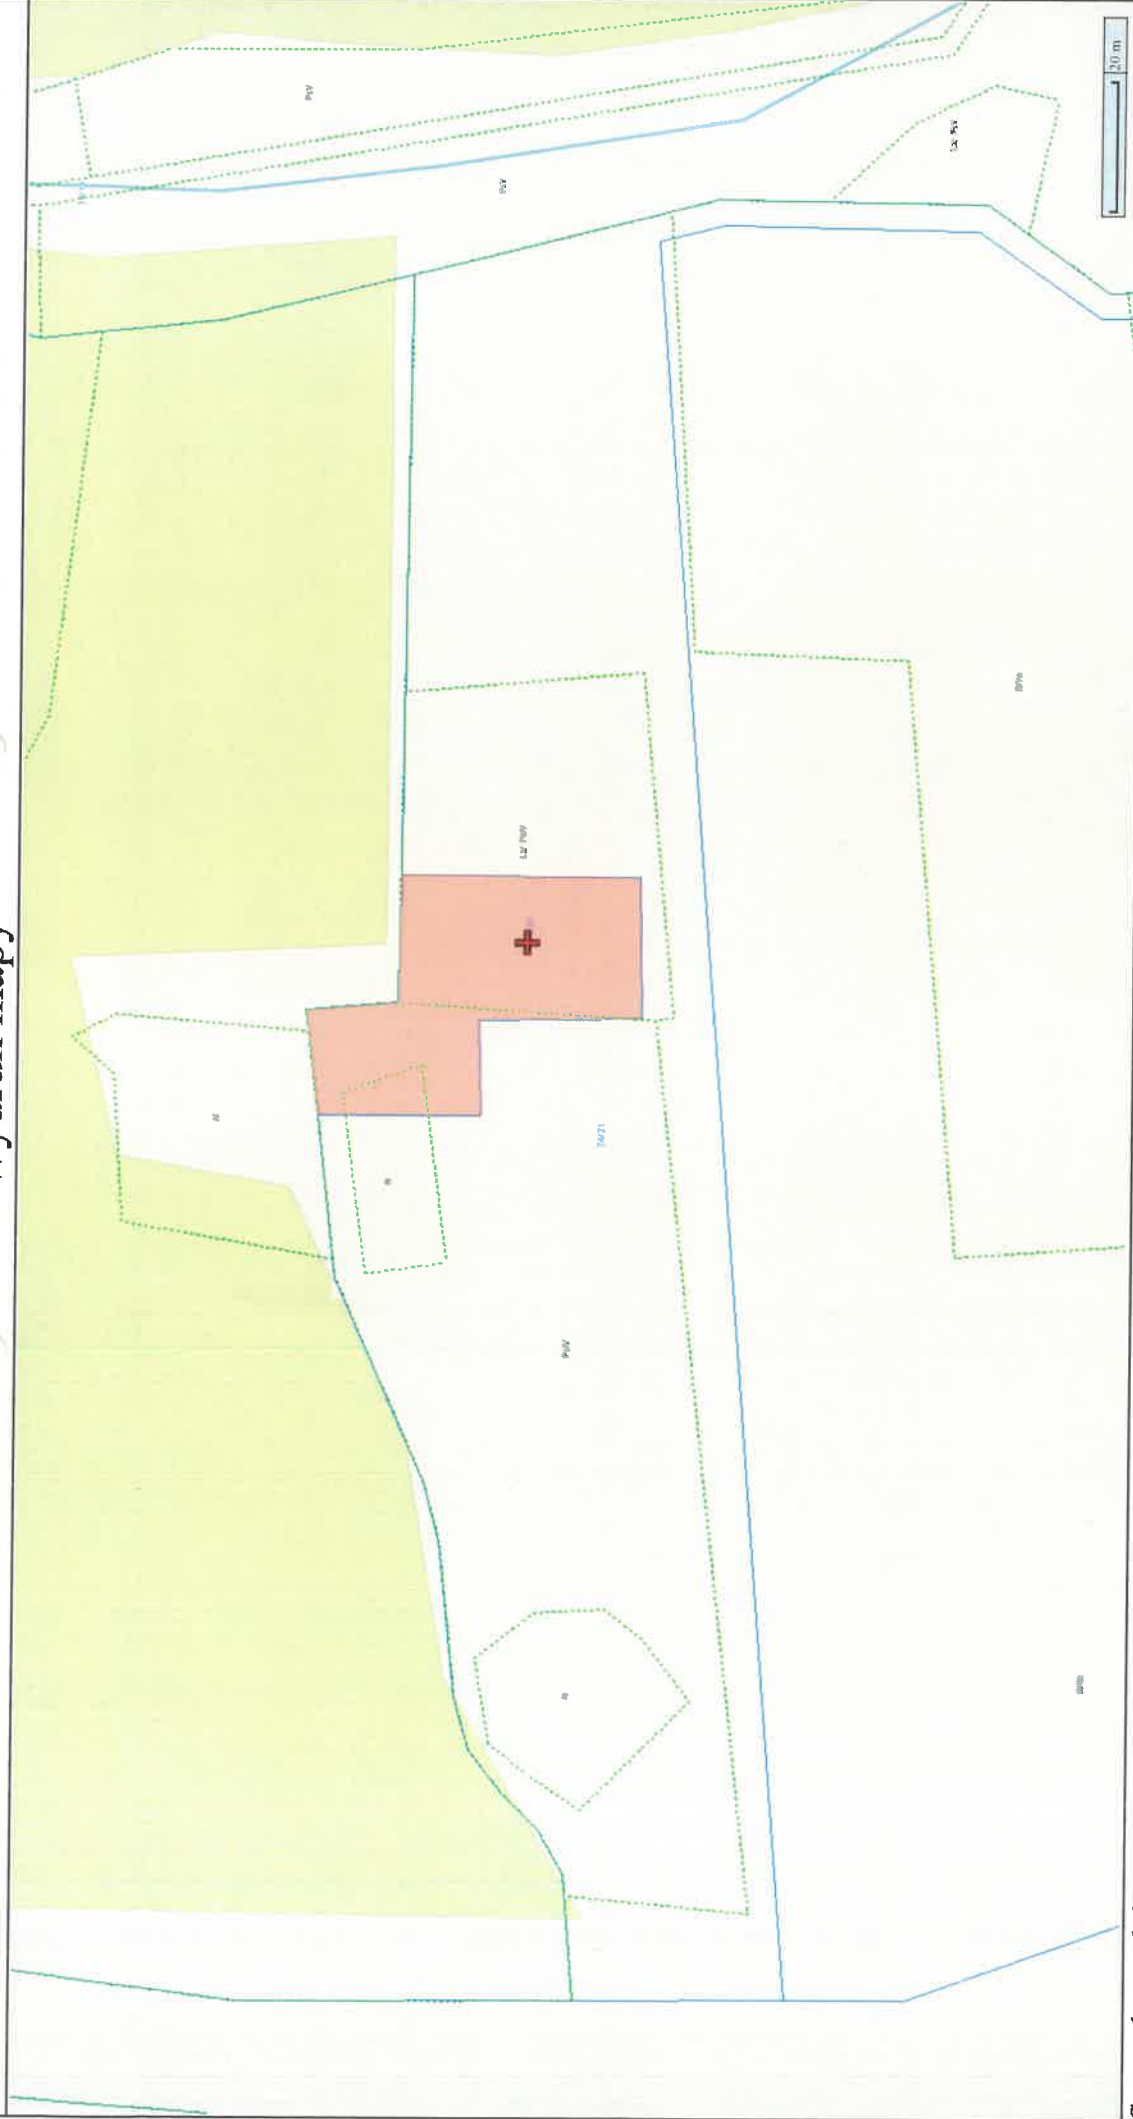

Sporządzono dnia: 02.05.2025 r.

Wydruk ma charakter poglądowy i nie jest dokumentem






Sporządzono dnia: 02.05.2025 r.


Wydruk ma charakter poglądowy i nie jest dokumentem

Uzgodnienie nr
 Uzgadnia się lokalizację szafki złączowo-pomiarowej
 zasilającej w energię elektryczną

 na dziale nr
 w miejscowości
 gm.
 może ulec zmianie w przypadku braku możliwości uzyskania
 przez ENERGIA-OPERATOR SA Oddział w Olsztynie na etapie
 opracowania dokumentacji technicznej zgody na budowę
 sieci elektroenergetycznej zasilającej ww. obiekt. W przypadku
 wystąpienia ww. sytuacji ENERGIA-OPERATOR SA Oddział
 w Olsztynie uzgodni zmianę lokalizacji szafki.

18-02-2025r.
63 mmpr

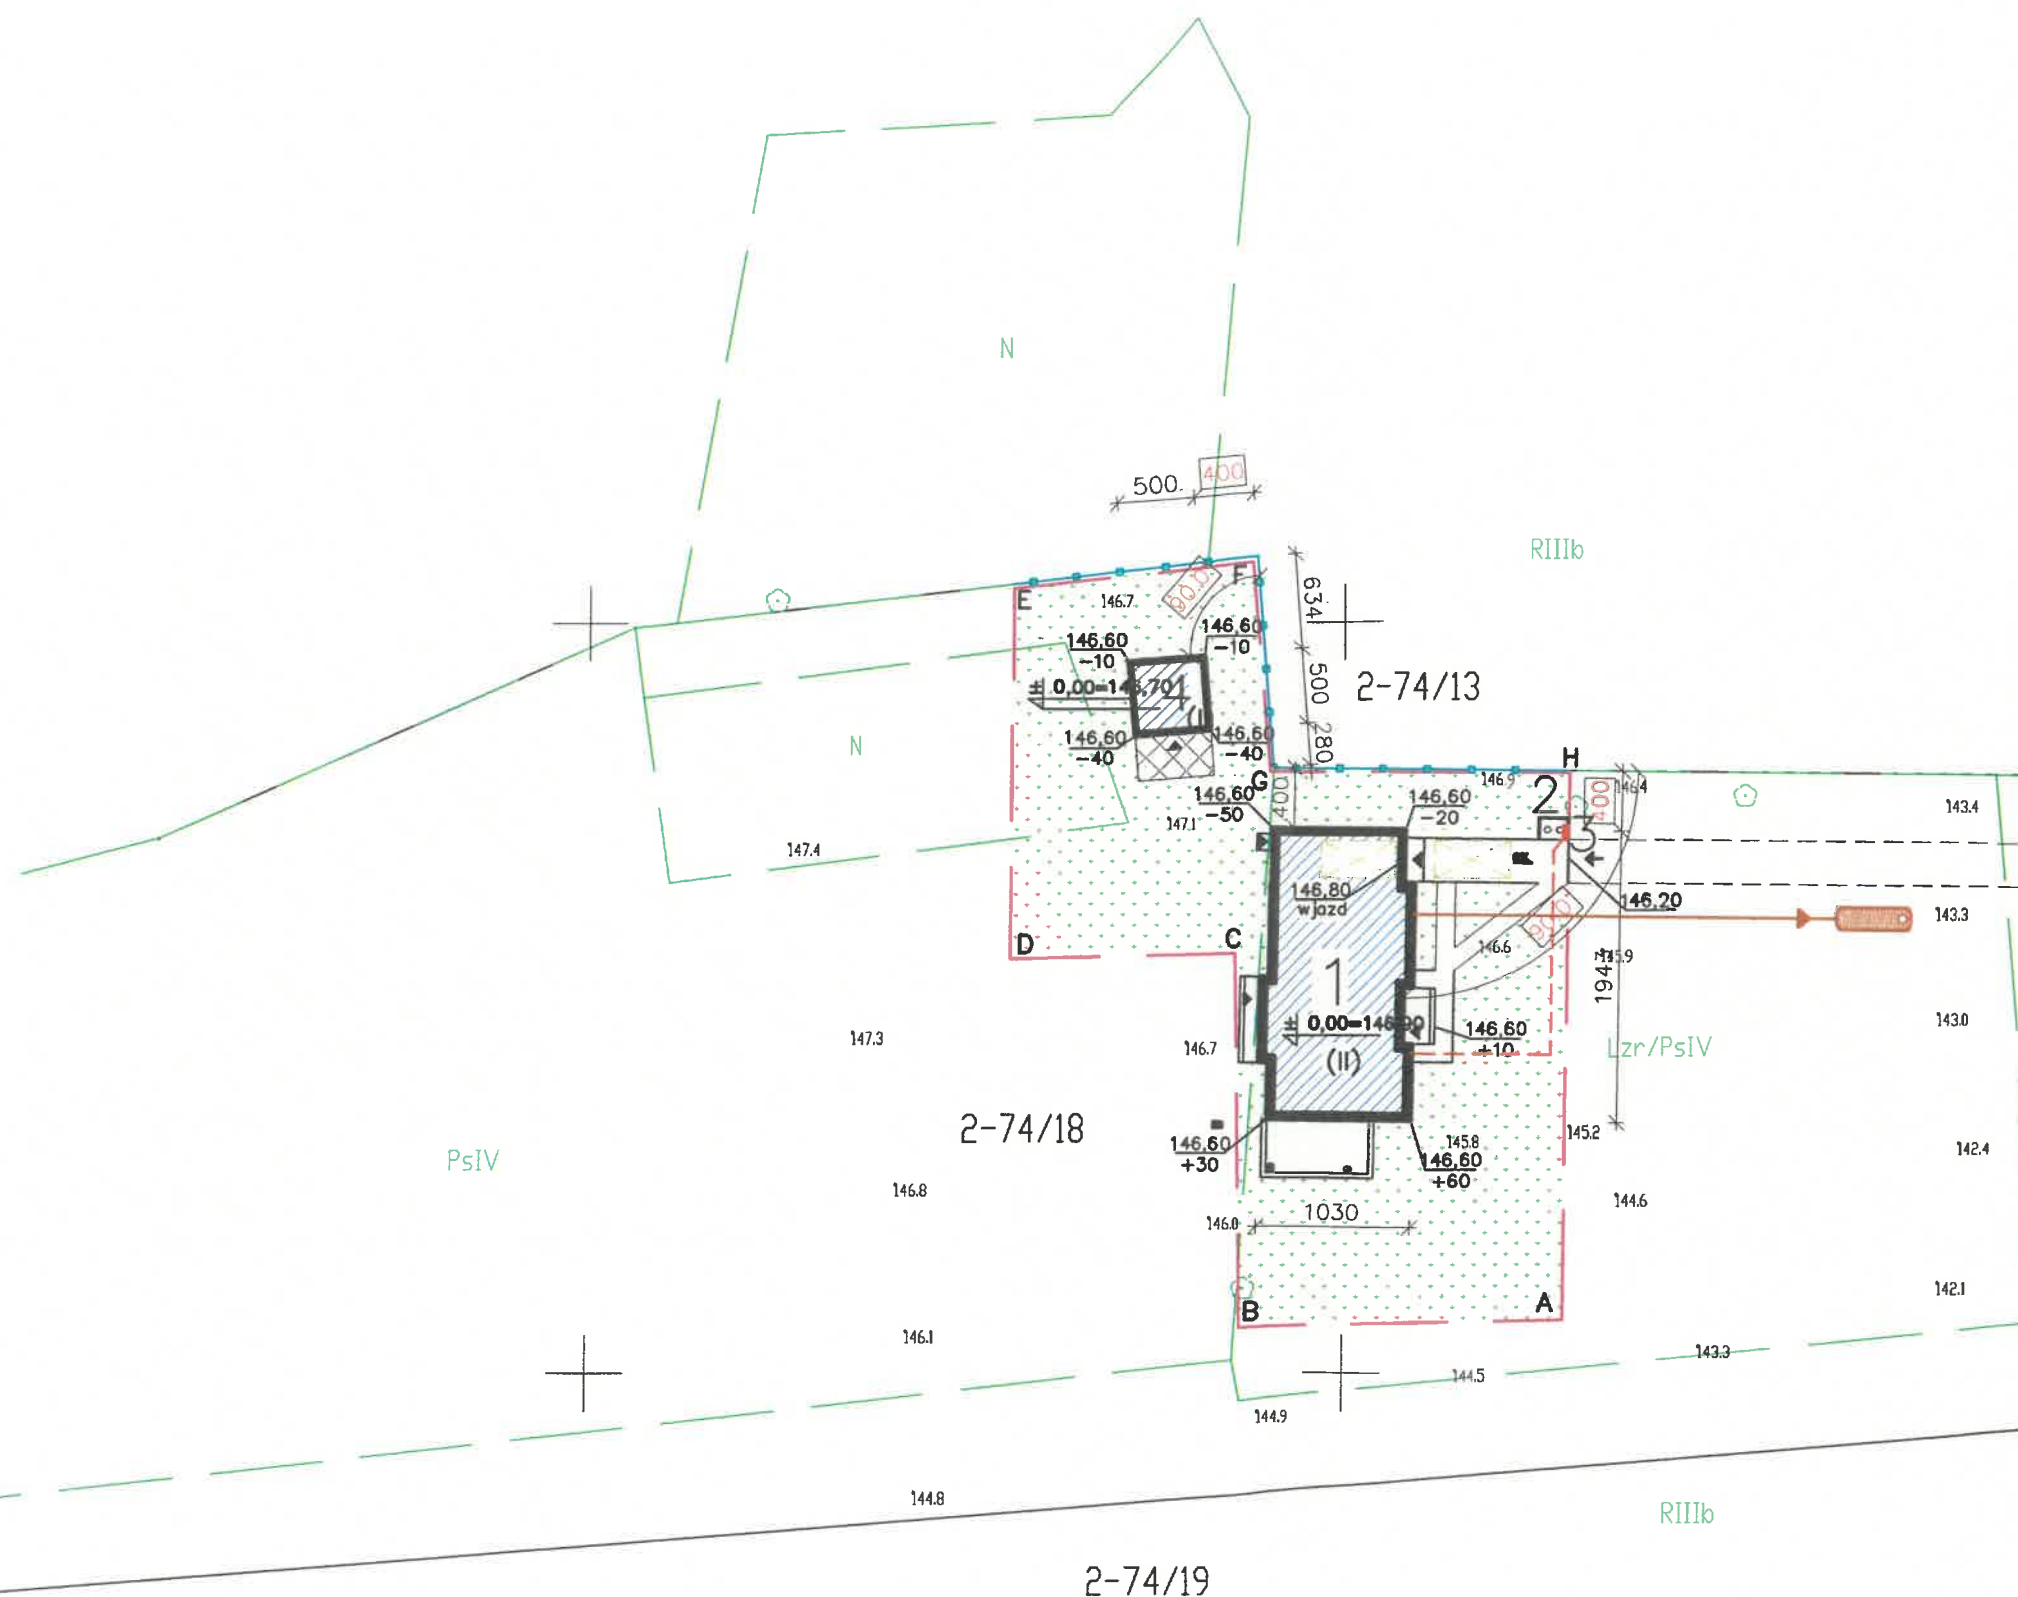

OBIEKT:	Budynek mieszkalny jednorodzinny Garzewko, działka nr 2-74/20, gm. Jonkowo	Brzeczka: ELEKTRYCZNA
		Skala: 1:500
TEMAT:	Projekt zagospodarowania terenu branża elektryczna	Nr rys.: E-1
		Data: 02.02.2025r.
PROJEKTOWAŁ:	Jarosław Koper upr. bud. WAM/0137/P/WOE/05	
OPRACOWAŁ:	Tomasz Chelstowski	