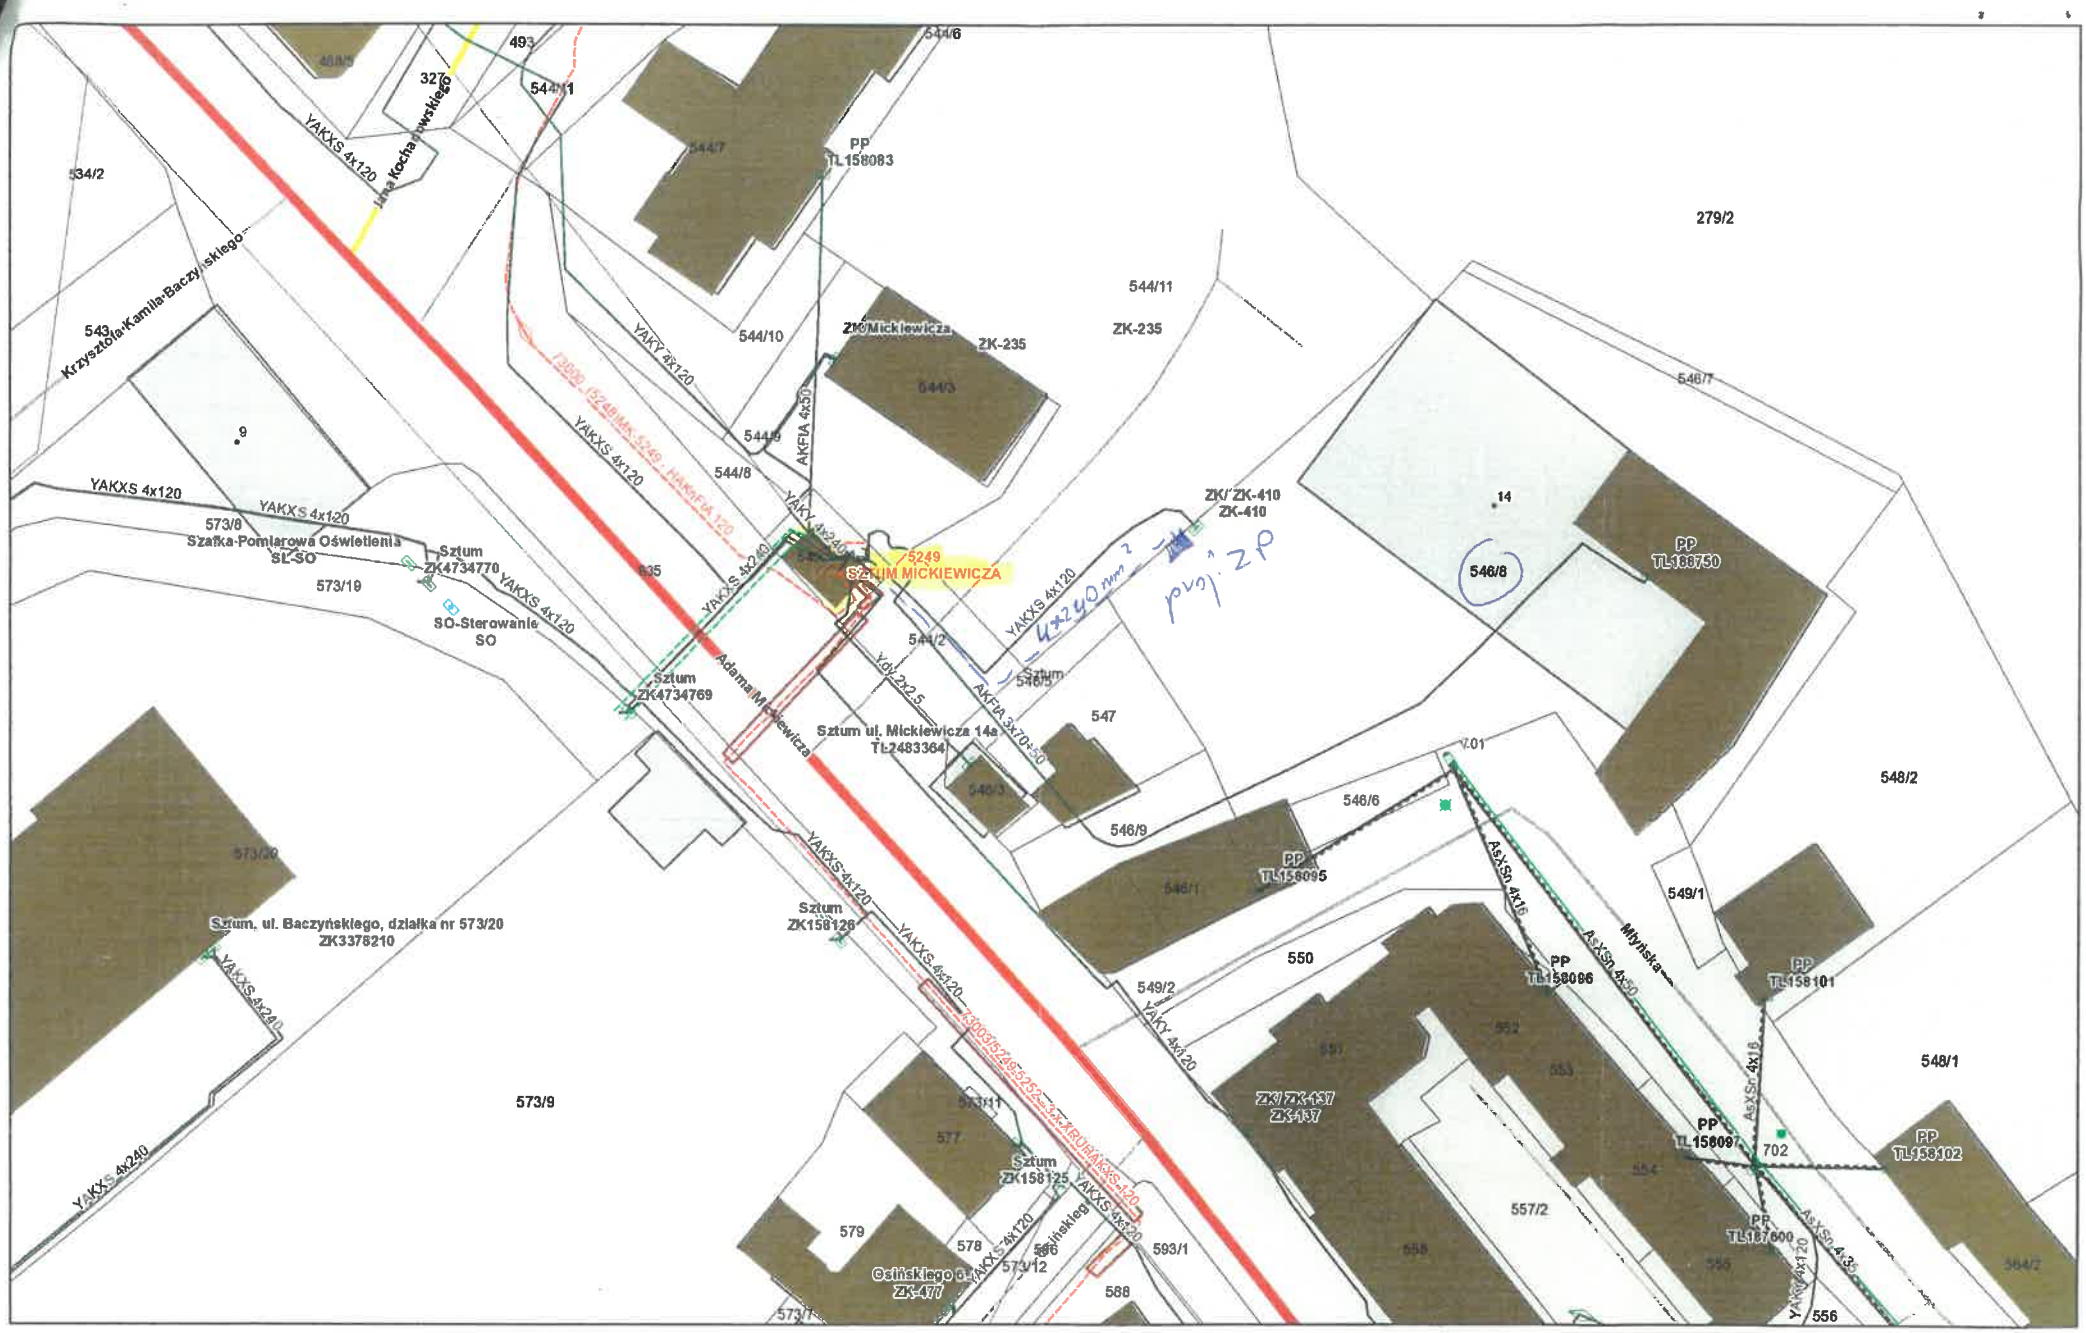
5249
Sztum MICKIEWICZA
Sztum ul. Mickiewicza 14a
TL2483364
Sztum, ul. Baczyńskiego, działka nr 573/20
ZK3378210
SO-Sterowanie
SO
Szafka-Pomiarowa Oświetlenia
SL-SO
Sztum
ZK4734770
Sztum
ZK4734769
Sztum
ZK158126
Sztum
ZK158125
Adama Mickiewicza
Krzysztofa Kamila Baczyńskiego
Myńska
Osińskiego
ZK-477
ZK/ZK-137
ZK-137
ZK/ZK-410
ZK-410
ZK/ZK-235
ZK-235
PP
TL158083
PP
TL158095
PP
TL158096
PP
TL158097
PP
TL158101
PP
TL158102
PP
TL158600
PP
TL158750
YAKXS 4x120
YAKXS 4x240
YAKY 4x120
YAKY 4x240
AKFtA 4x50
AKFtA 3x70+50
AsXSn 4x50
AsXSn 4x35
AsXSn 4x16
3x2,5
4x240mm²
pvp. ZP
March 14, 2025
1:500
0 0.005 0.01 0.02 mi
0 0.0075 0.015 0.03 km