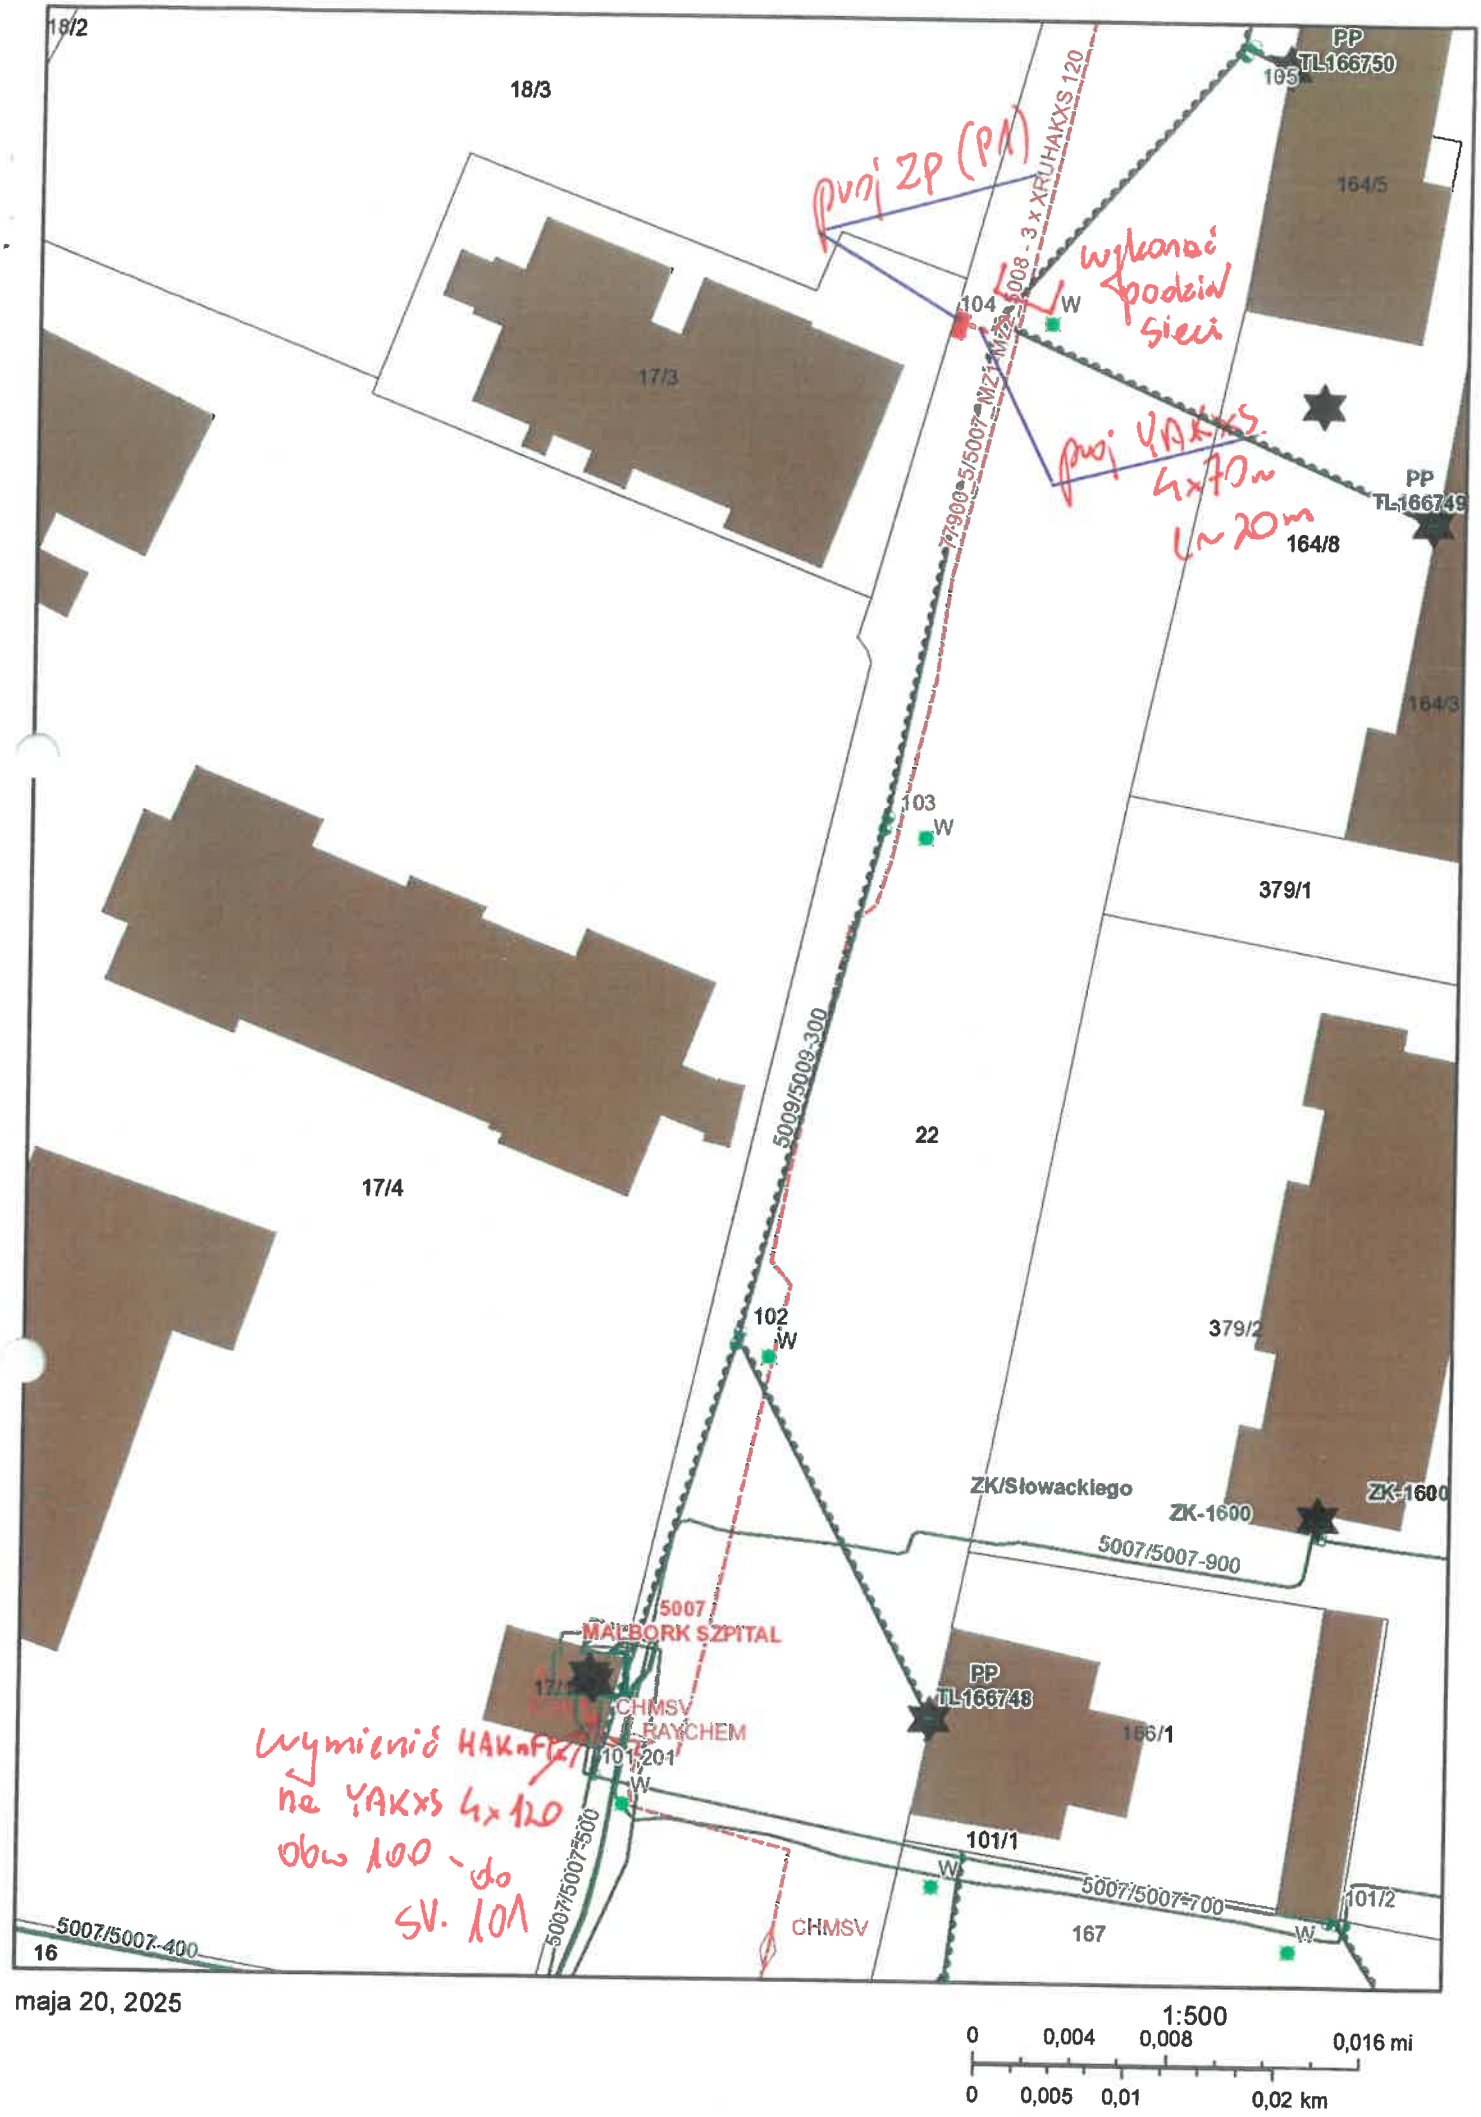

Wymienić HAKnFtZ/ na YAKXS 4x120 obw 100 - do SV. 101

Wykonać podział sieci

Proj ZP (PM)

Proj YAKXS 4x70 w ~20m