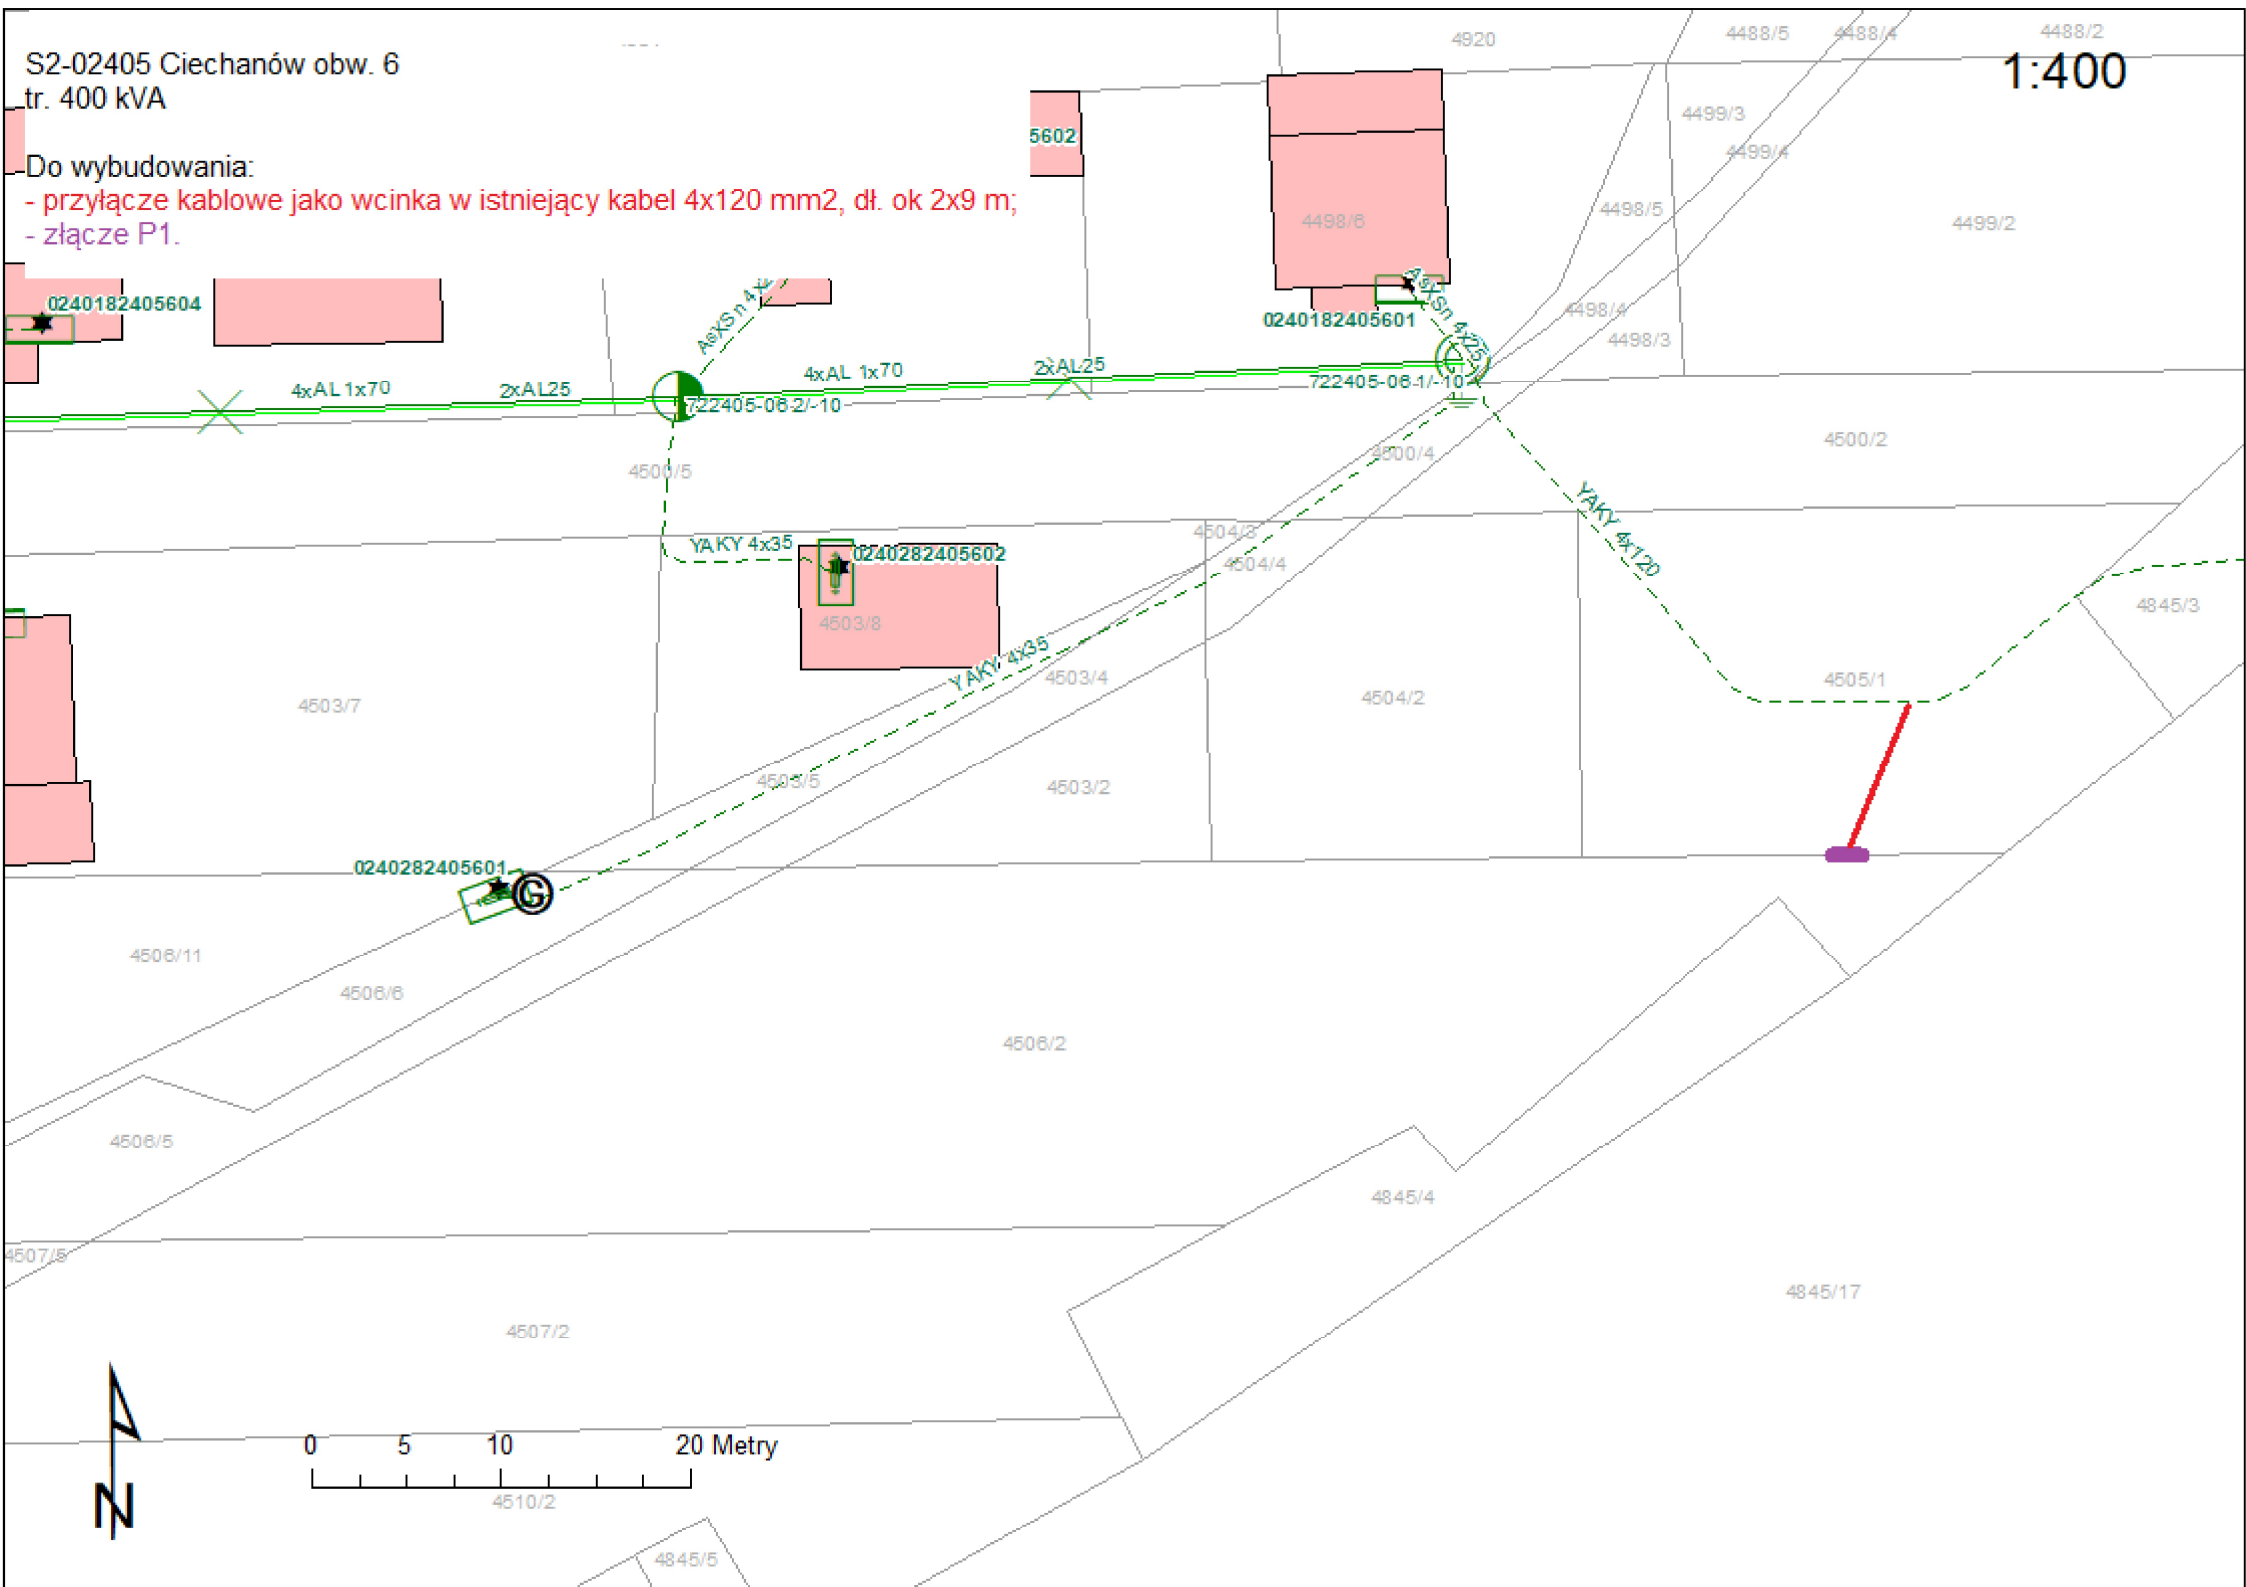
S2-02405 Ciechanów obw. 6
tr. 400 kVA
Do wybudowania:
- przyłącze kablowe jako wcinka w istniejący kabel 4x120 mm2, dł. ok 2x9 m;
- złącze P1.
1:400
0240182405604
0240182405601
0240282405602
0240282405601
4xAL 1x70
2xAL25
722405-06-2/-10
722405-06-1/-10
YAKY 4x35
YAKY 4x120
5602
4920
4488/5
4488/4
4488/2
4499/3
4499/4
4498/6
4498/5
4499/2
4498/4
4498/3
4500/2
4500/4
4500/5
4504/3
4504/4
4503/8
4503/7
4503/4
4504/2
4503/5
4503/2
4845/3
4505/1
4506/11
4506/6
4506/2
4506/5
4845/4
4507/5
4845/17
4507/2
4845/5
4510/2
0
5
10
20 Metry
N