


# MAPA DO CELÓW PROJEKTOWYCH

Obiekt: Dzierżnia, dz. 252/1  
Obręb: 0006 Dzierżnia  
Jedn. ewid.: 142005 2 Dzierżnia  
Powiat: płoński, woj. mazowieckie  
Skala: 1:500  
Sekcja: 7.182.14.08.4.4, 7.182.14.13.2.2  
Układ współrzędnych: 2000/7  
Układ wysokości: PL-EVRF2007-NH  
GG: 6640.1444.2023

UWAGA: Poza wykazanymi na niniejszej mapie urządzeniami podziemnymi nie wykrywa się istnienia w terenie urządzeń podziemnych, dla których brak było informacji branżowych i nie zostały uwzględnione w trasie inwestycyjnej geodezyjnej.

Mapa została sporządzona na: ustalonych obciążeniach służebnościami gruntowymi.  
Błąd położenia punktów granicznych w zakresie opracowania dla działki nr 254 wynosi 0.31-3.00 m, dla pozostałych punktów granicznych 0.00-0.10 m.  
linia zielona oznacza obszar aktualizacji mapy

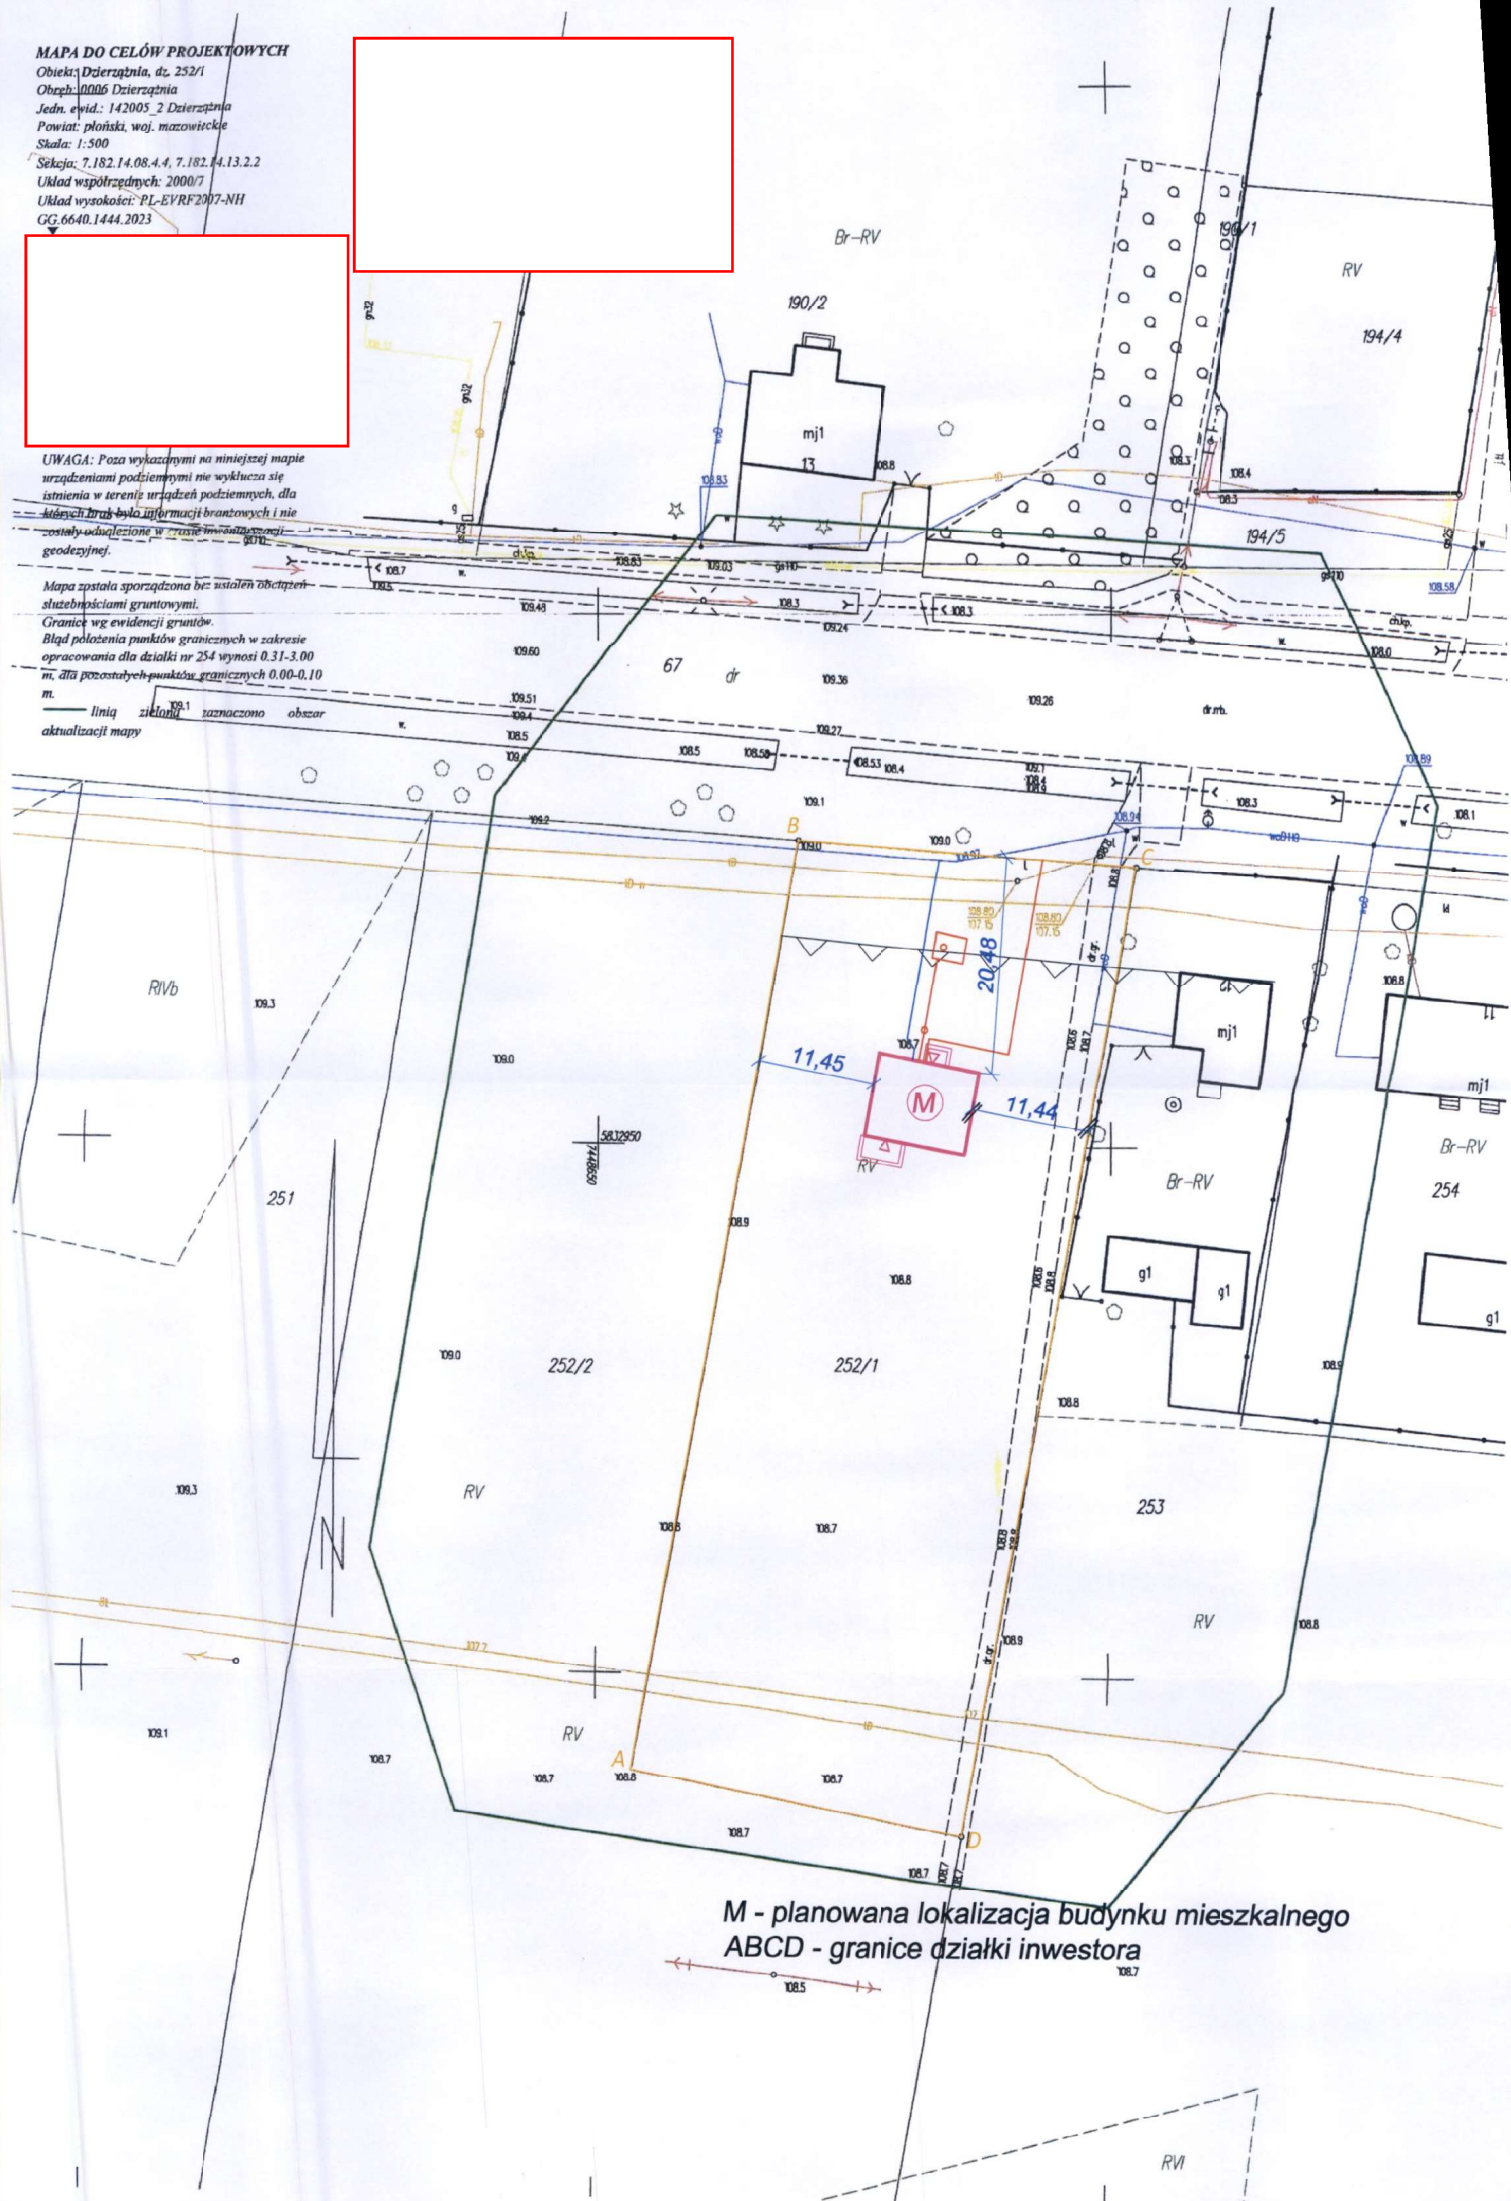

M - planowana lokalizacja budynku mieszkalnego  
ABCD - granice działki inwestora