


Wybudować linię kablową o odpowiednim przekroju z istniejącego złącza kablowego nr Z3200229 po jego wymianie oraz dokonaniu podziału sieci (T324252-100) do projektowanego złącza kablowo-pomiarowego, które ustawić przy granicy zasilanej działki nr 293.  
 YAKOS 4x240  
 I-110 m

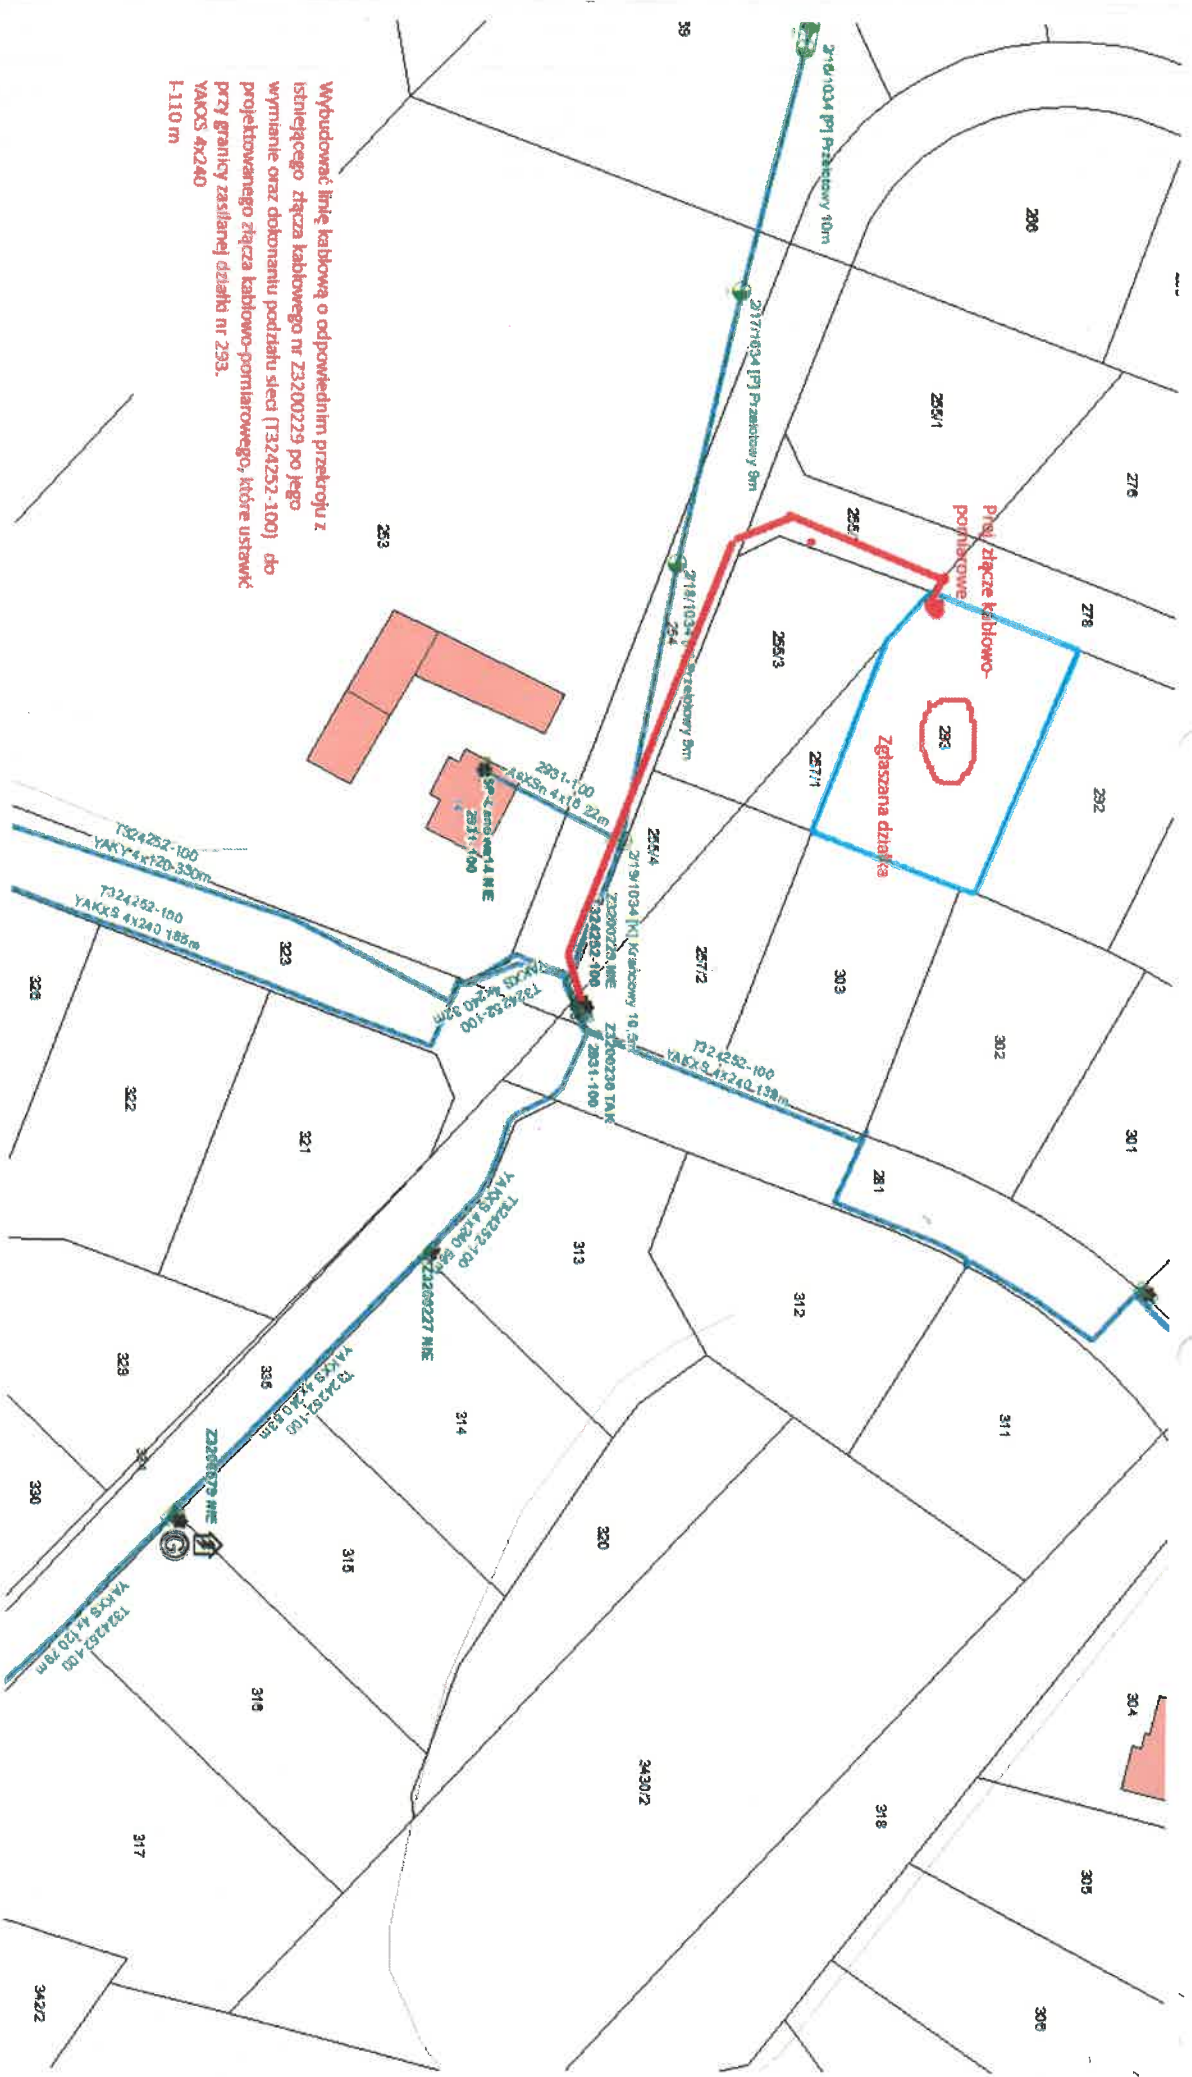

Orientacyjna trasa przyłącza nN-0,4kV. Należy uzgodnić z Podmiotem Przyłączającym szczegóły lokalizacji złącza kablowego / przyłącza.