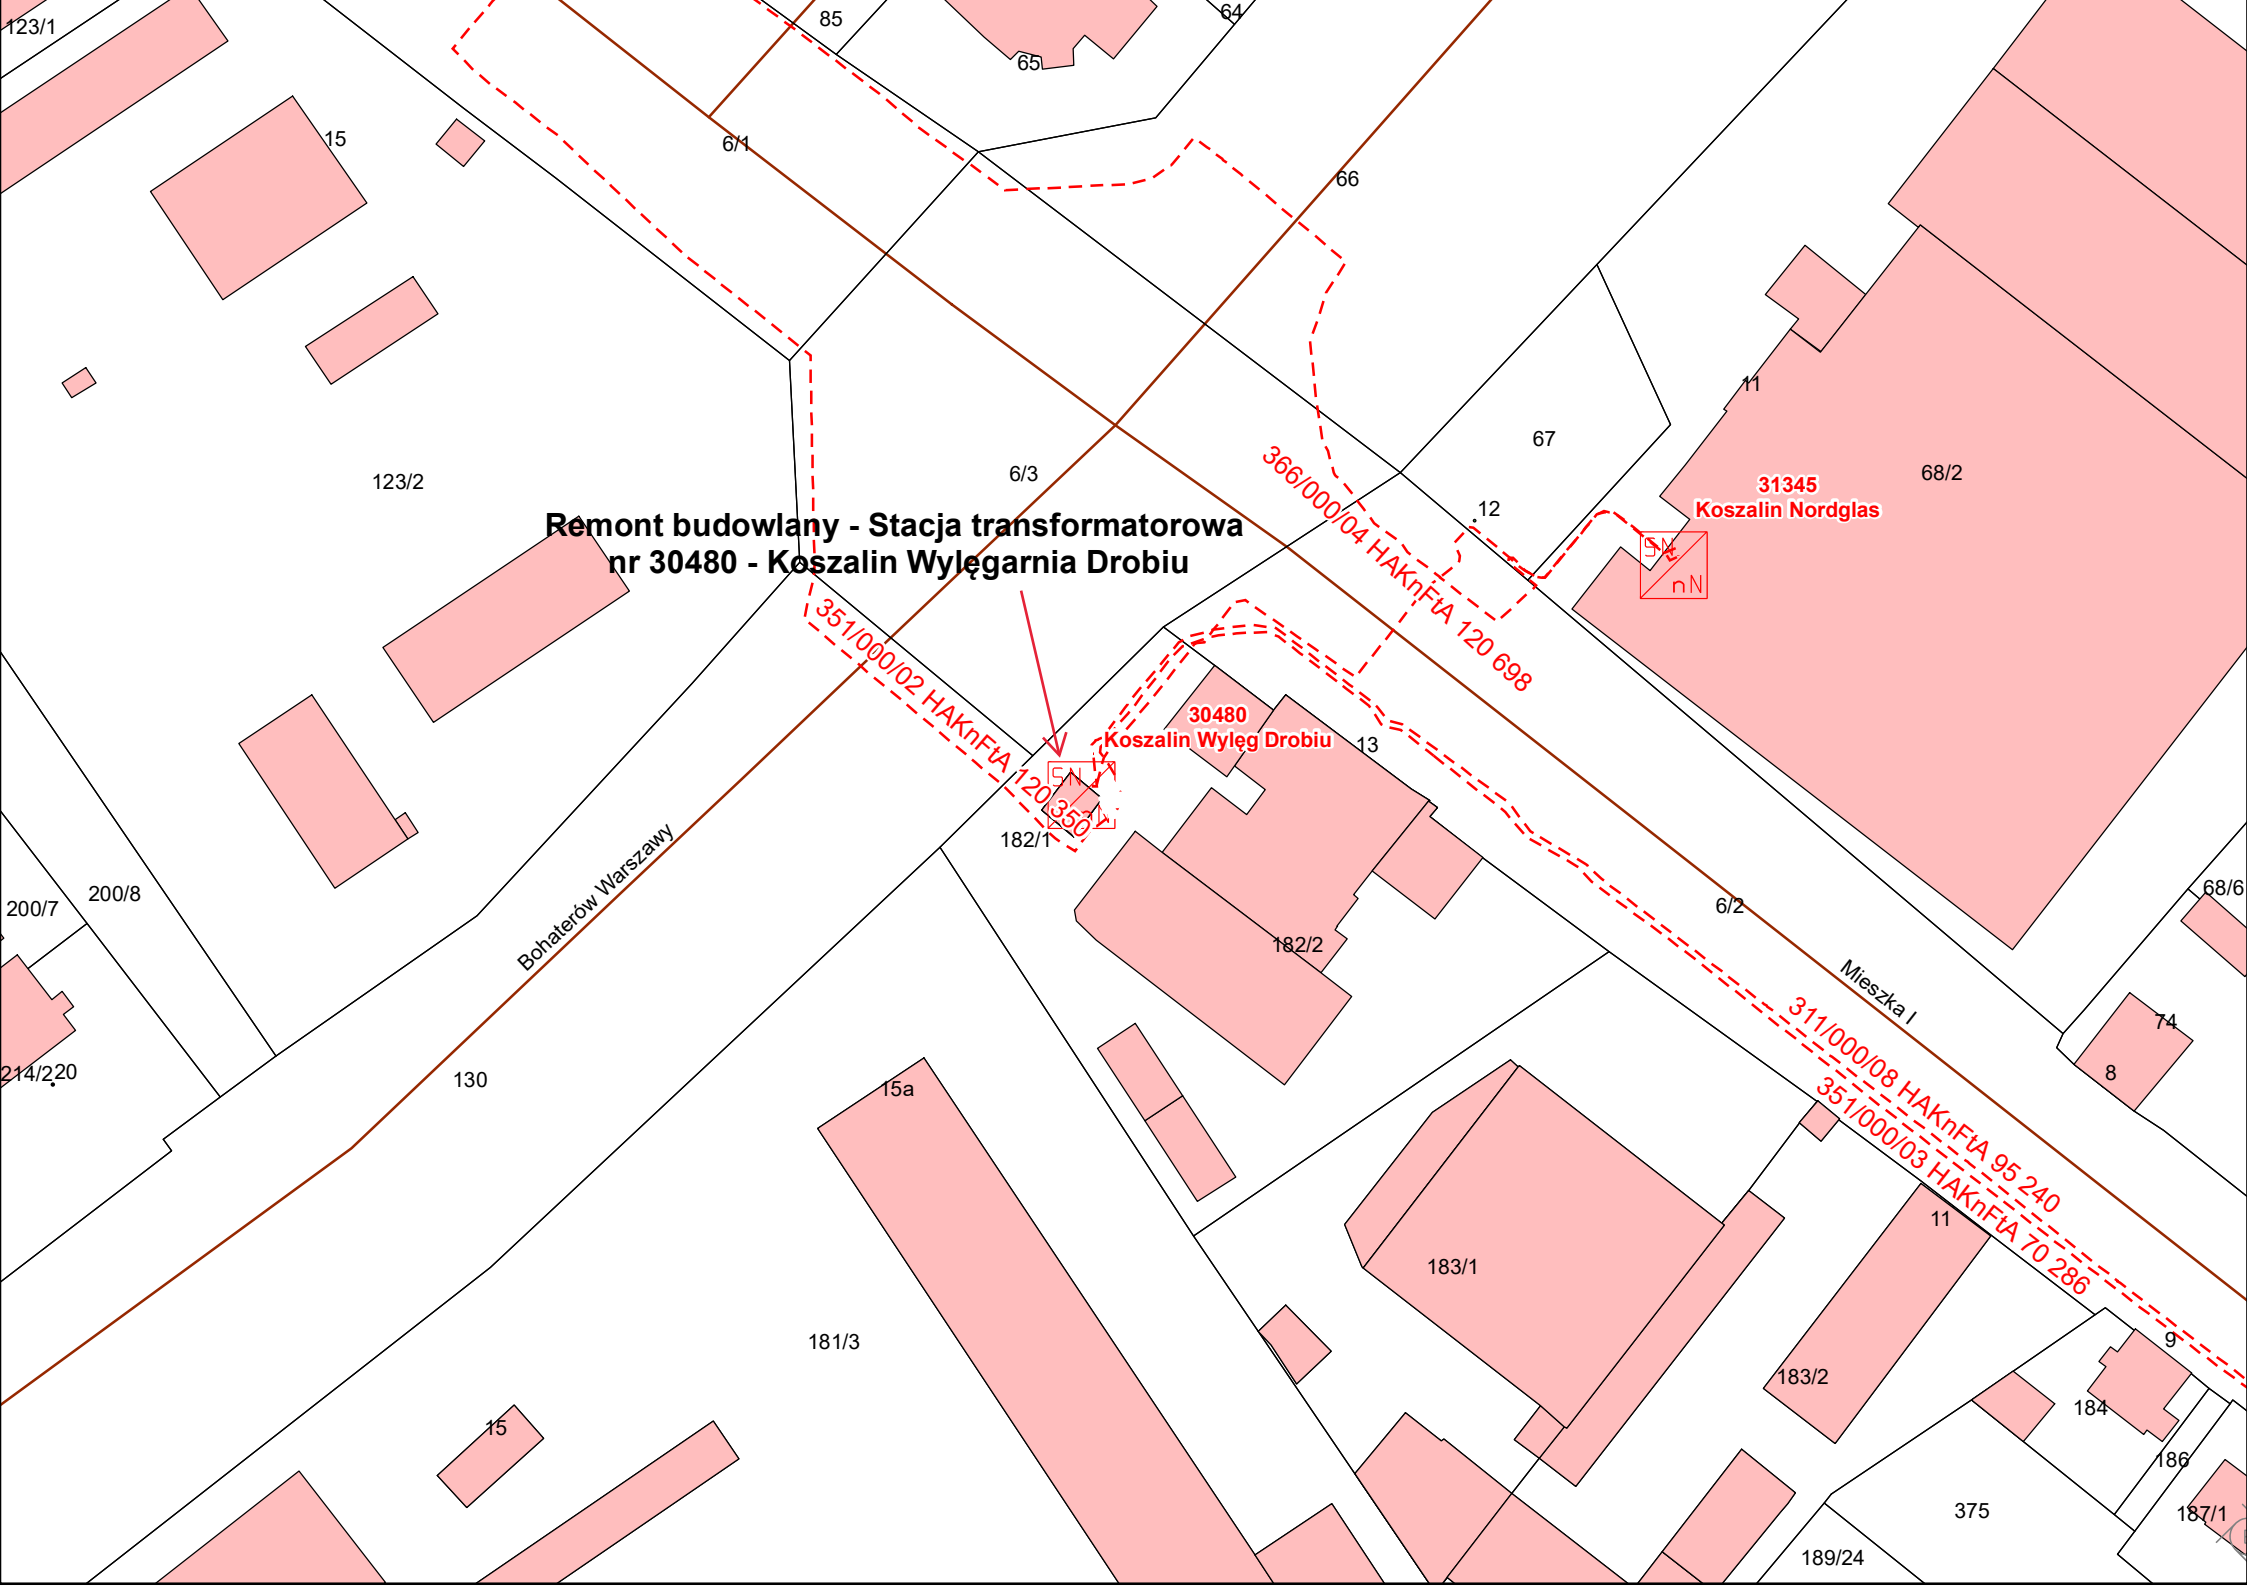
Remont budowlany - Stacja transformatorowa
nr 30480 - Koszalin Wylęgarnia Drobiu
30480
Koszalin Wyleg Drobiu
31345
Koszalin Nordglas
366/000/04 HAKnFtA 120 698
351/000/02 HAKnFtA 120 350
311/000/08 HAKnFtA 95 240
351/000/03 HAKnFtA 70 286
Bohaterów Warszawy
Mieszka I
123/1
15
6/1
85
64
65
66
67
11
68/2
123/2
6/3
12
13
182/1
182/2
6/2
68/6
74
8
200/7
200/8
214/220
130
15a
181/3
183/1
183/2
11
9
184
186
187/1
375
189/24
15